江津市学校給食センター新築工事

（建築主体工事）

株式会社　感性舎

■ 工事範囲・区分表

	工事項目	建築	電気	機械	厨房	別途	備考
共通	工事用電力・上下水道・ガス引込工事	○					
	工事用電力・上下水道・ガス料金（含、引込負担金、基本料金）	○					
	本設電力引込工事		○				
	本設上水引込工事			○			
	本設下水放流工事					○	
	本設ガス引込工事					—	
	本設受電引渡しまでの電力基本料金及び使用料金	○					
	本設後引渡しまでの上水基本料金及び使用料金	○					
	本設後引渡しまでの下水基本料金及び使用料金	○					
	本設後引渡しまでのガス基本料金及び使用料金	—					
	電話本設引込配管工事		○				
	工事上の各種申請届出費用	○	○				
	既存上下水道・ガス管の撤去・同手続き					—	
	各種機器試運転用電力使用料金	○					
	総合図の作成	○					
	起工式					—	
	上棟式					—	
敷地造成	敷地造成					—	
	整地					—	
	擁壁					—	
	排水					—	
	地盤改良					—	
調査	地盤調査					—	
	敷地測量					—	
	近隣家屋調査					—	
撤去・移設・解体・改修	在来基礎撤去					—	
	埋設物撤去					—	
	工作物撤去					—	
	植樹撤去					—	
	在来建物移設					—	
	工作物移設					—	
	植樹移設					—	
	解体工事					—	
	在来改修工事					—	
保障	ビル影電波障害対策					○	
	日照影響対策					○	
	騒音					○	
	風害					○	
	近隣工作物					○	
	隣家保障	○（工事の瑕疵によるもの）				○	
	地中障害対策					○	

	工事項目	建築	電気	機械	厨房	別途	備考
付属品	家具・什器・備品類	○				○	図示するもののみ本工事
	館名板					—	
	室名札	○					
	黒板・掲示板					—	
	郵便受					—	
	定礎板					—	
	誘導標識	○					
	サイン	○					
	サイン用照明器具					—	
	外構	○					
	外構用散水設備			○			
	雨水排水設備			○			竪樋は建築 第一会所以降は設備
	客土					—	
	電気錠及び操作盤					—	
	手摺	○					
	消火器及び消火器ボックス	○	○				受変電設備に係わる消火器及び消火器ﾎﾞｯｸｽは電気工事
	避難器具					—	
仕上間係	タイル・金属・プラスチック等の補修	○					
	スリーブのコーキング	○	○	○			
	防水補修	○					
	照明器具、吹出口、吸込口類の天井切込・下地補強	○					墨出しは電気、機械
	天井附属器具の取付下地	○					
	点検口（天井・壁共）	○					
	設備関係の吸音・遮音・断熱・防水			○			
	配管ダクト等の塗装		○	○			
	スリーブなどの化粧プレート		○	○			
スリーブ・構造補強	梁・壁・床貫通スリーブ及び箱入	○	○	○			
	床貫通スリーブ穴埋補修		○	○			
	地中梁の人孔・連通管・通気管スリーブ	○	○	○			
	構造図による貫通補強	○					
設備機器基礎	設備基礎	○					
	設備機器の防振工事			○			
	配管・配線ピット及び蓋	○					

	工事項目	建築	電気	機械	厨房	別途	備考
電気	動力		○				
	電灯コンセント		○				
	照明器具		○				
	電話機器		○				
	電話配管		○				
	テレビアンテナ		○				
	放送		○				
	火災報知器		○				
	避雷針					—	
	煙感知連動					—	
	非常用照明		○				
	誘導灯					—	
	インターホン		○				
	インターネット対応		○				
	機器付属の制御盤以降の配管配線（接地線共）		○				２次側
	機器付属の制御盤への電源供給配管配線		○				１次側
	自動制御と動力盤との電源供給の渡り配管配線		○				
	機器と付属操作スイッチの位置ボックスとその渡り配管		○				エアコン、全熱交換器等
	機器と操作スイッチの渡り配線		○				
	小便器用節水装置への電源供給		○				
	厨房機器一次側電源工事		○				
	厨房機器への電源接続工事		○				
	厨房機器間の電源接続工事				○		
衛生	給水			○			
	給湯					—	
	衛生器具			○			
	防災設備					—	
	ガス					—	
	給水処理装置			○			
	排水処理装置					—	
	排水通気			○			
	水廻りアクセサリー	○		○			
	鏡	○					
	温水器					—	
空調	冷暖房			○			
	換気			○			
	排煙					—	
	給排気用ベントキャップ			○			
	ダクト天井用吊補強材	○					
	防火区画貫通ダクト配管の防火養生			○			

	工事項目	建築	電気	機械	厨房	別途	備考
厨房	厨房機器製造・搬入・組立・据付				○		
	一次側厨房機器電源工事		○				
	厨房機器への電源接続工事		○				
	厨房機器間の電源工事				○		
	一次側給排水・給湯・蒸気配管工事			○			
	厨房機器への給排水・給湯・蒸気配管接続工事			○			
	給排水・給湯・蒸気配管元ﾊﾞﾙﾌﾞ・ｽﾁｰﾑﾄﾗｯﾌﾟ・ｶﾗﾝ取付			○			
	厨房機器間の配管接続			○			
	ﾀﾞｸﾄ・ﾌｰﾄﾞ工事			○			
	床ﾋﾟｯﾄ・床ﾋﾟｯﾄ見切・ｸﾞﾚｰﾁﾝｸﾞ蓋取付	○					
	床ﾋﾟｯﾄ内ｽﾄﾚｰﾅｰ（残菜ｶｺﾞ）取付	○					
	床ﾋﾟｯﾄ内排水ﾄﾗｯﾌﾟ取付	○					
	厨房機器の清掃				○		
	現場における厨房機器試運転調整				○		
	厨房機器の取扱説明書の作成・取扱説明				○		
	厨房機器開口部ステンレス三方枠	○					
	開口部ステンレス三方枠と厨房機器との隙間仕舞	○					
	エアシャワー設置工事	○					
	同上電気供給		○				

工事名称　江津市学校給食センター新築工事

Ⅰ工事概要

1. 工事場所島根県江津市江津町674番1
2. 敷地面積　3567.08㎡
3. 工事種目　A.建築主体工事　一式
　・建築工事
　・外構工事
4. 別途工事
　・厨房機器設置　一式
　・電気設備工事　一式
　・機械設備工事　一式
5. 不当要求又は工事妨害の排除について
ア　暴力団等から不当要求又は工事妨害（以下「不当介入」という）を受けた場合はその旨を直ちに発注者に報告し，所管の警察署に届出ること。
イ　発注者及び所轄の警察署と協力して，不当介入の排除対策を講じること。
ウ　排除対策を講じたにもかかわらず，工期に遅れが生じるおそれがある場合は，発注者と工程に関する協議を行うこと。
エ　発注者と工程に関する協議を行った結果，工期に遅れが生じると認められた場合は，約款第２１条の規定により発注者に工期延長の請求を行うこと。
オ　暴力団等から不当介入により被害を受けた場合は，その旨を直ちに報告し，被害届を速やかに所轄の警察署に提出すること。
カ　当該被害により工期に遅れが生じるおそれがある場合は，発注者と工程に関する協議を行うこと。その結果工期に遅れが生じると認められた場合は，約款第２１条の規定により発注者に工期延長の請求を行うこと。
6. 公衆災害防止措置
（1）工事に際し工事関係者以外の第三者の生命・身体及び財産の危害並びに迷惑を防止するために必要な措置を執ること。
（2）上記について，「建設工事公衆災害防止要綱（平成５年１月１２日付け建設事務次官通達）」に基づき実施すること。
7. 現状復旧
　工事に際し隣接建築物等に損傷を与えた場合は，速やかに現状復旧を行うこと。
8. 主要資材
（1）　この工事の施工に際し，資材を購入し，又はやむを得ず工事の一部（主体的部分を除く）を第三者に請負わせようとする場合は，極力広島県内に主たる営業所を有する業者に発注するものとする。
（2）　主要資材は予め購入先の名称・所在地及び資材名等を発注者に通知するものとする。
（3）　当該工事に使用する砂については，海砂（県外産を含む）を使用しないこと。

Ⅱ建築工事仕様

1．図面及び特記仕様書に記載されていない事項は，全て国土交通省大臣官房官庁営繕部監修「公共建築工事標準仕様書、公共建築工事改修標準仕様書（建築工事編）」（平成１９年版）による。
2．特記仕様
（1）　項目は番号に○印のついたものを適用する。
（2）　特記事項は○印のついたものを適用する。
　○印のつかない場合は，＊印のついたものを適用する。
　○印と＊印のついた場合は，○印のついたものを適用する。
　○印と◉印のついた場合は，共に適用する。
（3）項目欄に記載の（　　）内場号は，標準仕様書の当該項目を示す。
（4）　材料及び製造所等の記載順序は不同である。

０章　法規制

1　敷地の位置
　都市計画区域
　　⊙内（・市街化区域　・市街化調整区域　⊙区域区分未設定都市計画区域）　・外
　用途地域（　第一種住居地域　）
　防火地域
　　・防火　・準防火　◯指定無し
　その他の区域，地域，地区，街区（無し）

１章　一般共通事項

①　適用基準等
　⊙建築工事標準詳細図　国土交通省大臣官房官庁営繕部監修（最新版）
　⊙建築鉄骨設計基準　建設大臣官房官庁営繕部監修（最新版）

②　設計図書の優先順位
　①特記仕様書　②図面
　③標準仕様書

③　工事カルテ（１．１．４）
　本工事の工事実績情報として「工事カルテ」を作成し，登録内容について予め監督員に確認の上，（財）日本建設情報センターに登録すると共に登録結果を監督員に提出するものとする。ただし，請負金額500万円以上2，500万円未満の工事については，原則として受注時に１回のみ登録するものとし，変更に伴い請負金額が500万円未満となる場合，2，500万円以上となる場合又は5割以上の増減が生じた場合に限り，竣工時に訂正手続を行うこととする。

④　発生材の処理等（１．３．８）
　・引渡しを要するもの（　　）
　・特別管理産業廃棄物（　　）
　・現場再利用を図るもの（　　）
　・再生資源化を図るもの（・建設発生土　・コンクリート塊　・アスファルトコンクリート塊　・建設発生木材）
　⊙上記以外　１．３．８（ｂ）（5）及び監督員との協議による

（１）建設工事（解体撤去工事も含む）から発生する建設副産物は，「廃棄物の処理及び清掃に関する法律」（以下「廃棄物処理法」という。）及び「建設工事に係る資材の再資源化等に関する法律」（以下「建設リサイクル法」という。）を遵守すると共に建設廃棄物処理指針（平成13年6月1日環境省通知），島根県建設副産物適正処理要領，及び再生資源利用促進実施要領に基づき適正に処理すること。
（２）建設リサイクル法に基づく対象建設工事受注者は，請負った建設工事の一部を他の建設業を営むものに請負わせようとする時は，当該他の建設業を営むものに対して建設リサイクル法第12条第2項に基づき，同法第10条第1号から第5号までに掲げる事項について告知すること。

提出書類

①工事着手前に，次の書類を添付した再生資源利用計画書及び再生資源利用促進計画書を監督員に提出すること。

（Ⅰ建設廃棄物）
　ア　廃棄物処理業者（収集，運搬，中間処理・最終処分）の許可書の写し
　イ　運搬ルート及び処分場の位置，事業の範囲，処理能力，処理方法を明示したもの
　ウ　処分場の現地確認写真
　エ　建築工事の元請業者と処理業者（収集，運搬，中間処理・最終処分）との２者の業務委託契約書の写し
（Ⅱ建設発生土）
　処分先の現地確認写真

②「再生資源利用計画書」及び「再生資源利用促進計画書」に従い，建設副産物が適正に処理されたことを確認し，工事完了時に次の書類を添付した再生資源利用実施書及び再生資源利用促進実施書を監督員に提出すること。
（Ⅰ建設廃棄物）
　ア　マニフェスト（産業廃棄物管理票）の写し（Ｅ票）
　　（マニフェストは廃棄物処理法に準拠したものを使用のこと。）
　イ　収集・運搬状況，中間処理場・最終処分場（直接最終処分するものに限る）への搬入状況の写真
（Ⅱ建設発生土）
　処分先への搬入状況の写真

（４）本工事で発生した建設資材廃棄物は，島根県（環境局）及び保健所設置政令市等が廃棄物処理法に基づき許可した適正な施設（許可対象とならない中間処理施設にあっては，廃棄物処理法に定められた基準に従った適正な施設）で処理すること。ただし，建設資材廃棄物が破砕等（選別を含む）により有用物となった場合，その用途に応じて適切に処理すること。
（５）本工事における再資源化に要する費用（運搬費を含む処分費）は，前記（１）に掲げる施設のうち受入れ条件が合うもののの中から，運搬費と受入れ費（平日の受入れ費用）の合計が最も経済的になるものを見込んでいる。従って，正当な理由がある場合を除き再資源化に要する費用（単価）は変更しない。
（６）本工事で発生する建設廃棄物のうち，県内の最終処分場に搬入する建設廃棄物については，県産業廃棄物埋立税が課税されるので適正に処理すること。なお，広島県産業廃棄物埋立税相当額は見込んでいる。

⑤　実施工程表（１．２．１）
　工事期間は建築設備も含んだ期間とし，工事全体を把握して作成し，監督員の承諾を受ける。

⑥　建築材料等（１．４．１）（１．４．２）
　建築材料の製造所，製品及び施工業者などは，特記されたもの又は同等以上とする。

　設備機器材等品質性能評価事業建築材料等評価名簿（最新版）によるほか，これらと同等以上のものとする。当該評価事業の評価を受けたものを使用する場合は，評価書の写しを監督員に提出し，その確認をもって品質・性能の確認があったものとする。ただし，上記の場合において同等以上とする場合は，監督員の承諾を受ける。

7　室内空気汚染（揮発性有機化合物）対策（１．５．９）
（１）下記の揮発性有機化合物の室内濃度を測定し，厚生労働省が定める指針値以下であることを確認し，監督員に報告する。（　　ヶ所）
　（測定対象物質）
　・ﾎﾙﾑｱﾙﾃﾞﾋﾄﾞ　・ﾄﾙｴﾝ　・ｷｼﾚﾝ　・ｴﾁﾙﾍﾞﾝｾﾞﾝ　・ｽﾁﾚﾝ　・その他（　　）
　（測定方法）
　＊ﾊﾟｯｼﾌﾞ型採取測定機器による簡易法
　・厚生労働省が定める標準的測定法（　　）
（２）木材の防腐・防蟻処理剤は，クロルピリホス，ダイアノジン及びフェノブカルブを含有しない薬剤とし，加圧式防腐・防蟻処理等は工場で行い十分乾燥させた後現場に搬入する。
（３）保温材，断熱材，緩衝材については，ホルムアルデヒドを発散しないか発散が極めて少ないＦ☆☆☆等級のものとする。
（４）塗料，壁紙，仕上塗材，合板，接着剤等で屋内に面するものについては，ホルムアルデヒドを発散しないか，発散が極めて少ないF☆☆☆☆等級のものとする。
（５）屋内に面して用いる材料は，上記（２）～（４）に適合した上で，揮発性有機化合物の発散が無い若しくは極めて少ないものを選択するように努め，（１）の規定を満たすこと。

⑧　特殊な材料の工法
　標準仕様書に記載されていない特別な材料の工法は監督員の承諾を受けて，当該製品の指定工法とする。

⑨　電気保安技術者（１．３．３）
　＊適用する。

⑩　技能士（１．５．２）
　＊適用する

工事別	適用範囲	工事別	適用範囲
鉄筋	・鉄筋施工	タイル	・タイル張り
ｺﾝｸﾘｰﾄ	・左官	木	・建築大工
	・型枠施工		
	・ｺﾝｸﾘｰﾄ圧送施工		
鉄骨	・とび	屋根及びとい	・建築板金
			・スレート施工
ブロック	・ブロック建築	金属	⊙内装仕上げ施工（鋼製下地作業）
ＡＬＣパネル	・ＡＬＣパネル施工	左官	・左官
PCｶｰﾃﾝｳｫｰﾙ	・ｶｰﾃﾝｳｫｰﾙ施工	建具	⊙サッシ施工
			・ガラス施工
防水	・防水施工（　　）	塗装	・塗装
内装	⊙内装仕上げ施工	石	・石材
	・表装	植栽	・造園

⑪　工事写真等
　下記のものを監督員に提出する。
（１）工程写真
　工事の進捗に伴い工事全体状況及び主要工程の写真（カラー・サービス版）を期間別工事工程報告書に添付するものとする。
（２）工事中写真
　水中又は地下に埋設される部分，その他完成後外部から検査・確認する事が出来なくなる部分，及びその他監督員が指示する箇所は，A4版写真台帳（カラー・サービス版）にまとめて完成検査日までに１部提出するものとする。
（３）完成写真
【撮影箇所】建物外観各方向，主要箇所，主要室内その他監督員が指示する箇所
【規格・提出部数】◉A4版クリアファイル（2部）・A４版写真台帳　部数は監督員との協議で決定する。
　（カラー・キャビネ版以上，表紙・背表紙に監督員の指示により工事名称等を印字する事）
　⊙電子ﾃﾞｰﾀｰ　1部（CDRもしくはCDRW）
【完成写真の撮影業者】＊監督員の承諾する撮影業者
（４）その他の写真
　隣接建物等に損傷のおそれがある場合は，施工前・施工後の写真（カラー・キャビネ版）を監督職員の指示により提出するものとする。
（５）保管
　工事写真のネガは，請負者において工事完成後２年間保管すること。

⑫　設備工事との取合い
（施工範囲）
　＊図示した鉄筋ｺﾝｸﾘｰﾄ部の貫通孔，開口部の補強
　＊図示した壁，天井の仕上げ材，下地材切り込み及び下地補強
　＊自動閉鎖装置設置箇所の切り込み及び補強

⑬　総括安全衛生責任者の指名
　労働安全衛生法第３０条第２項に基づき，当該地における工事について同条第１項に規定する工事について，同条第１項に規定する措置を構ずべき者として本工事現場代理人を指名する。請負者は本契約後直ちに「統括安全衛生責任者選任届出書」（任意様式）を提出すること。

⑭　工程報告
　別紙様式による期間別工事工程報告書を毎月2回1部提出すること。

⑮　保証書
　次の工事について保証書を提出すること。

工事区分	材料名	保証年限	備考
防水工事	・ｱｽﾌｧﾙﾄ防水	年	
	・改質ｱｽﾌｧﾙﾄｼｰﾄ防水	年	
	⊙合成高分子ﾙｰﾌｨﾝｸﾞ防水	10年	漏水の場合等
	・塗膜防水	年	
屋根工事	・長尺金属板葺き	年	漏水の場合等
	・折板葺き	年	漏水の場合等
	⊙瓦葺き	10年	漏水の場合等
防錆工事		年	
特殊床工事	・ﾌﾛｰﾘﾝｸﾞ及び塗装	年	
ﾌﾟｰﾙ工事	・ﾌﾟｰﾙ本体	年	・ｱﾙﾐ・ｽﾃﾝﾚｽ・FRP
	・塗装（通常塗装の場合）	年	
植栽工事	⊙活着	10年	枯死の場合

16　中間技術検査（１．６．２）
　＊行う。（回数及び時期については監督員の指示による）
17　電子納品
⑱　監理用図書、貼合せ製本（A2版）2部、縮小版（A3版）2部
⑲　完成時の提出書類（１．７．１～２）
　⊙提出を要する。　貼り合わせ製本（A2版）3部、縮小版（A3版）2部
　⊙CADﾃﾞｰﾀｰﾃﾞｨｽｸ(竣工図・施工図）JWW、JWCまたはDXF形式

⑳　アスベスト成形板の処理等
　１．処理を行うアスベスト成形板の仕様
　　・石綿スレート　・石綿セメント珪酸カルシウム板　・その他
　２．施工調査
　アスベスト成形板の撤去に当り，予め事前の調査を次の事項について行う。調査結果は，図面により記録し監督員に提出する。
　（１）アスベスト成形板の使用部位の確認
　　記載上のその使用範囲のみならず広く確認を行う。
　（２）アスベスト成形板の種別，厚さ等の確認
　（３）アスベスト成形板使用数量の確認
　（４）施工範囲等の確認
　３．施工中の掲示
　石綿障害予防規則に基づいた作業を行う旨の掲示を作業現場の見やすい場所で行うこと。
　４．本項目のそのほかの仕様は公共建築改修工事標準仕様書（建築工事版）（国土交通省大臣官房庁営繕部監修）による。
㉑　建築基準法に基づき定まる風圧力
　外壁ＡＬＣパネル工事，外壁押出成形セメント板工事，合成高分子系ルーフィングシート防水工事（機械的固定工法），外壁石取付け（乾式工法）工事，屋根葺き（長尺金属板，折板，粘土瓦）工事，アルミニウム製笠木工事，ガラスブロック積み工事において，施工計画書により工法を定める際の，建築基準法に基づき定まる風圧力算定のための風速（Ｖ0）及び地表面粗度区分は次のとおりとする。
　風速　　Ｖ0＝　34m／s
　地表面粗度区分　・Ⅰ　・Ⅱ　⊙Ⅲ　・Ⅳ

２章　仮設工事

①　監督員事務所（２．３．１）
　＊設ける　⊙設けない　（打合せ可能な場所を確保のこと）
　規模　・１号　・２号　・３号　・４号　・５号　・　　㎡程度
　備品　・適用しない　＊適用する（監督員の指示による）
②　工事用水
　構内既存の施設　・利用できる（＊有償　・無償）　◉利用できない
③　工事用電力
　構内既存の施設　・利用できる（＊有償　・無償）　◉利用できない
４　仮囲い等の安全施設
　仮設間仕切り　　※Ａ種　・Ｂ種　・Ｃ種
　出入り口養生　・行う（ベニア、石こうﾎﾞｰﾄﾞ等）　・行わない
⑤　工事現場の表示
　現場の見えやすい位置に監督員が指示する表示板（400㎜×600㎜）を設ける。
⑥　枠組本足場
　＊手すり先行工法または準ずる工法
　⊙枠組本足場在来工法
　手すり先行工法については「手すり先行工法に関するガイドライン」（厚生労働省平成15年4月）における手すり先行足場（二段手すりとつま先板（幅木）の機能を有するもの）を使用するか、または改善機材を用いて同等の機能を確保するものとする。

３章　土工事

①　埋め戻し土及び盛土（３．２．３）
　種別　・A種　＊B種　・C種　・D種
②　建設発生土の処理（３．２．５）
　＊場外指示の場所に処分　⊙場外搬出適切処理　・場内指示の場所に敷き均し　・場内指示の場所に堆積

３　整地
　建物周囲は真砂土厚100㎜敷き込みのうえ，転圧整地のこと。（２ｍ範囲）
４　山留め（３．３．１）
　＊任意仮設　・ただし，諸数値については監督員の指示を受けること。

４章　地業工事

１　地質調査

２　試験杭（４．２．２）
　（１）杭の本数　・最初の１本　＊図示による
　（２）杭の種類　＊本杭と同じ　・その他（　　）
　（３）杭の寸法　＊本杭と同じ　・その他（　　）
　（４）設計支持力　　ｔ／本
　（５）支持力の算定方法　＊平成13年国土交通省告示第１１１３号による

３　既製コンクリート杭及び鋼杭地業（４．３．２～８）（４．４．２～６）
　杭の種類
　規格・材質
　長さ　　ｍ
　断面寸法　　㎜
　長期設計支持力　　ｔ／本
　継手　　・無し　＊有り（　箇所）
　先端部形式・形状　・開放形　・先端閉塞形　・その他（　　）

（１）工法
　・打ち込み工法
　（施工法）＊ﾌﾟﾚﾎﾞｰﾘﾝｸﾞ併用工法　・その他（　　）
　（ハンマー）＊油圧ハンマー　・その他（　　）
　（打ち込み機の種類）＊３点支持ｸﾛｰﾗｸﾚｰﾝ　・その他（　　）
　（ﾌﾟﾚﾎﾞｰﾘﾝｸﾞ掘削深さ）　ＧＬ―　　ｍ（オーガー径　　㎜）
　・認定埋め込み工法　認定された条件による
　・セメントミルク工法　ﾌﾟﾚﾎﾞｰﾘﾝｸﾞ深さ　ＧＬ―　　ｍ
（２）継手の工法　　＊アーク溶接（半自動）　・その他（　　）
（３）杭頭の処理　　＊行う　・行わない
（４）根固め液充填の確認　　・行う（　　箇所）　・行わない

３　場所打ちコンクリート杭地業（４．５．２～７）
（１）掘削工法
　・ｱｰｽﾄﾞﾘﾙ工法　・ﾘﾊﾞｰｽ工法　・ｵｰﾙｹｰｼﾝｸﾞ工法　・場所打ち鋼管ｺﾝｸﾘｰﾄ杭
　・拡底杭工法　他の工法との組み合せ
　（ｱｰｽﾄﾞﾘﾙ工法　・ﾘﾊﾞｰｽ工法　・ｵｰﾙｹｰｼﾝｸﾞ工法　・場所打ち鋼管ｺﾝｸﾘｰﾄ杭）
（２）掘削深さ　　ＧＬ―　　ｍ
（３）断面寸法　　㎜
（４）セメントの種類　＊高炉セメントＢ種　・その他（　　）
（５）ｺﾝｸﾘｰﾄの種類　　・Ａ種　・Ｂ種
（６）鉄筋の最小かぶり厚　　＊100㎜　・　　㎜
（７）超音波測定　　・行う（　箇所）　・行わない

④　砂利地業（４．６．３）
（１）厚さ　＊60㎜　⊙100㎜　・150㎜
（２）再生ｸﾗｯｼｬｰﾗﾝ　　＊使用する（適用箇所　全域　）　・使用しない

⑤　捨てコンクリート地業（４．６．５）
　厚さ　＊60㎜　⊙50㎜

６　床下防湿層（４．６．６）
　＊建物内土間全域（別棟の自動車車庫，自転車置場を除く）
　・張物下地部分（ﾋﾞﾆﾙ床タイル等）ただし，便所・土間部磁器タイル下地を除く

７　接地部の断熱材（特定フロンを使用しないもの）
　ﾎﾞﾘｽﾁﾚﾝﾌｫｰﾑ保温材（JISA9511規格品）　3種ｂ（スキン層無し）

８　平盤載荷試験
　設計地耐力　　30KN／㎡　　２箇所(根切り底)

５章　鉄筋工事

①　鉄筋（５．２．１）

種類の記号	径
＊SD295A	D10,D13,D16
＊SD345	D19以上

２　溶接金網（５．２．２）
（１）網目の形状　　寸法・形状150ｘ150ｘ6㎜
（２）施工箇所　　土間・デッキ床

③　材料試験（５．２．３）
　JISの規格品については規格証明書の提出，その他は公的期間又はこれに準ずる機関において５．２．３（ｂ）による試験を行うこと。鉄筋を溶接する場合には，５．２．３（ｃ）による試験を行うこと。

④　鉄筋の継手（５．３．４）
（１）柱及び梁の主筋　　⊙ガス圧接（D19以上）　⊙重ね継手
（２）その他の主筋　　＊重ね継手　・その他（　　）

⑤　耐久性上不利な箇所等の鉄筋のかぶり厚さ（５．３．５）
　打放し面（増打ち）　20㎜

⑥　帯筋（別図各部配筋２．２）
　形の種別　断面リストによる

⑦　梁貫通孔補強（別図各部配筋７．１）

⑧　圧接完了後の抜取試験（５．４．９）
　抜取試験　　＊超音波探傷試験　・引張試験

６章　コンクリート工事

①　設計基準強度（６．１．３～４）
　◉普通コンクリート

設計基準強度Fc（N／mm2）	スランプ（cm）	適用場所
⊙18	15	捨てコン
◉21	15　土間	
◉21	15　基礎・地中梁	
⊙21	18　躯体	

・軽量コンクリート

設計基準強度Fc（N／mm2）	スランプ（cm）	適用場所
・１８　＊２１		

②　レディミクストコンクリートの種類（６．１．５）
　＊Ⅰ類　・Ⅱ類

③　コンクリートの仕上り（６．２．５）
（１）部材の位置及び断面寸法の許容差　＊表６．２．２による　・その他
（２）コンクリート打ち放し仕上げ
　＊合板せき板を使用する場合（表６．２．３）

種別	適用範囲
⊙A種（塗装型枠）	＊外部根廻り、外部外壁部
⊙B種	＊塗装部分　・その他（　　）
⊙C種	＊地中部

　・合板せき板を使用しない場合
（３）仕上りの平坦さ　＊表６．２．４及び１５．３．２による　・その他

		1級建築士事務所 広島県知事登録　05(1)第2063号	工事名	江津市学校給食センター新築工事
	株式会社　感性舎	1級建築士　第111571号 岡田　勝己	図面名	特記仕様書1

A-02

④ セメントの種類（６．３．２）
＊普通ポルトランドセメント又は混合セメントA種
・高炉セメントB種

⑤ 細骨材の塩分含有量
塩化物量　NaCl換算0.04%以下

⑥ 混和材料（６．３．５）
＊混和剤　AE剤，AE減水剤，高性能AE減水剤
・混和材（・ﾌﾗｲｱｯｼｭ　・高炉スラグ　・膨張材）

⑦ 呼び強度（６．４．５）
呼び強度は，設計基準強度（Fc）に温度補正値（T）及び割増（ΔF）を加えた値以上とする。

⑧ コンクリート中の塩化物量（６．５．４）
塩化物量（Cl重量）0.30kg／m3以下

⑨ 打継部止水板
（１）材種　　非加硫ﾌﾞﾁﾙｺﾞﾑ系　厚6ｘ幅150
（２）適用場所　　ピット底、地中梁外周打継部

⑩ 型枠のせき板の種類（６．９．３）
＊合板　厚さ＊１２mm　・１５mm
・床型枠用鋼製デッキプレート　　製造所

⑪ 試験（６．１０．１～６．１０．６）
下記以外は，６章１０節による。
＊コンクリートの強度試験
公的機関又はこれに準ずる機関で行う。ただし，１週強度については生コン工場試験室でもよい。

12 マスコンクリート（６．１３．２）
セメントの種類　＊高炉セメントB種　・その他（　　）

13 無筋コンクリート（６．１４．１～２）
（１）粗骨材の最大寸法（捨てコンクリート及び防水押えコンクリートの場合）
＊２５mm　・その他　２０mm
（２）適用箇所

種類	スランプ（cm）	適用箇所
・普通コンクリート	・１５　・１８	
・軽量コンクリート	・１５　・１８	

（３）発注強度　＊１８N／mm2　・その他　N／mm2

７章　鉄骨工事

① 鉄骨製作工場（７．１．３～４）
（１）加工能力
＊建築基準法第77条の45第１項に基づき国土交通大臣から性能評価機関として認定を受けた㈱日本鉄骨評価センター又は（社）全国鐵構工業会の「鉄骨製作工場の性能評価基準」に定める「　Hグレード」として国土交通大臣から認定を受けた工場又は同等以上の能力の有る工場
⊙監督員が承認する工場
（２）施工管理技術者
＊適用する（　　）　・適用しない

② 鋼材（７．２．１）

材質	規格	使用箇所
⊙SN400B	＊JIS規格品　・JIS規格品以外	
⊙SS400	＊JIS規格品　・JIS規格品以外	
⊙STKR400	＊JIS規格品　・JIS規格品以外	
⊙BCR295	＊JIS規格品　・JIS規格品以外	
⊙SSC400	＊JIS規格品　・JIS規格品以外	

JIS規格品以外の場合　＊試験を行う　・試験を行わない

③ 高力ボルト（７．２．２）　　種類
＊トルシア形高力ボルト（セットの種類　＊２種（S10T）　・その他　）
・JISの高力ボルト　（セットの種類　＊２種（F10T）　・その他　）
・溶融亜鉛めっき高力ボルト（セットの種類１種（F8T））

④ ターンバックル（７．２．６）
（１）胴の種類　＊割枠式　・その他（　　）
（２）ボルトの種類　＊羽子板ボルト　・その他（　　）

⑤ 溶接部の検査（７．６．１１）
（１）試験方法

試験の種類	検査の種別	試験箇所	試験数	AOQL	検査水準
＊超音波探傷試験	＊抜取検査			＊4.0%	＊第６水準
	・全数検査			・2.5%	

・浸透探傷試験
（２）試験機関　　監督員が承諾する試験機関

⑥ 錆止め塗装（７．８．３）
（１）鉄面　　＊表１８．３．１のA種　・その他（　　）
（２）亜鉛めっき面　　＊表１８．３．２のB種　・その他（　　）
＊鉄面の錆び止めは1回目を工場で施し、2回目を現場にて建て方後に施すこと。

７ 耐火被覆（７．９．２）
（１）種別
＊耐火材吹付け（＊乾式工法　・湿式工法）　・ラス張りモルタル塗り
・耐火板張り
（２）性能　　柱・梁　１時間耐火

⑧ アンカーボルトの材質及び設置（７．２．４）（７．１０．３）
（１）材質
構造用アンカーボルト　＊SNR400　⊙その他（SNR490B、SS400）
建方用アンカーボルト　＊SS400　・その他（　　）
（２）構造用アンカーボルト及びアンカーフレームの形状，寸法　＊図示
（３）建方用アンカーボルトの保持及び埋め込み工法
・A種　＊B種　・C種

⑨ 柱底均しモルタルの材料及び工法（７．２．９）（７．１０．３）
（１）材料
＊無収縮モルタル（製造所　＊評価名簿による　・その他　　）
・モルタル
（２）工法　＊A種　・B種

10 亜鉛めっき（７．１２．３）
（１）種別　＊表１４．２．２のA種（軽量形鋼は板厚によりB,C種とする）
（２）適用箇所

８章　コンクリートブロック・ＡＬＣパネル・押出成形セメント板工事

① コンクリートブロック（８．２．２）（８．３．２）
（１）種類

適用箇所	断面形状及び圧縮強さによる区分
・間仕切り壁，地下二重壁，外壁，塀	＊空胴ﾌﾞﾛｯｸ16　・空胴ﾌﾞﾛｯｸW-16
⊙衛生配管用裏積みブロック	・空胴ﾌﾞﾛｯｸ08　⊙空胴ﾌﾞﾛｯｸ16

（２）厚さ　＊図示

② ＡＬＣパネル（８．４．２～８．４．５）
（１）パネルの種類，単位荷重，厚さ，耐火性能，工法・種別

種類	厚さ	単位荷重	耐火性能	工法・種別
・外壁用	100	650Kg/m3	1時間	・A種・B種・C種
・間仕切用				・B種・C種・D種・E種
・屋根用				８．４．６による
・床用				８．４．６による

（２）出隅・入隅部のパネル接合部目地幅　＊20mm　・　mm

③ 押出成形セメント板（ＥＣＰ）（８．５．２）（８．５．４）
（１）パネルの種類，表面形状，耐火性能，工法・種別

種類	表面形状	厚さ	耐火性能	工法・種別
・外壁用				・A種　・B種
・間仕切用				・B種　・C種

（２）出隅・入隅部のパネル接合部目地幅　＊15mm　・　mm

９章　防水工事

１ アスファルト防水（９．２．２～９．２．５）
（１）防水層の工法による種類及び工程による種別

施工箇所	種類・種別	施工箇所	種類・種別

（２）アスファルトの種類　＊3種
（３）押え金物の材質及び形状寸法
＊アルミニウム製Ｌ－30×15×2.0mm　・（　　）
（４）屋根保護防水断熱工法に用いる断熱材の材質及び厚さ
材質　＊押出法ﾎﾟﾘｽﾁﾚﾝﾌｫｰﾑ3種ｂ両面スキン層付（JISA9511）
厚さ　＊25mm　・　mm
（５）絶縁用シートに使用する材料
屋根保護防水工法　＊ﾎﾟﾘｴﾁﾚﾝﾌｨﾙﾑ　・（　　）
屋根保護防水断熱工法　＊ﾌﾗｯﾄﾊｰﾈﾝｸﾛｽ　・（　　）
（６）立上り部ｺﾝｸﾘｰﾄ打放し仕上げの種別
＊表６．２．３のB種　・（　　）
（７）成形伸縮目地材
製造所　＊評価名簿による　・（　　）
（８）防水立上り部の乾式保護材
製造所　＊評価名簿による　・（　　）
（９）屋根露出防水絶縁工法の脱気装置
＊設ける　・設けない
種類・材質（　　）　設置数量（　　）

２ 改質アスファルトシート防水（９．３．２～９．３．４）
（１）防水層の工法による種別

施工箇所	種別	施工箇所	種別

③ 合成高分子系シート防水
施工個所：図示

④ 塗膜防水（９．５．２～９．５．４）
（１）防水層の材料による種別及び工程による種別

施工箇所	種類・種別	施工箇所	種類・種別
機械基礎天端	ｳﾚﾀﾝ塗膜防水ﾒｯｼｭ入		

（２）種別Y―１における脱気装置
＊設ける　⊙設けない
種類・材質（　　）　設置数量（　　）
（３）種別Y―２における保護層（工程５，６）の適用
・保護シート（　　）
・保護モルタル（　　）　・保護ｺﾝｸﾘｰﾄ（　　）

５ 漏水試験
屋内については水張試験を行う。

⑥ シーリング用材料（９．６．２）
・施工箇所は下記以外表９．６．１による

シーリング材の種類	施工箇所
SR-1	ｶﾞﾗｽ
MS-2	その他

⑦ シーリングの試験（９．６．５）
＊簡易接着性試験　・引張接着性試験　・行わない

10章　石工事

① 天然石（１０．２．１）
（１）品質
＊１等品（床以外）　＊２等品（床）　・（　　）
（２）石材の種類及び表面仕上げ

施工箇所	種類・産地・名称	表面仕上げの種類
玄関床見切	ﾊﾞﾙﾁｯｸﾌﾞﾗｳﾝ	本磨き

② テラゾブロック及びテラゾタイル（１０．２．１）
（１）種石の種類・大きさ　＊大理石　mm　・（　　）
（２）表面仕上げ　・（　　）
（３）製造所　＊監督員が承諾する工場

11章　タイル工事

１ 伸縮調整目地及びひび割れ誘発目地（１１．１．３）
（１）外壁　＊立面図による　・表１１．１．１による
（２）屋内　＊１１．１．３（ｂ）による　・表１１．１．１による

２ 施工後の確認及び試験（１１．１．４）
接着力試験　＊行う　・行わない（　　）
（１）試験方法　＊１１．１．４（ｂ）（ｉ）による　・（　　）
（２）試験体　＊１１．１．４（ｂ）（ii）による　・（　　）
（３）引張接着強度　＊表１１．１．２による　・（　　）

③ 材料（１１．２．１）（１１．２．３）
⊙仕上表による。
（１）タイルの形状・寸法，きじの質，うわぐすりの有無

施工箇所	形状寸法（mm）	きじ	うわぐすり	その他

（２）役物使用箇所
内装
外装　門塀
（３）タイルの見本焼き　＊行わない　・行う（　　）
（４）製造所　＊図示　・（　　）
（５）侯水剤製造所　・（　　）
（６）既製調合モルタル
＊使用する（製造所　＊評価名簿による　・　　）　・使用しない

④ 陶磁器質タイル後張り工法（１１．３．３）
壁タイル張り
（１）内装タイル　＊接着材張り　・改良積み上げ張り
（２）外装タイル（小口タイル以上二丁掛け以上）
＊密着張り　・モザイクタイル張り　・改良圧着張り

12章　木工事

① 木材（１２．２．１）
原則JASの規格品とするが，JASの規格品以外を使用する場合は，受入時にJASに準じた社内検査を実施し，必要に応じて監督員の立ち会いを求め承諾を得ること。
造作材の品質　＊表１２．２．２による

② 造作用集成材（１２．２．２）
端材の樹種及び厚さ

施工箇所	樹種	単材の厚さ（mm）
上框	タモ	

③ 化粧ばり造作用集成材（１２．２．２）
化粧単板の樹種及び厚さ

施工箇所	樹種	厚さ（mm）
柱		＊１以上
鴨居・長押・廻縁		＊0.6以上
天井板		＊0.2以上
敷居		＊1.5以上

④ 防腐処理（１２．２．８）
＊行う　・行わない

５ 防蟻処理（１２．２．９）
＊行わない　・行う（適用箇所　＊図示による　・　　）
保存木材の性能区分　＊K3

６ 防虫処理（１２．２．１０）
＊行わない　・行う（適用箇所　＊ラワン材　・　　）
保存木材の性能区分　＊K1

７ 含水率試験
・行わない　＊行う

⑧ 代用樹種
＊使用できる　・使用できない
（監督員の承諾による）

13章　屋根及びとい工事

１ 長尺金属板葺き（１３．２．２～３）
（１）長尺金属板の種類
＊塗装溶融亜鉛めっき鋼板及び鋼帯（屋根用）　・フッ素樹脂鋼板
・ポリ塩化ビニル被覆金属板（SG　A種）
・塗装溶融亜鉛－５%アルミニウム合金めっき鋼板及び鋼帯（屋根用）
・塗装溶融55%アルミニウム－亜鉛合金めっき鋼板及び鋼帯（屋根用）
（２）長尺金属板の厚さ（mm）
一般部　・0.3　・0.35　＊0.4　・　谷部　＊0.4　・0.5
（３）屋根葺き形式
・瓦棒葺き　・平葺き　・横葺き　・丸はぜ型葺き
（４）屋根葺き工法を定める専門業者

２ 折板葺き（１３．３．２～３）
型式　山高　66mm
厚さ　0.6mm　形による区分　＊重ね型　⊙はぜ締め型
材料　＊ｶﾗｰｶﾞﾙﾊﾞﾘｭｳﾑ鋼板（屋根用）　・フッ素樹脂鋼板
・ポリ塩化ビニル被覆金属板（ＳＧ　Ａ種）
・塗装溶融亜鉛－５%アルミニウム合金めっき鋼板及び鋼帯（屋根用）
・塗装溶融５５%アルミニウム－亜鉛合金めっき鋼板及び鋼帯（屋根用）
タイトフレーム，けらば納めは，屋根葺き工法に応じた専門業者の仕様による。

３ スレート波板葺き
種類　屋根　・大波　・中波　・リブ波　・小波（自転車置場）
外壁　・大波　・中波　・リブ波　・小波
軒先　＊面戸板を使用（面戸板は石綿スレート製とする）
外壁の出隅　＊隅当てを使用
座金の厚さ　＊1.6mm以上

④ 粘土瓦葺き（１３．４．２～３）
＊仕上表による。
形状　　J型５３Ａ等級　耐凍害性を証する資料を監督員に提出のこと
製造所

５ 石綿セメント板（化粧）等葺き
形状
製造所

⑥ とい（１３．５．２～３）
材種　＊硬質塩化ビニル管　・配管用鋼管
防露　＊行わない　・行う
掃除口　⊙有り　⊙無し
とい受金物　＊市販品　・表１３．５．２による　⊙ステンレス製

⑦ ルーフドレイン（１３．５．２～３）
※錆鉄製

⑧ たてどいの床及び天井面との取合い部（１３．５．３）
防露を行う場合，バンド（ステンレス鋼帯ＳＵＳ304　厚さ0.2mm）で被覆する。
高さ（mm）　床　＊150
天井　＊30
防露を行わない場合，シーリングプレート（ステンレス製）を取付ける。（床・天井）

14章　金属工事

① ステンレス表面仕上（１４．２．１）
⊛HL仕上げ　・鏡面仕上げ　・ﾊﾌ仕上

② アルミニウム及びアルミニウム合金の表面処理（１４．２．２）

表面処理の種類	施工場所
⊙B―１種	柱出隅部
・B―２種	

皮膜の品質試験　・行う　＊行わない（試験成績表の提出）

３ 鉄の亜鉛めっき（１４．２．３）

種別	Ａ種	施工場所	鉄骨

亜鉛めっき面の試験　＊行う（付着量試験）　・行わない

４ 金属成形板張り（１４．６．２～３）
種別　アルミスパンドレル（既製品）
製法　・押出し形材　・板曲げ
寸法（mm）　板幅
板厚
形状　・図示
表面処理　＊Ｂ－１種　・Ｂ－２種
伸縮継手　＊設けない　・設ける（図示による）

⑤ アルミニウム製笠木（１４．７．２）
＊押出し形材
部材の種類　・250形　・300形　・350形
表面処理　＊B-2種
・曲げ材
材質　JIS　H　4100　A6063S
表面処理　＊Ａ－１種又はＢ－１種
厚さ（mm）　・　・形状図示

６ 鋼製手すり（１４．８．２）
亜鉛めっき　・行う（＊A種　・　）　＊行わない

⑦ 耐酸被覆メタル
・黒　⊙カラー
製造所　（監督員の承諾する製造所）

８ サッシ取合い間仕切り板
種類
＊鋼板製（表面処理亜鉛めっき鋼板とし，亜鉛の最小付着量は両面で120ｇ／㎡以上とする。ただし，取付け金物を除く。）
・アルミニウム製
表面処理　＊Ｂ－１種　・Ｂ－２種

９ 鋼製床組
＊監督員の承諾する製造所
・JIS規格品

15章　左官工事

① モルタル塗り及びプラスター塗り類の下地調整
吸水調整剤　製造所　＊評価名簿による

② モルタル塗り（１５．２．２）
既製目地材　＊使用しない　・使用する

③ 防水モルタル塗り（１５．２．３）
施工箇所　　＊図示

④ セルフレベリング材（１５．４．２～３）

種類	厚さ（mm）	施工箇所
＊セメント系	＊10	
・石こう系	・10	

⑤ 仕上塗材仕上（１５．５．２）（１５．５．４）
建築基準法に基づき防火材料の指定又は認定を受けたものとする。
＊仕上表による。
・薄付け仕上塗材

種類	仕上の形状	工法
・外装薄塗材E	・砂壁状	・吹付け
	・着色骨材砂壁状	
・内装薄塗材E	・砂壁状ジュラク	・吹付け

・厚付け仕上塗材

種類	仕上の形状	工法	上塗材
・外装厚塗材E	スタッコ状・吹放し	吹付け	・行う
	・凸部処理		・行わない

・複層仕上塗材

種類	仕上の形状	上塗材
・複層塗材CE	・ゆず肌　ローラー	・水系　・シリカ系　・つやなし
・複層塗材E	・ゆず肌　ローラー	＊水系　＊ｱｸﾘﾙ系　＊つやあり
・複層塗材RS	・凸部処理　吹付け	・ﾎﾟﾘｳﾚﾀﾝ系　・つやなし
・複層塗材RE	・凸凹模様　吹付け	・水系　・ｱｸﾘﾙ系　＊つやあり
・複層塗材Si		・フッ素系　・つやなし
		・ﾒﾀﾘｯｸ
		・弱溶剤系　＊ｱｸﾘﾙ系＊つやあり
		・ﾎﾟﾘｳﾚﾀﾝ系・つやなし

株式会社　感性舎
1級建築士事務所
広島県知事登録　05(1)第2063号
1級建築士　第111571号
岡田　勝己

工事名　江津市学校給食センター新築工事
図面名　特記仕様書2
A-03

6　軽量骨材仕上塗材吹付け
　＊JIS規格同等品　・JIS規格品

種別	種類	仕上厚（mm）
軽量骨材仕上塗材	＊吹付け用軽量骨材仕上塗材	＊5
骨材の種類	＊パーライト　・バーミキュライト	

7　ロックウール吹付け（１５．７．２）
　（１）種別　＊一般用
　（２）色彩　・着色　・原色
　（３）厚さ（mm）　・10　・15　・20　・25　・30
　建築基準法に基づき不燃材料の指定又は認定を受けたものとする。

8　張物タイル下地
　張物タイル（ビニル床タイル等）の下地は，１階防水モルタル塗り，２階以上はモルタル塗りとする。

16章　建具工事

①　アルミニウム製建具（１６．２．２）
　（１）性能等級等

種別	＊A種	・B種	・C種
耐風圧性	＊S－４	・S－５	・S－６
気密性	＊A－３		・A－４
水密性	＊W－４		・W－５
枠の見込み寸法（mm）	⊙70		・100
表面処理	㊙B－１種　⊙B－２種（色調　黒　　）		
	⊙外部アルミ製建具のみ耐高性クリアーを施すこと		

　（２）防音ドアセット，防音サッシの遮音性の等級
　　・T－１　⊙T－２（ｺﾝﾃﾅﾌﾞｰﾙ，洗浄室のみ）　・T－３
　（３）断熱ドアセット，断熱サッシの断熱性の等級
　　・H－１　・H－２　・H－３
　（４）耐震ドアセットの面内変形追従の等級
　　・D－１　・D－２　・D－３
　（６）防虫網の材質
　　㊙ガラス繊維入り合成樹脂　・合成樹脂　・ｽﾃﾝﾚｽ製（ＳＵＳ316）

②　鋼製建具（１６．３．２）
　（１）防音ドアセット，防音サッシの遮音性の等級
　　・T－１　・T－２　⊙T－３（洗浄室のみ）
　（２）断熱ドアセット，断熱サッシの断熱性の等級
　　・H－１　・H－２　・H－３
　（３）耐震ドアセットの面内変形追従の等級
　　・D－１　・D－２　・D－３
　（４）製造所　＊評価名簿による
　（５）煙感知器連動とする防火戸の解錠機構は別途とする。
　　＊扉にラッチ受座用切込開口補強　・枠に解錠機構用切込開口補強

3　標準型鋼製建具（１６．３．６）
　（１）建具用金具　　１６．３．６（２）による
　（２）製造所　＊評価名簿による

④　鋼製軽量建具（１６．４．３）

区分	材質	
召合せ，縦小口の包み板	・鋼板	＊ステンレス　・アルミニウム
押縁	＊鋼板	・ステンレス　・アルミニウム
扉の表面板	＊鋼板	・ビニル被覆鋼板（製作所仕様）
枠類	＊鋼板（くつずりはステンレス）	・製作所仕様

　製作所　＊監督員の承認する製造所

5　標準型鋼製軽量建具（１６．４．６）
　（１）建具用の金物　１６．４．６（２）による
　（２）扉の表面板　＊鋼板　・ビニル被覆鋼板（製作所仕様）

6　ステンレス製建具（１６．５．２）（１６．５．５）
　（１）防音ドアセット，防音サッシの遮音性の等級
　　・T－１　・T－２　・T－３
　（２）断熱ドアセット，断熱サッシの断熱性の等級
　　・H－１　・H－２　・H－３
　（３）耐震ドアセットの面内変形追従の等級
　　・D－１　・D－２　・D－３
　（４）製造所　＊評価名簿による
　（５）曲げ加工　＊普通曲げ　・角出し曲げ

⑦　木製建具（１６．６．２）
　（１）建具材の加工，組立て時の含水率　・A種　＊B種　・C種
　（２）表面材の合板のﾎﾙﾑｱﾙﾃﾞﾋﾄﾞ放散量　＊F☆☆☆☆

⑧　建具用金具（１６．７．２）（１６．７．４）
　（１）型式，製造所

種類	型式	製造所
モノロック		＊評価名簿による
本締り付きモノロック		＊評価名簿による
本締り錠		＊評価名簿による
ドアクローザー	＊面付形 ・コンシールド形	＊評価名簿による
ピボットヒンジ	＊持出し吊り ・中心吊り	＊評価名簿による
ヒンジクローザー	・丁番形 ・中心吊り形	＊評価名簿による
フロアーヒンジ		＊評価名簿による

　（２）鍵箱　＊設ける（　１個用）　・設けない
　（３）マスターキー　＊製作する（　３個）　・製作しない
　（４）引違い扉の鎌錠はトリガー付とする。

⑨　自動ドア開閉装置（１６．８．２～３）
　（１）検出装置　種類　・マット　・電子（電磁）　・光線（反射）　・音波　・熱線　・光電
　　取付け位置　・床面　・天井面　・壁面　・無目　⊙扉面
　（２）開閉機構の製作所　＊監督員の承認する製造所

⑩　自閉式上吊り引き戸装置（１６．９．２）
　（１）製造所　＊評価名簿による
　（２）閉鎖時制動装置　・設ける　・設けない

11　重量シャッター（１６．１０．２）
　（１）種類　⊙一般　・外壁用防火　・屋内用防火　・防煙
　　防火又は防煙シャッターは，自動閉鎖装置及び随時閉鎖装置付とし，連動制御盤及び煙感知器は別途とする。
　（２）開閉機能による区分
　　＊上部電動式（手動併用）　・上部手動式
　（３）障害物感知装置　＊設ける　・設けない
　　防火・防煙シャッターにおいては，手動閉鎖装置又は連動閉鎖機構による自重降下中に障害物を感知しても，自重降下の状態を維持するものとする。
　（４）シャッターケース（防火・防煙以外）　⊙設ける　・設けない
　（５）耐風圧性能　・50　＊80　・120
　（６）製作所　＊評価名簿による

12　軽量シャッター（１６．１１．２～３）
　（１）開閉機能による種類　＊手動式　・上部電動式（手動併用）
　（２）スラットの材質　＊塗装溶融亜鉛めっき鋼板（ｶﾗｰ鋼板）
　（３）スラットの形状　・ｲﾝﾀｰﾛｯｷﾝｸﾞ形　・ｵｰﾊﾞｰﾗｯﾋﾟﾝｸﾞ形
　（４）耐風圧性能　・50　＊65　・80
　（５）シャッターケース　・設ける　・設けない
　（６）ガイドレールの材質　＊ステンレス製（ＳＵＳ304）
　　・中柱（鋼製）内法高2.5m以上補強型
　　・座板（屋外）ステンレス製２Ｌ－３×40×40ＳＵＳ304
　（７）製作所　＊評価名簿による

⑬　オーバーヘッドドア（１６．１２．２～３）
　（１）セクション材料による区分
　　＊スチールタイプ　・アルミニウムタイプ　・ファイバーグラスタイプ
　（２）開閉方式による区分　＊バランス式　・チェーン式　・電動式
　（３）収納形式による区分
　　・スタンダード形　⊙ローヘッド形　・ハイリフト形　・バーチカル形
　（４）ガイドレールの材質
　　＊溶融亜鉛めっき鋼板（めっき付着量Z27）厚さ2.0mm以上
　　⊙ステンレス鋼板（ＳＵＳ304）厚さ2.0mm以上
　（５）アルミニウム型材の表面処理
　　＊陽極酸化塗装複合皮膜（・標準色⊙指定色）　・陽極酸化皮膜
　（６）耐風圧性能　・50　＊75　・100　・125
　（７）製作所　＊監督員の承認する製造所

⑭　ガラス材料（１６．１３．２）
　別図の通り
⑮　ガラスの留め材（１６．１３．２）

建具の種類	材種
鋼製	＊シーリング材
アルミニウム製	＊シーリング材　・ガスケット
ステンレス製	＊シーリング材
木製	＊シーリング材

　防火戸のガラス留め材は，建築基準法に基づく防火性能の認定を受けた条件による。

⑯　付属電気設備
　電動シャッター，自動扉の施工範囲は下記による。
　自動扉の電源スイッチ以降の配線工事（配管及び位置ﾎﾞｯｸｽは別途工事）
　電動シャッターの操作スイッチ以降，シャッター制御盤までの配線工事
　（配管及び位置ﾎﾞｯｸｽは別途工事）
　三相電動機0.4Kw以上の場合は，機器付属の操作盤内に電動機保護用遮断器及び進相用コンデンサーを設置

⑰　金属性建具の取り付け
　アンカーは，原則として電気溶接とする。

17章　カーテンウォール工事

1　カーテンウォール工事（１７．１．３）
　（１）性能
　　耐風圧性（・　　）
　　耐震性　層間変異追従性能（・　　）
　　慣性力に対する安全性能（・　　）
　　水密性　可動部（・　　）　その他（・　　）
　　気密性（・　　）　耐火性（・　　）
　　耐温度差性（・　　）　遮音性（・　　）
　　断熱性（・　　）
　（２）製作所

18章　塗装工事

①　基本要求性能（１８．１．２）

②　防火材料（１８．１．３）
　屋内の壁及び天井の塗装に用いる材料は，建築基準法に基づき指定又は認定を受けたものとする。

③　素地ごしらえ（１８．２．２～３）

④　鉄面錆止め塗料の種別（１８．３．２）
　屋内でA種とする箇所
　鉄骨部材、その他の鉄部
⑤　合成樹脂調合ペイント塗の塗料種類（１８．４．２）
　＊１種　・２種

⑥　つや有合成樹脂エマルジョンペイント塗の塗料種類（１８．１２．２）
　・A種　＊B種

7　マスチック塗料塗り（１８．１８．２）

種類	凸面処理	仕上材塗
・A種	・行う	
	・行わない	
・B種		
・C種	・行う	・ｱｸﾘﾙ樹脂ｴﾏﾙｼﾞ２回塗 ・つや有り合成樹脂ｴﾏﾙｼﾞｮﾝﾍﾟｲﾝﾄ２回塗

19章　内装工事

①　ビニル床シート，ビニル床タイル及びゴム床タイル張り（１９．２．２～４）
　⊙ビニル床シート　（仕上表による。）

種類	記号	色柄	厚さ（mm）	工法
＊発泡層のないもの	＊NC	＊無地	・2.0　＊2.5	・突付　＊熱溶接

　・ビニル床タイル

種類		記号	厚さ（mm）
・ﾎﾓｼﾞﾆｱｽﾋﾞﾆﾙ床ﾀｲﾙ		HT	＊2.0
・ｺﾝﾎﾟｼﾞｼｮﾝﾋﾞﾆﾙ床ﾀｲﾙ	＊半硬質	CT	＊2.0
	・軟質	CTS	＊2.0

　・特殊機能床材（帯電防止）

種類	記号	厚さ	性能JIS K6911準拠20℃４0%RH
・帯電防止床シート	NC	＊2.0mm	体積抵抗値1.0GΩ以下
・帯電防止床タイル	CTS		体積抵抗値1.0GΩ以下

　・特殊機能床材（帯電防止以外）

種類	厚さ（mm）	製造所

　⊙ビニル幅木

材質	厚さ（mm）	高さ（mm）
＊軟質　・硬質	＊2	＊60　・75　・100

②　カーペット敷き（１９．３．２～４）
　⊙タイルカーペット（仕上表による。）

種別	パイル形状	寸法	総厚さ	電気抵抗	工法
＊A種	＊ﾙｰﾌﾟﾊﾟｲﾙ	＊500mm角	＊6.5mm	注	＊全面熱接着
・B種	・ｶｯﾄﾊﾟｲﾙ	・	・		

　注：帯電防止の場合10Ω以下（JIS　L1904　23℃　25%RH）

③　合成樹脂塗床（１９．４．２～４）
　⊙仕上表による。
　・弾性ｳﾚﾀﾝ塗り床　仕上の種類　＊平滑仕上　・防滑仕上　・つや消し仕上
　・ｴﾎﾟｷｼ樹脂塗り床　仕上の種類
　　・薄膜流し展べ仕上　・厚膜流し展べ仕上　・樹脂ﾓﾙﾀﾙ仕上　・防滑仕上

4　床用防塵塗料塗り
　製造所　イサム塗料㈱（エポフロアU）
　　㈱エービーシー商会（カラートップU）
　　エスケー化研㈱（アーキフロアEH）
　　中外商工㈱（アートフロアEUコート）　同等とする。

⑤　フローリング張り（１９．５．２～８）
　・単層フローリング
　　種類　・ﾌﾛｰﾘﾝｸﾞﾎﾞｰﾄﾞ　・ﾌﾛｰﾘﾝｸﾞﾌﾞﾛｯｸ　・ﾓｻﾞｲｸﾊﾟｰｹｯﾄ
　　工法　・湿式工法　・乾式工法（・釘留め工法　・接着工法）
　⊙複合フローリング（＊１種　・２種　・３種）
　　樹種　＊ひのき
　　模様　＊縁甲板　・寄木
　　工法　＊釘留め工法（・A種　＊B種　・C種）　・接着工法

⑥　畳敷き（１９．６．２～３）
　種別　・A種　・B種　・C種　⊙D種
　D種の場合の畳床の記号　・KT－Ⅰ　・KT－Ⅱ　・KT－Ⅲ　・KT－K　・KT－N
　畳床の防虫処理は防虫加工紙を使用してもよい。

⑦　せっこうボード，その他ボード及び合板張り（１９．７．２～３）
　せっこうボード，その他のボード

材種・規格	施工箇所	張り方		厚さ（mm）等
⊙せっこうボード　JIS　A6901	⊙壁	⊙下張り	⊙突付	・9.5（準不燃認定品） ＊12.5（不燃認定品）
規格品		・上張り	・目透し	・9.5（準不燃認定品）
		⊙直張り	・突付	＊12.5（不燃認定品）
			・突付V目地	
			⊙継目処理	
	⊙天井	⊙下張り	⊙突付	⊙9.5（準不燃認定品） ＊12.5（不燃認定品）
		・上張り	・目透し	・9.5（準不燃認定品）
		・直張り	・突付	＊12.5（不燃認定品）
			・継目処理	
⊙化粧せっこうボード（トラバーチン模様）		⊙直張り	⊙突付	⊙9.5 ⊙455×910 ・910×910
⊙化粧せっこうボード（杉柾目プリント）		⊙直張り	・目透し	⊙9.5
・吸音用穴あきせっこうボード　JIS　A6301による				・9.5（準不燃認定品） 不燃性原紙裏打ち
⊙ロックウール　化粧吸音板　JIS　A6307規格品	⊙天井	⊙上張り	・突付	・9（不燃認定品） ⊙12（不燃認定品） ・　（不燃認定品）
		・直張り		
・ロックウール　吸音材　JIS　A6303規格品	・天井			＊25（不燃認定品） ﾛｯｸｳｰﾙ吸音ﾎﾞｰﾄﾞ１号（60K）
⊙グラスウール　吸音材　JIS　A6306規格品	⊙天井 ⊙壁			＊50（不燃認定品）
・木毛セメント板　JIS　A5404規格品				・20　＊25　・30 ＊難燃木毛セメント板 ・断熱木毛セメント板 （準不燃認定品）
⊙無石綿セメントけい酸カルシウム板				⊙6　・8　・10　・12 （不燃認定品）
・繊維強化セメント板　JIS　A5430規格品				・8（不燃認定品）

　＊天井及び壁に使用するものは，建築基準法に基づく防火材料の指定又は認定を受けたものとする。
　合板
　・難燃合板（ﾗﾜﾝ合板1類）

　・パーティクルボード及びMDF
　　種類　　厚さ等

⑧　壁紙張り（１９．８．２）　＊仕上表による。
　建築基準法による防火材料の指定又は認定を受けたものとする。

施工箇所	品質（製造所）	防火性能の級別
・	・	・1級　・2級　・4級

9　断熱材打ち込み工法（特定フロンを使用しないもの）（１９．９．２）

材種	種別	厚さ（mm）
・押出法ﾎﾟﾘｽﾁﾚﾝﾌｫｰﾑ保温材	2種ｂ	＊25　・20
＊押出法ﾎﾟﾘｽﾁﾚﾝﾌｫｰﾑ保温材（接地部分）	3種ｂ	＊25　・20
・硬質ｳﾚﾀﾝﾌｫｰﾑ保温材	1種2号	・25　＊20
断熱材補修材　・断熱材と同材 ・吹付け硬質ｳﾚﾀﾝﾌｫｰﾑ断熱材（次項による）		

　上記保温材は特定のフロンを含まないものとする。

⑩　断熱材現場発泡工法（特定フロンを使用しないもの）（１９．９．３）
　厚さ20mm　　難燃性　＊2級
　上記保温材は特定のフロンを含まないものとする。

11　メラミン樹脂化粧板
　JIS　K6903規格品　　厚さ　・1.0　＊1.2　・1.6

12　浴室天井材
　準不燃認定品
　製造所
　見切縁，水切りは特記製造所の仕様による

13　フローリング特殊張り及び捨板特殊張り
　体育館，格技場用
　＊監督員の承諾する施工業者

20章　雑工事

1　フリーアクセスフロア（２０．２．２）
　施工箇所　・
　工法　　・パネル構法　・溝構法
　耐震性能　・1.0G　・0.6G
　耐荷重性能　・300ON　・500ON
　高さ（mm）・
　構成材
　ボーダー部及びスロープ　＊メーカー仕様　・図示

2　可動間仕切り（２０．２．３）
　JIS　A6512によるほか，下記による。
　（１）構造形式　・パネル式　・スタッド式（・スタッド露出　・スタッド内蔵）　・スタッドパネル式
　（２）表面材質及び厚さ（mm）　＊鋼板0.6
　（３）仕上　・メラミン樹脂塗料及びアクリル樹脂塗料焼付け塗装
　　（＊常備色　・指定色）
　（４）パネル厚さ　　mm程度
　（５）製造所　JIS　A6512によるもの又は評価名簿による

③　トイレブース（２０．２．５）
　（１）表面材　＊メラミン化粧樹脂板　⊙ポリエステル樹脂化粧合板　・施ゆうセメントけい酸カルシウム板

4　階段滑り止め（２０．２．６）
　（１）材種　ステンレス製（・埋め込み工法　＊接着工法）
　（２）フラットエンド　・有り（＊タイヤ同材　・ステンレス製）　・無し
　（３）形式　＊ビニルタイヤ又は合成ゴムタイヤ入り　・タイヤ無し

⑤　黒板及びホワイトボード（２０．２．８）
　（１）仕様　＊ＪＩＳ規格品
　（２）種類　＊研ぎ出し黒板（・木製＊鋼製）　・焼付け黒板　・ほうろう
　　枠　＊アルミ合金製　・木製
　　色彩　＊緑　・黒　・白
　（３）製造所

⑥　表示（２０．２．１０）
　⊙室名札　⊙ピクトグラフ　・庁舎案内板　・視覚障害者案内板
　標準寸法（アクリル板厚５ミリ）　・50×250以上
　文字　＊シルク印刷　・エナメル書き
　文字寸法　＊文字間隔は芯合わせ
　書体　＊太ゴシック正体　・角ゴシック長体１号

⑦　館名文字
　・切抜文字（・ステンレス製　・黄銅製）　⊙箱文字（・ステンレス製　・黄銅製）
　字数（　　）　文字の大きさ（　　）号

8　煙突ライニング（２０．２．１１）
　製造所　＊評価名簿による

⑨　ブラインド（２０．２．１２）
　*仕上げ表による。
　形式　＊横形ブラインド　・縦形ブラインド
　材種　＊アルミニウム合金　・アルミスラット　・クロススラット
　開閉方式　＊ギヤー式　・コード式
　スラットの成形幅（mm）　＊25　・35　・75以上　・100

⑩　ロールスクリーン（２０．２．１３）
　*仕上げ表による。
　種別　ホワイトスクリーン
　形式　＊スプリング巻上（ノーショック）式
　寸法（mm）　幅（　　）　高さ（　　）

⑪　カーテン（２０．２．１４）
　*仕上げ表による。

施工箇所	きれ地の品質（製造所）	ひだの種別	形式	引き分け装置
			・片引き	・有り
			・引分け	・無し

　暗幕用カーテンの重ねかけ　＊300以上
　カーテンレール　材種　＊ステンレス製　・アルミニウム製

12　アコーデオンドア
　製品は消防法に認定する防炎加工を行ったものとする。
　製造所

		株式会社 感性舎	1級建築士事務所 広島県知事登録　05(1)第2063号	工事名 江津市学校給食センター新築工事	A-04
			1級建築士　第111571号 岡田　勝己	図面名 特記仕様書3	

13　ＯＨＰ用スクリーン
　　種別　ホワイトスクリーン　　型式
　　寸法（㎜）　　幅（　　）　高さ（　　）　＊詳細は標準図による

14　浴槽
　　釜　　＊バランス式（・一般型　＊シャワー付型）　・外釜式
　　バーナー　・都市ガス用　・プロパンガス用
　　槽　　・鉄板ホーロー仕上　・ポリバス　＊ステンレス
　　寸法（㎜）　長さ（　）　幅（　）　高さ（　）　保温蓋付

15　くつふきマット
　　＊ビニール製（受枠ステンレス製）
　　・硬質アルミニウム製（受枠ステンレス製）

16　旗ざお受金物
　　材質　・黄銅（ホワイトブロンズめっき仕上）　・ステンレス製

17　旗ざお
　　製造所

18　カウンター
　　製造所

19　鋼製書架及び物品棚
　　鋼製書架　＊JIS　S　1039規格品
　　鋼製物品棚　＊JIS　S　1040規格品

⑳　ステンレス流し台
　　⊙図示による。
　　・BL部品（トラップ付）　・一般型（水封50㎜以上のトラップ付）
㉑　吊り戸棚，コンロ台
　　⊙図示による。
　　・BL部品　・一般型　・公共住宅型
22　水切り棚
　　・一般型（材質はステンレス又はアルミニウム）
㉓　点検口
　　⊙天井　　材質　アルミニウム製　　寸法　⑧450×450　⊙600×600
　　製造所　昭和ロック㈱（天井ハッチ），㈱ダイケン（Z型），ナカ工業㈱（ハイハッチSD），
　　㈱マンテン（テンケンハッチ），理研アルミ建材㈱（天井点検口）

　　・壁　　材質　アルミニウム製　　寸法　＊450×450　・600×600　（鍵付）

　　⊙床　　材質　アルミニウム製　　寸法　＊450×450　⊙600×600

24　屋上点検口
　　材種　＊ステンレス製　・鋼製　　大きさ　・　　×

25　焼却炉
　　基礎寸法　・（　　）×（　　）×（　　）　地業厚　60㎜
　　製造所

26　砂利敷き
　　種別　　通路　　＊Ａ種　・Ｂ種
　　建物周囲その他　　・Ａ種　＊Ｂ種

27　間知ブロック積み（２０．４．２～４）
　　面の形状　　＊正方形　・長方形
　　JISによる重量区分　・ブロックA　＊ブロックB
　　目塗り　　・行う　＊行わない

28　敷地・境界石標
　　広島県公有財産管理規則による標識とする。（　　）箇所

29　トラフ
　　枠　・硬質アルミ枠　　詳細は建築工事標準詳細図による。

30　階段手すり笠木
　　・ビニール製
　　製造所

㉛　天井見切縁
　　材種　＊アルミニウム既製品（押出し型材）　⊙ビニル既製品

32　視覚障害者用誘導ブロック
　　材種　・塩化ビニル製（厚さ２㎜）　・コンクリート製（厚さ３０㎜）
　　詳細は建築工事標準詳細図による。

33　シャワーブース
　　・製造所仕様を基本とし，施工図提出の上監督員の承諾を得ること。

34　家具工事
　　広島県高等学校家具仕様（別図）による。
　　原則として，家具職人の施工とし，施工に先立ち施工図を監督員に提出し，形状・寸法・材料
　　工法・金物等の承諾を受けること。

35　体育館器具
　　製造所　小川長春館・セノー・都村製作所

36　換気扇枠等
　　延焼のおそれがある部分で，耐火構造又は防火構造が要求される場合は，鋼製プレート厚1.5㎜以
　　上の特定防火設備又は防火設備を使用すること。
37　ハートビル認定プレート
　　材種　　ステンレス
　　大きさ　　250×320×3
㊳　消火器ボックス　　※部分詳細図による。

21章　排水工事

１　排水管（２１．２．１）
　　・遠心力鉄筋コンクリート管（管径150㎜未満は市販品とする）
　　種類　＊外圧管１種
　　継手　＊ソケット管のゴム接合　・カラー又はソケット管のモルタル接合
　　・硬質塩化ビニル管　　・ＶＰ　・ＶＵ

２　埋め戻しに用いる材料（２１．２．３）
　　種別（表３．２．１による）
　　・Ａ種　＊Ｂ種　・Ｃ種　・Ｄ種

③　グレーチング（２１．２．２）
　　材質　　＊鋼製　⊙ステンレス製
　　耐荷重等は図示による

４　鋳鉄製マンホール（２１．２．２）
　　広島県名入りとし，雨水・雑排水・汚水等の表示入りとする。
　　形式　　・水封形　・簡易密閉形　・密閉形
　　安全荷重（ＫＮ）
　　屋内用　＊Ｔ－２用（５）
　　屋外用　・Ｔ－２用（５）　＊Ｔ－６用（１５）　・Ｔ－２０用（５０）
　　製造所　＊評価名簿による

22章　舗装工事

①　路床の盛土材料（２２．３．３）
　　路盤の構成は図示による。
　　種別（表３．２．１による）　・Ａ種　＊Ｂ種　・Ｃ種　・Ｄ種

②　試験（２２．３．５）
　　路床土の支持力比（ＣＢＲ）試験　　＊行わない　・行う（　＊乱した土　・乱さない土　）
　　路床締固め度の試験　　＊行わない　・行う

③　アスファルト舗装（２２．４．２～６）
　　路面の構成は図示による。
　　アスファルト舗装加熱アスファルト混合物の種類
　　区分　地域別　種類
　　⊙表層　⊙一般地域　⊙密粒度アスファルト混合物（１３）
　　・細粒度アスファルト混合物（１３）
　　・寒冷地域　・密粒度アスファルト混合物（１３Ｆ）
　　・細粒度ギャップアスファルト混合物（１３Ｆ）
　　・基層　一般及び　・細粒度アスファルト混合物（２０）
　　寒冷地域
　　カラー舗装の種類
　　種類　　＊顔料を使用した加熱アスファルト混合物
　　シールコート　　・行う　＊行わない
　　アスファルト混合物の抽出試験　　・行う　＊行わない

④　コンクリート舗装（２２．５．２～６）
　　舗装の構成は図示による。
　　溶接金網　＊使用する（＊100×100×6　・　　）　⊙使用しない
　　コンクリート板の厚さの試験　　・行う　＊行わない

５　ブロック系舗装（２２．８．２～５）
　　舗装の構成は図示による。
　　・インターロッキングブロック舗装
　　材質（＊コンクリート　・　　）　形状　　寸法
　　種類　色彩　　・ナチュラル　・カラー
　　厚さ（㎜）　＊60　・80
　　表面加工
　　クッション材　　＊砂　・空練りモルタル

⑥　再生資源
　　＊適用する（・再生加熱アスファルト混合物　⊙再生クラッシャーラン
　　・再生粒度調整砕石　・再生コンクリート砂）
　　品質規格については，監督員と協議すること。
　　・適用しない

23章　植栽工事

１　植栽地の試験（２３．１．３）
　　土壌の酸度及び緑分量の試験　　・行う　・行わない

②　植栽基盤の整備（２３．２．２）
　　樹木　　⊙行う（＊Ａ種　・Ｃ種　・Ｄ種）　・行わない
　　芝　　＊行う（＊Ｂ種　・Ｃ種　・Ｄ種）　・行わない

③　植込み用土及び土壌改良材（２３．２．３）
　　植込み用土の種別　＊現場発生の良質土　⊙客土
　　土壌改良材の種別　⊙パーク堆肥　・発酵下水汚泥コンポスト

④　支柱材（２３．３．２）
　　＊丸太（杉の焼き丸太）　・竹

５　芝（２３．４．２～７）
　　種別　　＊高麗芝　・野芝
　　芝張り　　平地　　＊目地張り
　　切土法面　　＊べた張り
　　盛土法面　　＊筋芝張り
　　客土　　＊行う　　・行わない

	株式会社　感性舎	1級建築士事務所 広島県知事登録　05(1)第2063号	工事名　江津市学校給食センター新築工事	A-05
		1級建築士　第111571号 岡田　勝己	図面名　特記仕様書4	

N

X1 6,166 39,400 X10

Y

隣地境界線 -150 -200 -230 3,000 -150

延焼ライン

庇2 4590

駐車場16台 ±0

5290 5290

Y7 -100 ±0

4/10勾配

勾配屋根

3,000

9345 9345

4/10 勾配

玄関庇 3980 ±0

スロープ

-100 ±0

TP TP

計画建物

TP 陸屋根1 TP

(室外機置場)

5290 5290

4880 陸屋根2 4/10勾配 TP 4/10勾配 陸屋根3 4880

5290 5030 5290

駐車場 1台

車椅子用 駐車場 1台

4590

TP

-30 -100 ±0

7945 7945

勾配屋根

4/10勾配

5290 5290

庇1

4590 ±0

Y1

住宅 33,000

住宅 11,841.2

駐輪場 6台 -50

駐輪場 -100 3000

隣地境界線

遊歩道

-256 -198 -112

3000

3,000

-70

延焼ライン

隣地境界線

-190

前面道路
市道うなぎ谷線
法第42条1項1号

12,138

8,500

植込 受水槽 キュービクル 植込

延焼ライン

-100 -100 -100 自由勾配側溝 -100 -70 -70 ±0

隣地境界線 隣地境界線

遊歩道

+230

駐車場

隣地境界線 隣地境界線

Y

計画建物

-30 -100 ±0 ±0 -100

X — X 断面図

隣地境界線 -75 -280

計画建物

±0

隣地境界線 -45 -98

-277.0

Y — Y 断面図

※県条例4条に該当する崖は存在しない。


株式会社 感性舎	1級建築士事務所 広島県知事登録 05(1)第2063号	工事名	江津市学校給食センター新築工事	
	1級建築士 第111571号 岡田 勝己	図面名	配置図	1:300

A-06

敷地求積表


番号	底　辺	高　さ	積
(1)	60.350	14.730	888.955
(2)	60.350	1.900	114.665
(3)	78.491	27.047	2122.946
(4)	78.491	3.535	277.465
(5)	78.486	2.165	169.922
(6)	76.441	22.109	1690.034
(7)	62.039	3.237	200.820
(8)	60.705	13.073	793.596
(9)	34.417	16.525	568.740
(10)	15.811	4.743	74.991
(11)	15.811	1.775	28.064
(12)	28.812	2.529	72.865
(13)	13.931	1.955	27.235
(14)	8.633	3.003	25.924
(15)	8.633	4.701	40.583
(16)	8.266	1.626	13.440
(17)	9.125	1.327	12.108
(18)	10.512	0.816	8.577
(19)	12.128	0.267	3.238
合　　計			7,134.168
二　　徐			3,567.084

敷地面積 3,567.08

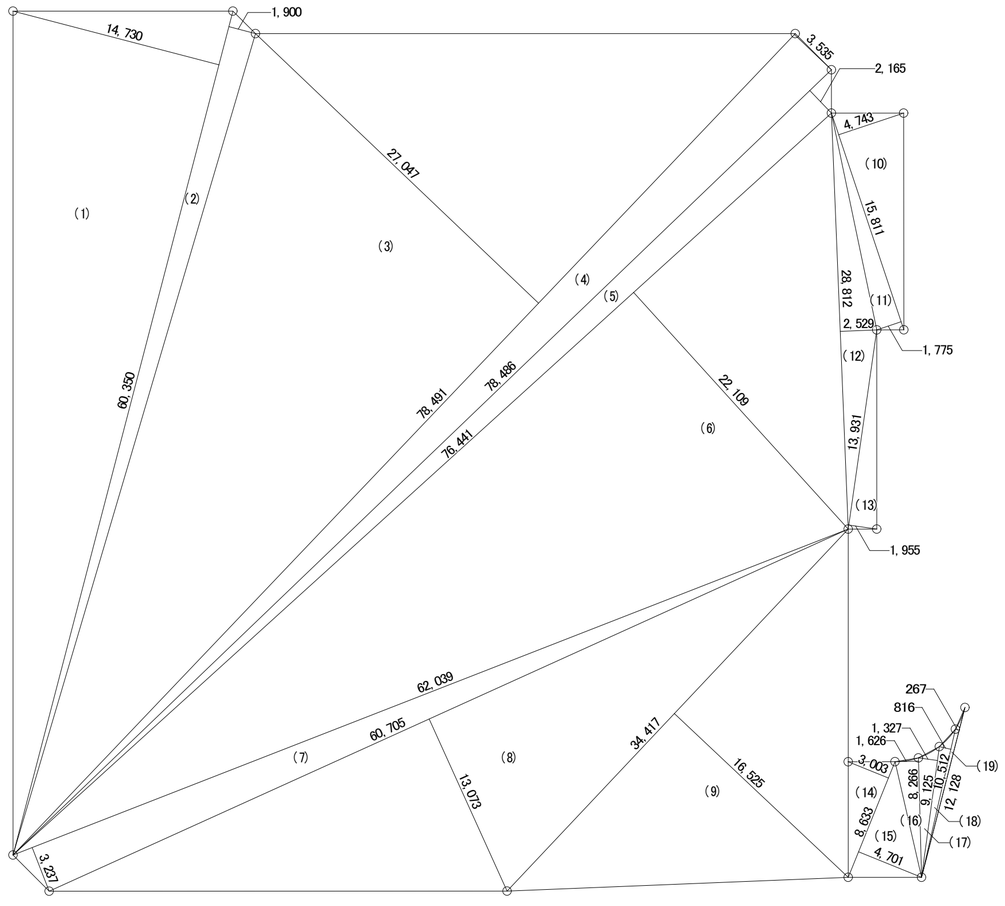

敷地求積図　1：300

		株式会社 感性舎	1級建築士事務所 広島県知事登録　05(1)第2063号	工事名 江津市学校給食センター新築工事	A-07
			1級建築士　第111571号 岡田　勝己	図面名 敷地面積表	1:300

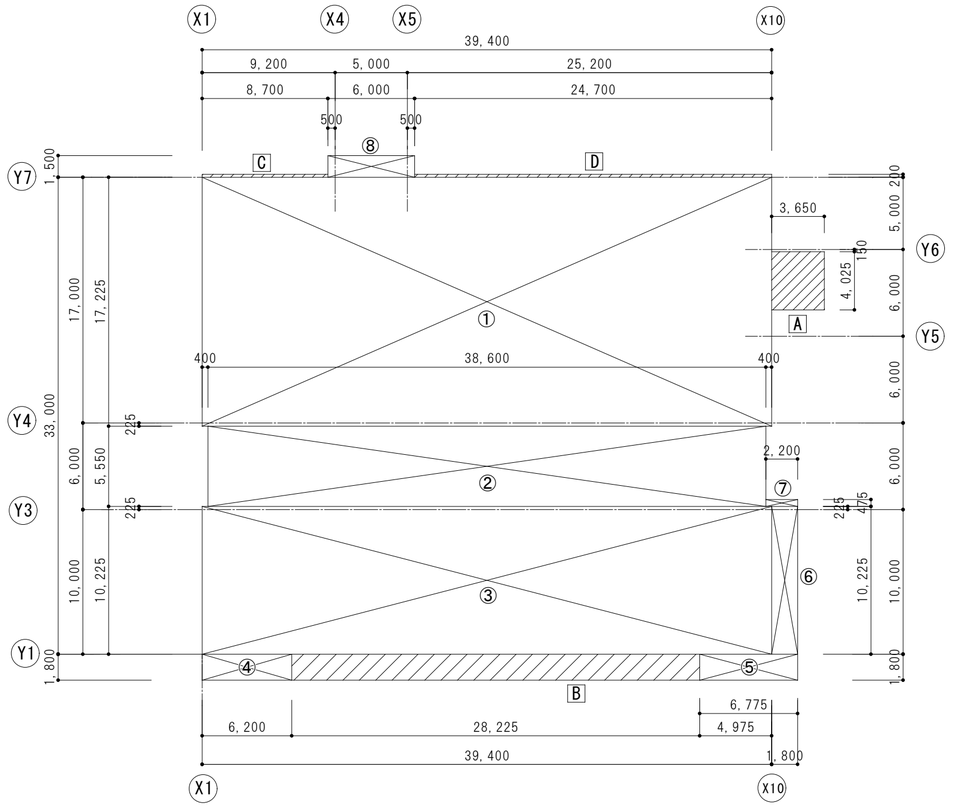

床面積、建築面積　求積図　1：300

床面積算出表

①	39.400	x	17.225	＝678.665
②	38.600	x	5.550	＝214.230
③	39.400	x	10.225	＝402.865
④	6.200	x	1.800	＝ 11.160
⑤	6.775	x	1.800	＝ 12.195
⑥	1.800	x	10.225	＝ 18.405
⑦	2.200	x	0.475	＝ 1.045
⑧	6.000	x	1.500	＝ 9.000

合計　1,347.565

1階床面積（延床面積）　1,347.56㎡


建築面積算出表

A	3.650	x	4.025	＝ 14.691
B	28.225	x	1.800	＝ 50.805
C	8.700	x	0.200	＝ 1.740
D	24.700	x	0.200	＝ 4.940

①～⑧の合計　＝1,347.565

合計　1,419.741

建築面積　1,419.74㎡

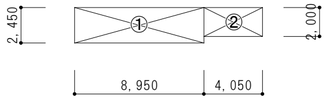

駐輪場、屋外倉庫
床面積、建築面積　求積図　1：300

① 8.950 x 2.450 ＝ 21.928
② 4.050 x 2.000 ＝ 8.100

30.028

床面積（延床面積）　30.02㎡

■面積表

	給食ｾﾝﾀｰ	駐輪場、屋外倉庫	合計
1階床面積（延床面積）	1,347.56㎡	30.02㎡	1,377.58㎡
建築面積	1,419.74㎡	30.03㎡	1,449.77㎡

	株式会社 感性舎	1級建築士事務所 広島県知事登録　05(1)第2063号	工事名 江津市学校給食センター新築工事	A-08
		1級建築士　第111571号 岡田　勝己	図面名 面積表	1:300

外部仕上表

部位	仕上	部位	仕上
		駐輪場	屋根：ｱｽﾌｧﾙﾄﾙｰﾌｨﾝｸﾞ940の上、石州瓦葺
勾配屋根	硬質木片ｾﾒﾝﾄ板ｔ18下地自己消火性ｻﾞﾘｽﾁﾚﾝﾌｫｰﾑ上、石州瓦葺	屋外倉庫	軒樋：塩ビ軒樋ｶﾗｰ
	塩ビ軒樋（150ｘ150）		竪樋：VP管50A　ｽﾃﾝﾚｽ網み金物@1200内外
	軒裏：ｹｲｶﾙ板ｔ6NAD		
陸屋根1	ｺﾝｸﾘｰﾄこて押えの上、ｼｰﾄ防水　（トップライト、室外機置場）		床：ｺﾝｸﾘｰﾄこて押え（伸縮目地切@600）
	鋳鉄製ルーフドレン（75φ用）		壁：外部ｺﾝｸﾘｰﾄ打放しの上撥水材塗布
陸屋根2.3	ｺﾝｸﾘｰﾄこて押えの上、ｼｰﾄ防水		内部コンクリート打放しの上、外装材吹付
	鋳鉄製コーナードレン（75φ用）		
			屋外倉庫内部
庇1、2	硬質木片ｾﾒﾝﾄ板ｔ18下地ｼｰﾄ防水		天井、壁：ｺﾝｸﾘｰﾄ打放し補修のまま
	鋳鉄製中継ﾄﾞﾚﾝ及びﾙｰﾌﾄﾞﾚﾝ（75φ用）		床：ｺﾝｸﾘｰﾄこて押え
	庇裏天井：ｹｲｶﾙ板ｔ6 NAD		
玄関庇	硬質木片ｾﾒﾝﾄ板ｔ18下地ｼｰﾄ防水	外構	敷地内及び駐車場：ｱｽﾌｧﾙﾄ舗装
	鋳鉄製ﾙｰﾌﾄﾞﾚﾝ（75φ用）		駐車場部：白線引（溶融式）巾150
	庇裏天井：ｹｲｶﾙ板ｔ6 NAD		車止め（PC製ボルト固定ﾀｲﾌﾟ既製品）
外壁	サイディングｔ16縦張及び横張		ｷｭｰﾋﾞｸﾙ置場、受水槽置場：コンクリート基礎
腰部	ｺﾝｸﾘｰﾄ打放しの上、撥水材塗布		周囲：ｽﾁｰﾙﾌｪﾝｽH＝1500
			大型引戸門扉（アルミ製手動）：W8000、H1500
ブラットフォーム	床面：ｺﾝｸﾘｰﾄこて押えの上、表面強化材		三協立山アルミ：ｸﾞﾗﾌｪｰﾄﾞRM同等品
	車当り部：ｺﾞﾑ製ｼｮｯｸｽﾄｯﾊﾟｰ		
			隣地境界部：自由勾配側溝
ポーチ	階段及び床面：磁器質タイル150角		
	手摺壁：ｺﾝｸﾘｰﾄ打放しの上、撥水材塗布		植込：地先境界ﾌﾞﾛｯｸA
			植栽：　ヒラドツツジ　　ソメイヨシノ
スロープ	床面：ｺﾝｸﾘｰﾄﾃｷ押さえ刷毛引仕上		
	手摺壁：ｺﾝｸﾘｰﾄ打放しの上、撥水材塗布		
	（手摺：ｽﾃﾝﾚｽﾊﾟｲﾌﾟ32.7φ鏡面仕上）		

材料特記事項

表示記号	名称	備考
石州瓦	石州Ｓ瓦	木村窯業：グレイス同等品
ｼｰﾄ防水	塩ビ系シート防水ｔ1.5（非歩行）	S-M2（立上り部：S-F2）
外装材	外装薄塗材Ｅ（土壁風）	恒和化学：ﾗﾎﾞｽﾄｰﾝ（汚れ防止ｸﾘｱｰ塗布）
ｻｲﾃﾞｨﾝｸﾞｔ16（横張）		ﾆﾁﾊ：EFX381同等品
ｻｲﾃﾞｨﾝｸﾞｔ16（縦張）		ﾆﾁﾊ：ED225同等品
不燃ﾌｶ積層複合材		三菱化学産資株式会社：ｱﾙﾎﾞﾘｯｸ同等品
撥水材		関西ﾍﾟｲﾝﾄ：APｸﾘｱｰ同等品
磁気質タイル150角		INAX：ビアッツアＯＸ同等品
磁気質タイル100角		INAX：ｱｺﾙﾃﾞｨｰG同等品
せっ器質タイル（240ｘ50）		INAX：ｽﾄﾗｯﾄﾀｯﾁｾﾗⅡ同等品
タイルカーペット		東リ：GA400S同等品
ビニル床シート	長尺ビニル床シート 厚2.0	東リ：ﾌﾛｱﾘｭｰﾑﾊﾞｲﾙﾄﾞ同等品
塗床Ａ	ﾍﾞｰｽﾄﾛｰﾗｰｽﾃｯﾌﾟﾙ工法　厚2.0	ABC商会：ｹﾐｸﾘｰﾄE同等品
塗床Ｂ	6mm（耐熱水温度100℃）	ABC商会：ﾀﾌｸﾘｰﾄMH同等品
塗床Ｃ		ABC商会：ｹﾐｸﾘｰﾄEPｶﾗｰ同等品
表面強化材		ABC商会：ｼﾘｶｰﾄﾊｰﾄﾞﾅｰJP同等品
ビニルクロス	ﾋﾞﾆﾙ壁紙	サンゲツ：ＡＡランク同等品
化粧ケイカル板		A&Aﾏﾃﾘｱﾙ：ｽﾃﾝﾄﾞ＃500同等品
TL3	トップライト	YKK：ｽｶｲﾗｲﾄSHD-130高断熱ﾀｲﾌﾟ同等品
		ｱｸﾘﾄﾞｰﾑ：乳白色
TL1・TL2	トップライト	YKK：ｽｶｲﾗｲﾄ片流れﾀｲﾌﾟ同等品
ショックストッパー		アトラス：ACD-1010RD同等品
OAフロアー		三洋工業：CSフロア（床高85用）同等品
ブラインド（事務室、会議室）	ロッド式	ﾆﾁﾍﾞｲ：ヨコ型ﾌﾞﾗｲﾝﾄﾞ ユニーク25同等品
ブラインド　（休憩室）	ドラム式	ﾆﾁﾍﾞｲ：もなみﾌﾞﾘｰｽｽｸﾘｰﾝ（ｼﾝｸﾞﾙﾀｲﾌﾟ）同等品
ブラインド（会議室TL部）	電動ブラインド（ｽｲｯﾁ型）	ﾆﾁﾍﾞｲ：セレーノ25同等品
スクリーン	120HDｻｲｽﾞ　生地ビーズ	手動式
ビニールカーテン		ｻﾝｹﾞﾂ：ｼｬﾜｰｶｰﾃﾝPK1280同等品

準不燃・不燃材料

名称	規格・寸法	
石こうﾎﾞｰﾄﾞ	厚12.5mm	不燃NM-8619
石こうﾎﾞｰﾄﾞ	厚 9.5mm	準不燃QM-9828
化粧石こうﾎﾞｰﾄﾞ	厚 9.5mm	準不燃QM-0524
防水石こうボード	厚12.5mm	準不燃QM-9826
ケイカル板	厚6mm	不燃NM-8578
化粧ケイカル板	厚6mm	不燃NM-8577
ｶﾞﾗｽｸﾛｽ張ｸﾞﾗｽｳｰﾙ	32kg厚50mm	不燃NM-8606
ｸﾞﾗｽｳｰﾙ　（片面ｱﾙﾐ箔付）	24k厚50mm	不燃NM-8606
ﾛｯｸｳｰﾙ化粧吸音板	厚12.0mm	不燃NM-8599
ｻｲﾃﾞｨﾝｸﾞｔ16（横張）		準不燃QM-9049
ｻｲﾃﾞｨﾝｸﾞｔ16（縦張）		準不燃QM-9049

※排煙上の無窓の居室の天井部、化粧石こうﾎﾞｰﾄﾞは不燃NM-1864とする。

※ﾋﾞﾆﾙｸﾛｽは準不燃以上とする。（ただし排煙上の無窓の居室については不燃とする。）

共通事項　（特記なき限り下記とする。）

1．ビニル床シートの継目は溶接工法とする。
2．タイルカーペットは、防炎検定品とする。
3．ステンレスはSUS 304 ヘアライン仕上げとする。
4．内装仕上げ材料（天井裏共）は、すべてＦ☆☆☆☆（天井裏共）とする。
5．内装仕上げ材料（天井裏共）は、すべてＦ☆☆☆☆（天井裏共）とする。
6．建物室内天井裏はすべてｸﾞﾗｽｳｰﾙ24Kg厚50ALK数き込みのこと
7．特記なき限り軽鉄間仕切壁は、軽鉄及び仕上共天井までとする。
8．屋内竪樋は、ﾛｯｸｳｰﾙ保温筒厚20により防露を施すこと
11．各床下点検口部にはｽﾃﾝﾚｽ製ﾀﾗｯﾌﾟ（200ｘ400ｘ22φ）をｶﾞ所、ﾋﾟｯﾄ内梁に設置のこと

凡例

Ｍ	モルタル
Ｃ	コンクリート
ＯＰ	合成樹脂調合ペイント塗り
ＥＰ－Ｇ	艶有り合成樹脂エマルションペイント塗り
ＮＡＤ	ｱｸﾘﾙ樹脂系非水分散型塗料
ＣＬ	クリアーラッカー
ＰＵ	ポリウレタン塗装
ＬＧＳ	軽量鉄骨
ＣＤ	コーナードレイン（鋳鉄製）
ＲＤ	ルーフドレイン（鋳鉄製）
ＰＢ	石こうボード
PB(B)	防水石こうボード
PB(T)	化粧石こうﾎﾞｰﾄﾞ（ﾄﾗﾊﾞｰﾁﾝ模様）
PB(W)	化粧石こうﾎﾞｰﾄﾞ（杉柾目模様）
GW	ｸﾞﾗｽｳｰﾙ 24kg厚50mm（片面ｱﾙﾐ箔付）
OA	OAフロアー

内部仕上表

階数	室名	床高 ｺﾝ天	床高 仕上	下地	床 仕上	巾木 仕上	巾木 H	下地	壁 仕上	壁 塗装	天井 仕上	天井 天井裏GW敷込	廻縁	天井高	備考
	玄関	-40	-10	M	磁器質タイル150角	ｽﾃﾝﾚｽｔ1.5 HL	70	ＰＢｔ12.5	ビニルクロス		PBｔ9.5下地岩綿吸音板ｔ12（ﾌﾗｯﾄ）	○	塩ビ	2710	受付カウンター 上框（御影石本磨き厚30巾80）
	ホール	±0	±0	C	ビニル床シート	ビニル巾木	60	ＰＢｔ12.5	ビニルクロス		PBｔ9.5下地岩綿吸音板ｔ12（ﾌﾗｯﾄ）	○	塩ビ	2700	下足入（木製）
	廊下1,2	±0	±0	C	ビニル床シート	ビニル巾木	60	ＰＢｔ12.5	ビニルクロス		PBｔ9.5下地岩綿吸音板ｔ12（ﾌﾗｯﾄ）	○	塩ビ	2700	
	掃除具入	±0	±0	C	ビニル床シート	ビニル巾木	60	ＰＢｔ12.5	ＥＰ－Ｇ		PB(T) ｔ9.5	○	塩ビ	2500	
	事務室	-80	±0	OA	タイルカーペット	ビニル巾木	60	ＰＢｔ12.5	ビニルクロス（不燃）		PB(T) ｔ9.5（不燃）	○	塩ビ	2700	ｽﾃﾝﾚｽ流し台　レンジフード　吊戸棚 ﾌﾞﾗｲﾝﾄﾞ
	踏込	±0	±0	C	ビニル床シート	ビニル巾木	60	ＰＢｔ12.5	ビニルクロス		PB(W) ｔ9.5	○	木製	2500	
		±0	+150	W	複合ﾌﾛｰﾘﾝｸﾞｔ12	木製巾木	60	ＰＢｔ12.5	ビニルクロス		PB(W) ｔ9.5		木製	2700	
	休憩室 7.5帖、10帖	±0	+150	W	畳敷ｔ55	畳寄		ＰＢｔ12.5	ビニルクロス（不燃）		PB(W) ｔ9.5（不燃）	○	木製	2500	ﾌﾞﾗｲﾝﾄﾞ
	押入	±0	+200	W	ラワン合板ｔ15	雑巾摺			PB(W) ｔ12.5		PB(W) ｔ9.5	○	木製	2500	
	物入	±0	+200	W	複合ﾌﾛｰﾘﾝｸﾞｔ12	ビニル巾木	60	ＰＢｔ12.5	ビニルクロス		PB(W) ｔ9.5	○	塩ビ	2500	
	湯沸	±0	+150	W	ｺﾝﾊﾟﾈｔ12下地ビニル床シート	ビニル巾木	60	ＰＢｔ12.5	ビニルクロス		PB(T) ｔ9.5	○	塩ビ	2500	ｽﾃﾝﾚｽ流し台　レンジフード　吊戸棚
	洗濯室	±0	±0	C	ビニル床シート	ビニル巾木	60	ＰＢｔ12.5	化粧ケイカルｔ6		ｹｲｶﾙ板ｔ6 NAD	○	塩ビ	2500	ｽﾃﾝﾚｽ流し台　洗濯機パン
	乾燥室	±0	±0	C	ビニル床シート	ビニル巾木	60	ＰＢｔ12.5	化粧ケイカルｔ6		ｹｲｶﾙ板ｔ6 NAD	○	塩ビ	2500	
	男子更衣室	±0	±0	C	ビニル床シート	ビニル巾木	60	ＰＢｔ12.5	ビニルクロス		PB(T) ｔ9.5	○	塩ビ	2500	鏡（455ｘ608） 手洗器（設備工事）
	女子更衣室	±0	±0	C	ビニル床シート	ビニル巾木	60	ＰＢｔ12.5	ビニルクロス 洗面化粧台前（化粧ケイカル板ｔ6）		PB(T) ｔ9.5	○	塩ビ	2500	アルミパーティションｔ50（仕上：ポリエステル化粧合板製） 洗面化粧台、鏡（360ｘ1100）
	会議室	±0	±0	C	タイルカーペット	ビニル巾木	60	ＰＢｔ12.5	ビニルクロス　（不燃）		PBｔ9.5（不燃）下地岩綿吸音板ｔ12（ﾌﾗｯﾄ）	○	塩ビ	3000	木製ｽｸﾘｰﾝﾎﾞｯｸｽ及びｽｸﾘｰﾝ　ホワイトボード トップライト　電動ﾌﾞﾗｲﾝﾄﾞ（ﾄｯﾌﾟﾗｲﾄ部天井）　ﾌﾞﾗｲﾝﾄﾞ
	倉庫1、2	±0	±0	C	ビニル床シート	ビニル巾木	60	ＰＢｔ12.5	ビニルクロス		PB(T) ｔ9.5	○	塩ビ	2500	
	収納	±0	±0	C	ビニル床シート	ビニル巾木	60	ＰＢｔ12.5	ビニルクロス		PB(T) ｔ9.5	○	塩ビ	2500	
	多目的便所	±0	±0	C	ビニル床シート	ビニル巾木	60	ＰＢｔ12.5	化粧ｹｲｶﾙ板ｔ6		PB(T) ｔ9.5	○	塩ビ	2500	ｽﾃﾝﾚｽ樹脂被覆製L型手摺　ｽﾃﾝﾚｽ樹脂被覆製可動手摺 鏡（480ｘ1100）　面台（ﾒﾗﾐﾝ樹脂成形板ｔ30）
	男子便所	-100	-50	C	磁器質タイル100角	磁器質タイル	100	PB(B) t12.5	化粧ｹｲｶﾙ板ｔ6		PB(T) ｔ9.5	○	塩ビ	2500	ﾄｲﾚﾌﾞｰｽ（ﾎﾞﾘｽﾃﾙ化粧合板製、帽子掛付）　鏡（455ｘ608） 面台（ﾒﾗﾐﾝ樹脂成形板ｔ30）
	女子便所	-100	-50	C	磁器質タイル100角	磁器質タイル	100	PB(B) t12.5	化粧ｹｲｶﾙ板ｔ6		PB(T) ｔ9.5	○	塩ビ	2500	ﾄｲﾚﾌﾞｰｽ（ﾎﾞﾘｽﾃﾙ化粧合板製、帽子掛付）　鏡（455ｘ608） 面台（ﾒﾗﾐﾝ樹脂成形板ｔ30）
	検収	±0	±0	C	塗床Ａ	塗床Ｃ	200	PB(B) t12.5	化粧ｹｲｶﾙ板ｔ6		ｹｲｶﾙ板ｔ6　NAD	○	塩ビ	2800	ｽﾃﾝﾚｽｸﾞﾚｰﾁﾝｸﾞ 手洗器（設備工事）
	廊下3	±0	±0	C	塗床Ａ	塗床Ｃ	200	PB(B) t12.5	化粧ｹｲｶﾙ板ｔ6		ｹｲｶﾙ板ｔ6　NAD	○	塩ビ	2800	
	野菜前室・根菜処理室	±0	±0	C	塗床Ａ	塗床Ｃ	200	PB(B) t12.5	化粧ｹｲｶﾙ板ｔ6		ｹｲｶﾙ板ｔ6　NAD	○	塩ビ	2500	ｽﾃﾝﾚｽｸﾞﾚｰﾁﾝｸﾞ
	魚肉前室	±0	±0	C	塗床Ａ	塗床Ｃ	200	PB(B) t12.5	化粧ｹｲｶﾙ板ｔ6		ｹｲｶﾙ板ｔ6　NAD	○	塩ビ	2500	
	ｶｰﾄ洗浄室2	±0	±0	C	塗床Ａ	塗床Ｃ	200	PB(B) t12.5	化粧ｹｲｶﾙ板ｔ6		ｹｲｶﾙ板ｔ6　NAD	○	塩ビ	2500	ｽﾃﾝﾚｽｸﾞﾚｰﾁﾝｸﾞ
	ｺﾞﾐ庫2	±0	±0	C	塗床Ａ	塗床Ｃ	200	PB(B) t12.5	化粧ｹｲｶﾙ板ｔ6		ｹｲｶﾙ板ｔ6　NAD	○	塩ビ	2500	ｽﾃﾝﾚｽｸﾞﾚｰﾁﾝｸﾞ

株式会社　感性舎
1級建築士事務所
広島県知事登録　05(1)第2063号
1級建築士　第111571号
岡田　勝己

工事名　江津市学校給食センター新築工事


図面名　仕上表1

A-09


内部仕上表

階数	室名	床高 コン天	床高 仕上	下地	床 仕上	巾木 仕上	巾木 H	下地	壁 仕上	塗装	天井 仕上	天井裏 GW敷込	廻縁	天井高	備考
	備品庫	±0	±0	C	塗床A	塗床C	200	PB(B) t12.5	化粧ｹｲｶﾙ板 t6		ｹｲｶﾙ板 t6 NAD	○	塩ビ	2500	
	米庫	±0	±0	C	塗床A	塗床C	200	PB(B) t12.5	化粧ｹｲｶﾙ板 t6		ｹｲｶﾙ板 t6 NAD	○	塩ビ	3600	
	洗米室	±0	±0	C	塗床A	塗床C	200	PB(B) t12.5	化粧ｹｲｶﾙ板 t6		ｹｲｶﾙ板 t6 NAD	○	塩ビ	2800	手洗器（設備工事）
	炊飯室	±0	±0	C	塗床A 塗床B（回転釜部）	塗床C	200	PB(B) t12.5	化粧ｹｲｶﾙ板 t6		ｹｲｶﾙ板 t6 NAD	○	塩ビ	2800	ｽﾃﾝﾚｽｸﾞﾚｰﾁﾝｸﾞ 手洗器（設備工事）
	油庫	±0	±0	C	塗床A	塗床C	200	PB(B) t12.5	化粧ｹｲｶﾙ板 t6		ｹｲｶﾙ板 t6 NAD	○	塩ビ	2500	
	調理室	±0	±0	C	塗床A 塗床B（回転釜部）	塗床C	200	PB(B) t12.5	化粧ｹｲｶﾙ板 t6		ｹｲｶﾙ板 t6 NAD	○	塩ビ	3000	ｽﾃﾝﾚｽｸﾞﾚｰﾁﾝｸﾞ 手洗器（設備工事）
	野菜下処理室	±0	±0	C	塗床A	塗床C	200	PB(B) t12.5	化粧ｹｲｶﾙ板 t6		ｹｲｶﾙ板 t6 NAD	○	塩ビ	3000	ｽﾃﾝﾚｽｸﾞﾚｰﾁﾝｸﾞ 手洗器（設備工事）
	プレハブ冷蔵庫・冷凍庫	-250	±0	C	発泡ｳﾚﾀﾝ下地ｺﾝｸﾘｰﾄ打ち（溶接金網100x100x6）の上 塗床A						ユニット（既製品）				
	カート洗浄室1	±0	±0	C	塗床A	塗床C	200	PB(B) t12.5	化粧ｹｲｶﾙ板 t6		ｹｲｶﾙ板 t6 NAD	○	塩ビ	2500	ｽﾃﾝﾚｽｸﾞﾚｰﾁﾝｸﾞ
	特別調理室	±0	±0	C	塗床A	塗床C	200	PB(B) t12.5	化粧ｹｲｶﾙ板 t6		ｹｲｶﾙ板 t6 NAD	○	塩ビ	3000	ｽﾃﾝﾚｽｸﾞﾚｰﾁﾝｸﾞ 手洗器（設備工事）
	和え物室	±0	±0	C	塗床A 塗床B（回転釜部）	塗床C	200	PB(B) t12.5	化粧ｹｲｶﾙ板 t6		ｹｲｶﾙ板 t6 NAD	○	塩ビ	3000	ｽﾃﾝﾚｽｸﾞﾚｰﾁﾝｸﾞ 手洗器（設備工事）
	魚肉下処理室	±0	±0	C	塗床A	塗床C	200	PB(B) t12.5	化粧ｹｲｶﾙ板 t6		ｹｲｶﾙ板 t6 NAD	○	塩ビ	3000	ｽﾃﾝﾚｽｸﾞﾚｰﾁﾝｸﾞ 手洗器（設備工事）
	加熱調理室	±0	±0	C	塗床A	塗床C	200	PB(B) t12.5	化粧ｹｲｶﾙ板 t6		ｹｲｶﾙ板 t6 NAD	○	塩ビ	3000	ｽﾃﾝﾚｽｸﾞﾚｰﾁﾝｸﾞ 手洗器（設備工事）
	計量室	±0	±0	C	塗床A	塗床C	200	PB(B) t12.5	化粧ｹｲｶﾙ板 t6		ｹｲｶﾙ板 t6 NAD	○	塩ビ	2500	
	食品庫	±0	±0	C	塗床A	塗床C	200	PB(B) t12.5	化粧ｹｲｶﾙ板 t6		ｹｲｶﾙ板 t6 NAD	○	塩ビ	2500	
	前室	±0	±0	C	塗床A	塗床C	200	PB(B) t12.5	化粧ｹｲｶﾙ板 t6		ｹｲｶﾙ板 t6 NAD	○	塩ビ	2500	ｽﾃﾝﾚｽ手洗器
	AS（エアーシャワー）	±0	±0	C	塗床A				ユニット（既製品）						
	女子便所	-100	-50	C	磁器質タイル100角	磁器質タイル	100	PB(B) t12.5	化粧ｹｲｶﾙ板 t6		ｹｲｶﾙ板 t6 NAD	○	塩ビ	2500	ﾄｲﾚﾌﾞｰｽ（ﾎﾟﾘｴｽﾃﾙ化粧合板製、帽子掛付） 鏡（303 x 363）
	女子更衣	±0	±0	C	ビニル床シート	ビニル巾木	60	PB(B) t12.5	化粧ｹｲｶﾙ板 t6		ｹｲｶﾙ板 t6 NAD	○	塩ビ	2500	
	男子便所	-100	-50	C	磁器質タイル100角	磁器質タイル	100	PB(B) t12.5	化粧ｹｲｶﾙ板 t6		ｹｲｶﾙ板 t6 NAD	○	塩ビ	2500	ﾄｲﾚﾌﾞｰｽ（ﾎﾟﾘｴｽﾃﾙ化粧合板製、帽子掛付） 鏡（303 x 363）
	男子更衣	±0	±0	C	ビニル床シート	ビニル巾木	60	PBt12.5	ビニルクロス		ｹｲｶﾙ板 t6 NAD	○	塩ビ	2500	
	コンテナプール	±0	±0	C	ｾﾙﾌﾚﾍﾞﾘﾝｸﾞ t10の上、塗床A	塗床C	200	PB(B) t12.5	化粧ｹｲｶﾙ板 t6		ｹｲｶﾙ板 t6 NAD	○	塩ビ	3000・3300	ｽﾃﾝﾚｽｸﾞﾚｰﾁﾝｸﾞ 手洗器（設備工事）
	洗浄室	±0	±0	C	ｾﾙﾌﾚﾍﾞﾘﾝｸﾞ t10の上、塗床A	塗床C	200	PB(B) t12.5	化粧ｹｲｶﾙ板 t6		ｹｲｶﾙ板 t6 NAD	○	塩ビ	3000	ｽﾃﾝﾚｽｸﾞﾚｰﾁﾝｸﾞ 手洗器（設備工事）
	回収前室	±0	±0	C	塗床A	塗床C	200	PB(B) t12.5	化粧ｹｲｶﾙ板 t6		ｹｲｶﾙ板 t6 NAD	○	塩ビ	2700	手洗器（設備工事） ｽﾃﾝﾚｽｸﾞﾚｰﾁﾝｸﾞ
	ｺﾞﾐ庫1	±0	±0	C	塗床A	塗床C	200	PB(B) t12.5	化粧ｹｲｶﾙ板 t6		ｹｲｶﾙ板 t6 NAD	○	塩ビ	2500	ｽﾃﾝﾚｽｸﾞﾚｰﾁﾝｸﾞ
	倉庫3	±0	±0	C	塗床A	塗床C	200	PB(B) t12.5	化粧ｹｲｶﾙ板 t6		ｹｲｶﾙ板 t6 NAD	○	塩ビ	2500	
	洗浄前室	±0	±0	C	塗床A	塗床C	200	PB(B) t12.5	化粧ｹｲｶﾙ板 t6		ｹｲｶﾙ板 t6 NAD	○	塩ビ	2500	手洗器（設備工事） 鏡（455 x 608）
	配送前室	±0	±0	C	塗床A	塗床C	200	PB(B) t12.5	化粧ｹｲｶﾙ板 t6		ｹｲｶﾙ板 t6 NAD	○	塩ビ	2700	手洗器（設備工事） ｽﾃﾝﾚｽｸﾞﾚｰﾁﾝｸﾞ
	機器置場	-550	-550	C	表面強化材	ｺﾝｸﾘｰﾄ打放し 素地	100	PBt12.5	ｶﾞﾗｽｸﾛｽ張ｶﾞﾗｽｳｰﾙ32ｋｇ（t50）						水槽、ポンプ基礎


株式会社 感性舎	1級建築士事務所 広島県知事登録 05(1)第2063号	工事名	江津市学校給食センター新築工事	A-10
	1級建築士 第111571号 岡田 勝己	図面名	仕上表2	

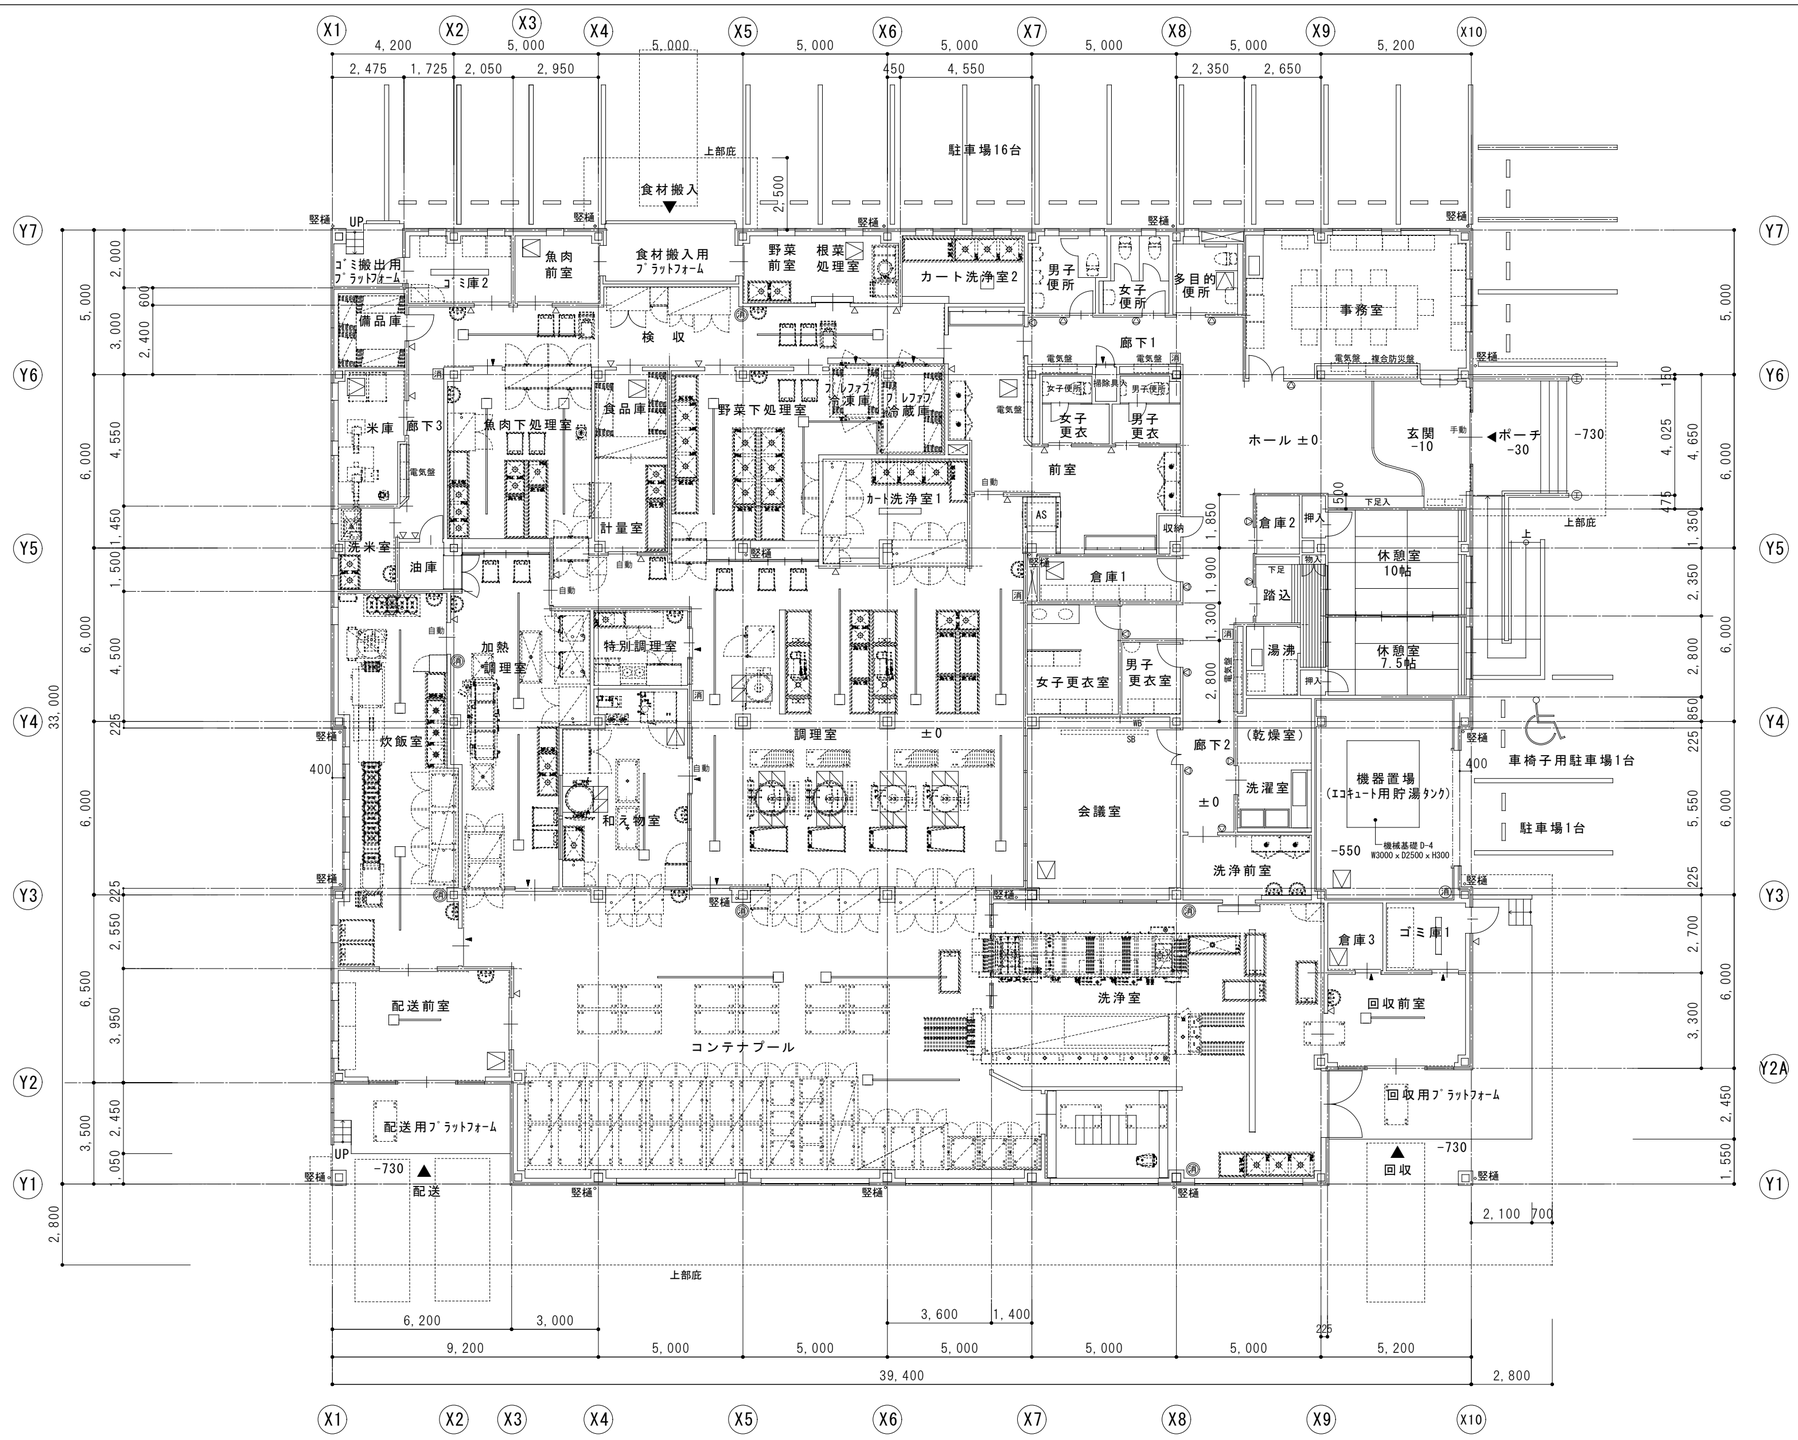

凡例						
	▽ —— 室名札（ｱｸﾘﾙ板80×300） 文字：ｽｺｯﾁｶﾙ切文字張	(消) —— ABC消火器10型（床置）	株式会社 感性舎	1級建築士事務所 広島県知事登録 05(1)第2063号	工事名	江津市学校給食センター新築工事	A-11
	▼ —— 扉にｽｺｯﾁｶﾙ切文字張（1文字寸法40×40程度）	消 —— ABC消火器10型（ボックス壁埋込ﾀｲﾌﾟ）					
	◎ —— ﾋﾟｸﾄｸﾞﾗﾌ（ｱｸﾘﾙ板150角） ｽｺｯﾁｶﾙｼｰﾄ切抜張	(消) —— ABC消火器10型（壁掛）		1級建築士 第111571号 岡田 勝己	図面名	1階平面図	1:150
	⊠ —— 床下点検口600角（施錠付）簡易密閉型						

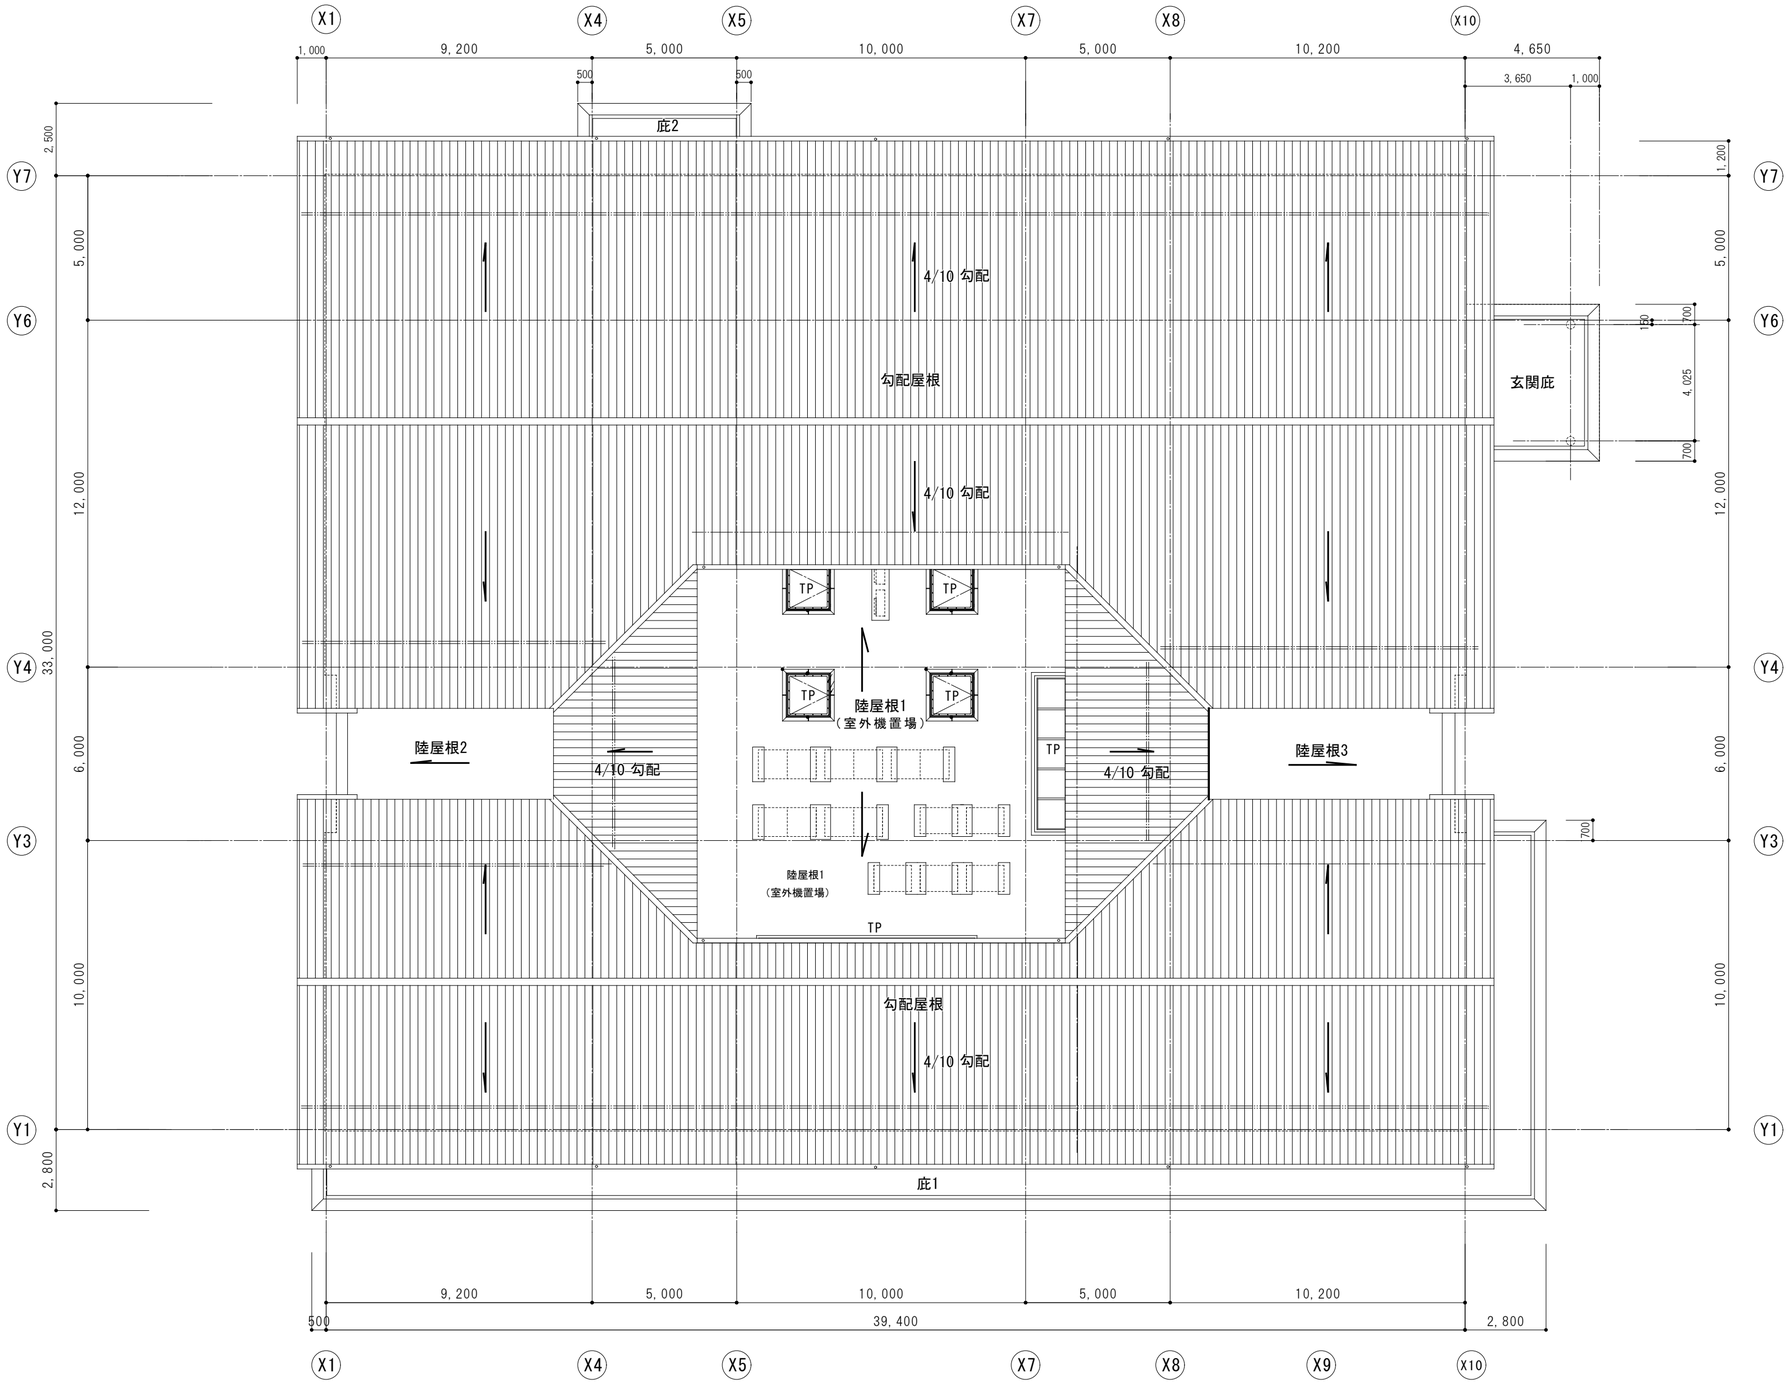

凡例	═:═══:═══:═══:═══雪止瓦を示す	株式会社 感性舎	1級建築士事務所 広島県知事登録　05(1)第2063号 1級建築士　第111571号 岡田　勝己	工事名 江津市学校給食センター新築工事 図面名 屋根伏図	A-12 1:150

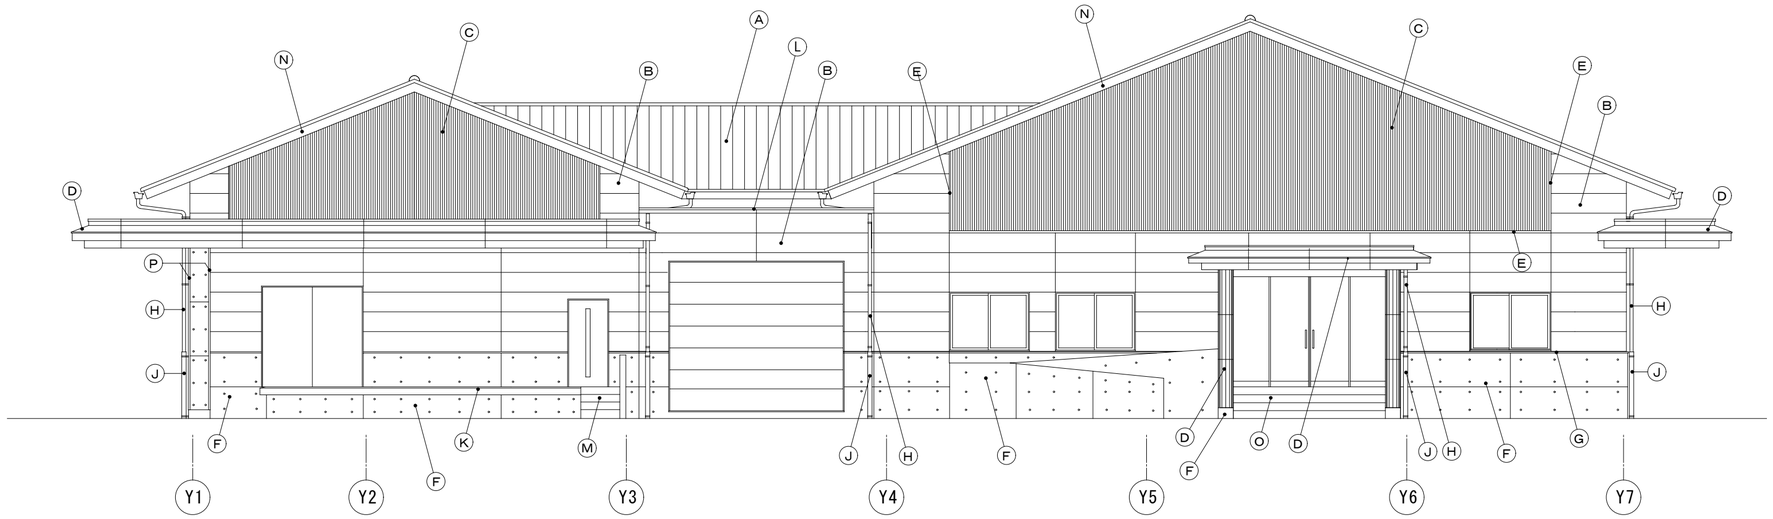


東側立面図

南側立面図


凡　例	
A	石州瓦（S型窯変瓦）
B	ｻｲﾃﾞｨﾝｸﾞ t 16（横張）
C	ｻｲﾃﾞｨﾝｸﾞ t 16（縦張）
D	ｱﾙﾐﾊﾟﾈﾙ t 2.0（ﾌｯｿ樹脂焼付塗装）
E	アルミ見切 巾50（既製品） R付
F	ｺﾝｸﾘｰﾄ打ち放しの上 撥水材吹付
G	アルミ見切（カラー）
H	VP管75A（ｶﾗｰ） ｽﾃﾝﾚｽ掴み金物@1200内外
I	塩ビ製軒樋（ｶﾗｰ） W150 x H150
J	保護管：ガス管100A OP塗装
K	ｼｮｯｸ ｽﾄｯﾊﾟｰ（合成ｺﾞﾑ製）
L	アルミ笠木（カラー）
M	ﾓﾙﾀﾙ塗 t 30
N	不燃化粧板 t 20
O	磁器質ﾀｲﾙ150角
P	アルミアングル40 x 40 x 5
Q	アルミガラリ（給気）

		株式会社 感性舎	1級建築士事務所 広島県知事登録　05(1)第2063号	工事名 江津市学校給食センター新築工事	
			1級建築士　第111571号 岡田　勝己	図面名 立面図1	1:100

A-13

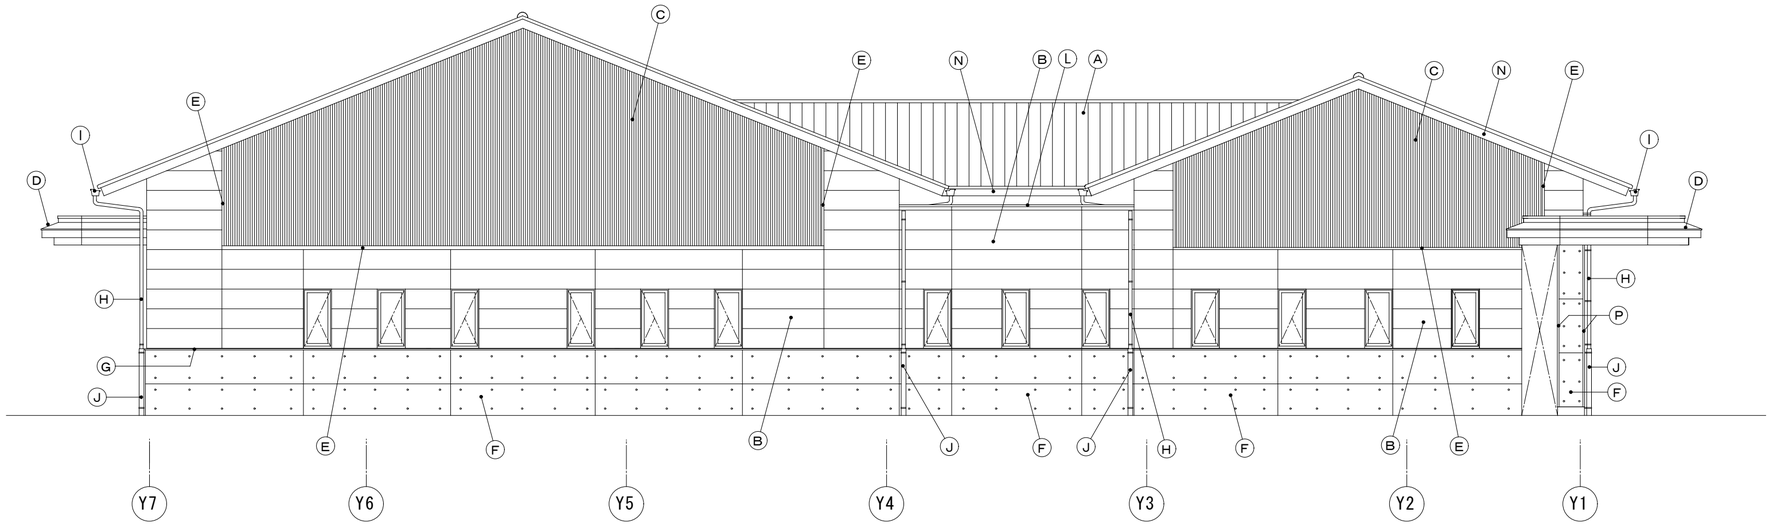

西側立面図

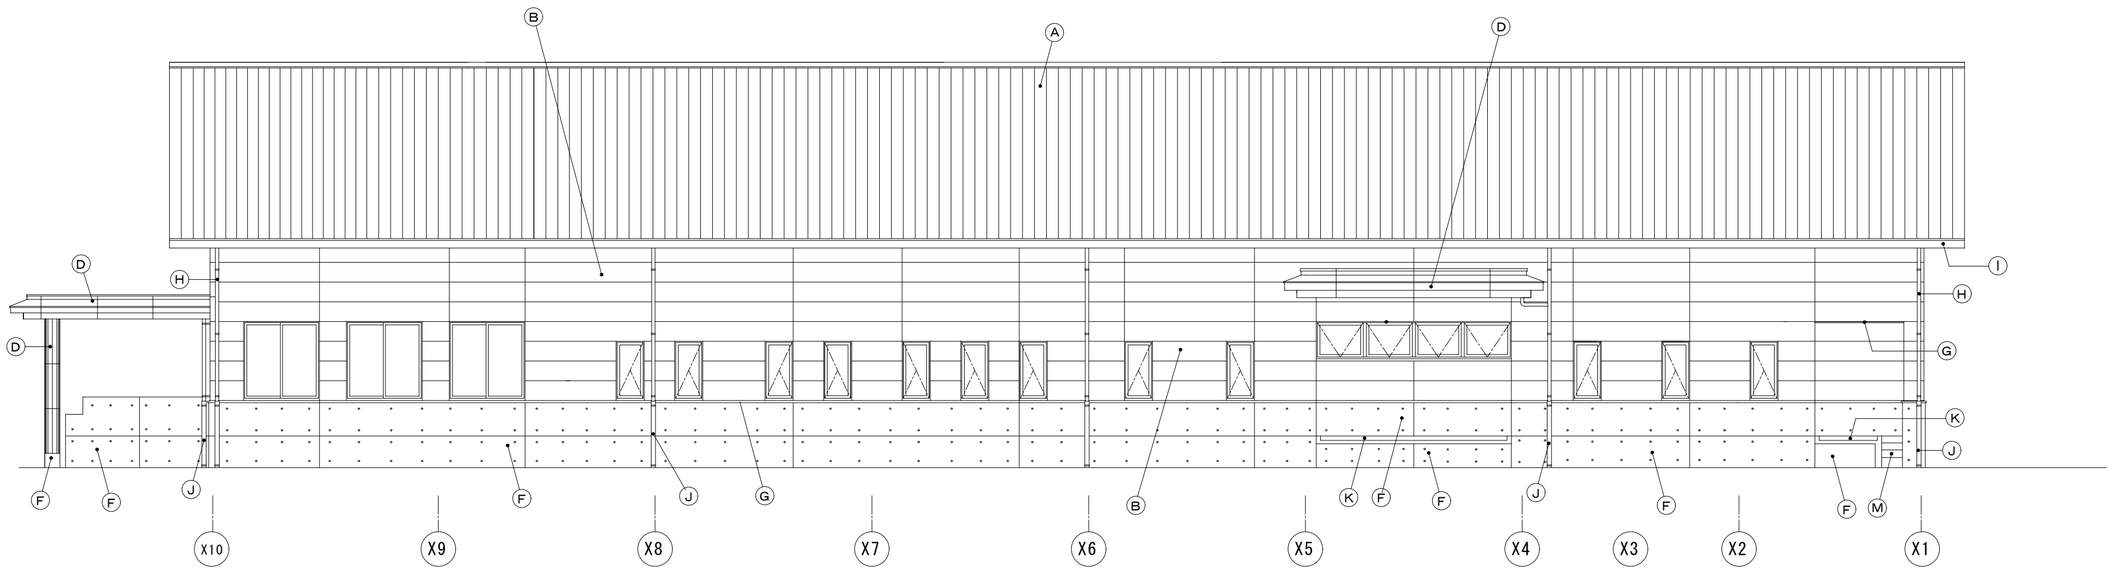



北側立面図

凡　例	
A	石州瓦（S型窯変瓦）
B	ｻｲﾃﾞｨﾝｸﾞ t 16（横張）
C	ｻｲﾃﾞｨﾝｸﾞ t 16（縦張）
D	ｱﾙﾐﾊﾟﾈﾙ t 2.0（ﾌｯｿ樹脂焼付塗装）
E	アルミ見切 巾50（既製品） R付
F	ｺﾝｸﾘｰﾄ打ち放しの上掻水材吹付
G	アルミ見切（カラー）
H	VP管75A（ｶﾗｰ） ｽﾃﾝﾚｽ掴み金物@1200内外
I	塩ビ製軒樋（ｶﾗｰ） W150×H150
J	保護管：ガス管100A OP塗装
K	ｼｮｯｸ ｽﾄｯﾊﾟｰ（合成ｺﾞﾑ製）
L	アルミ笠木（カラー）
M	ﾓﾙﾀﾙ塗 t 30
N	不燃化粧板 t 20
O	磁器質ﾀｲﾙ150角
P	アルミアングル40×40×5
Q	アルミガラリ（給気）


		株式会社 感性舎	1級建築士事務所 広島県知事登録　05(1)第2063号	工事名 江津市学校給食センター新築工事	
			1級建築士　第111571号 岡田　勝己	図面名 立面図2	1:100

A-14

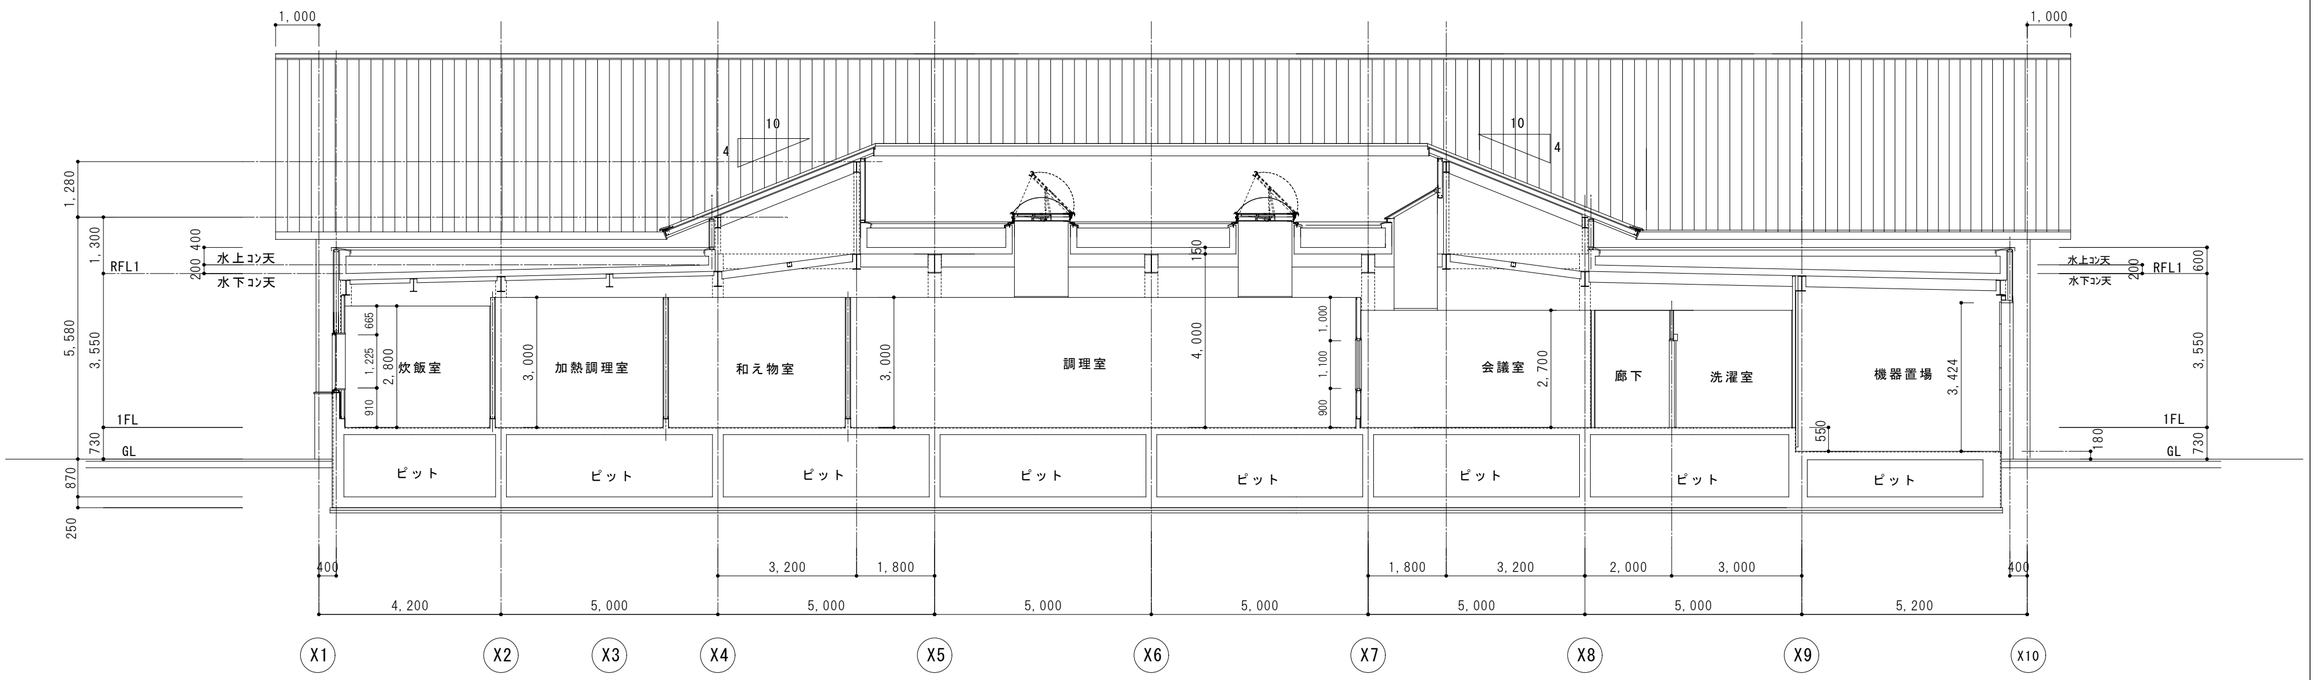


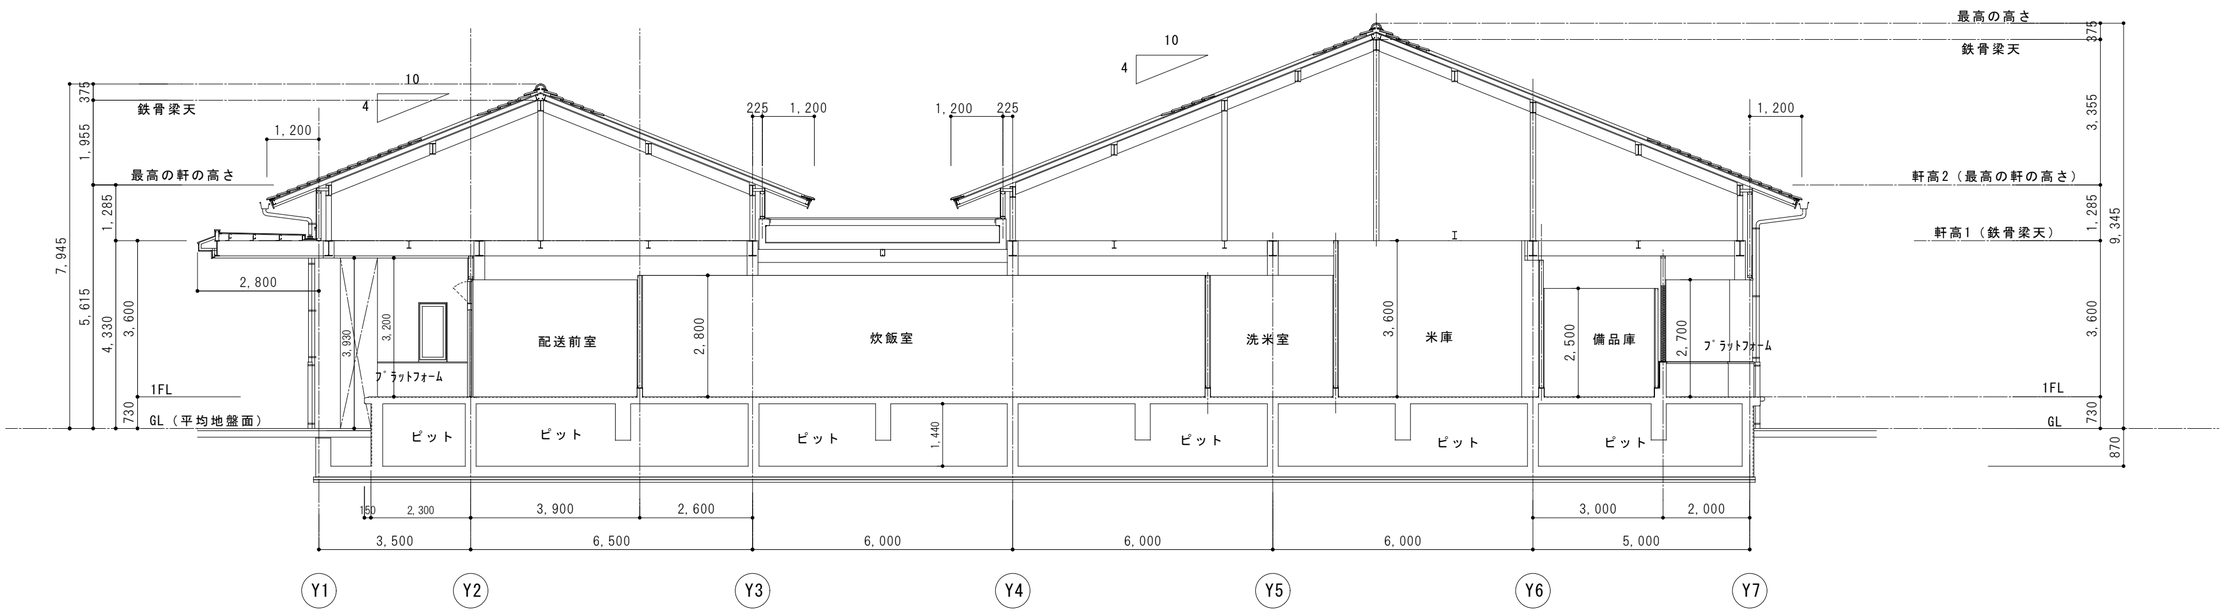

株式会社 感性舎	1級建築士事務所 広島県知事登録　05(1)第2063号	工事名	江津市学校給食センター新築工事	A-15
	1級建築士　第111571号 岡田　勝己	図面名	断面図1	1:100

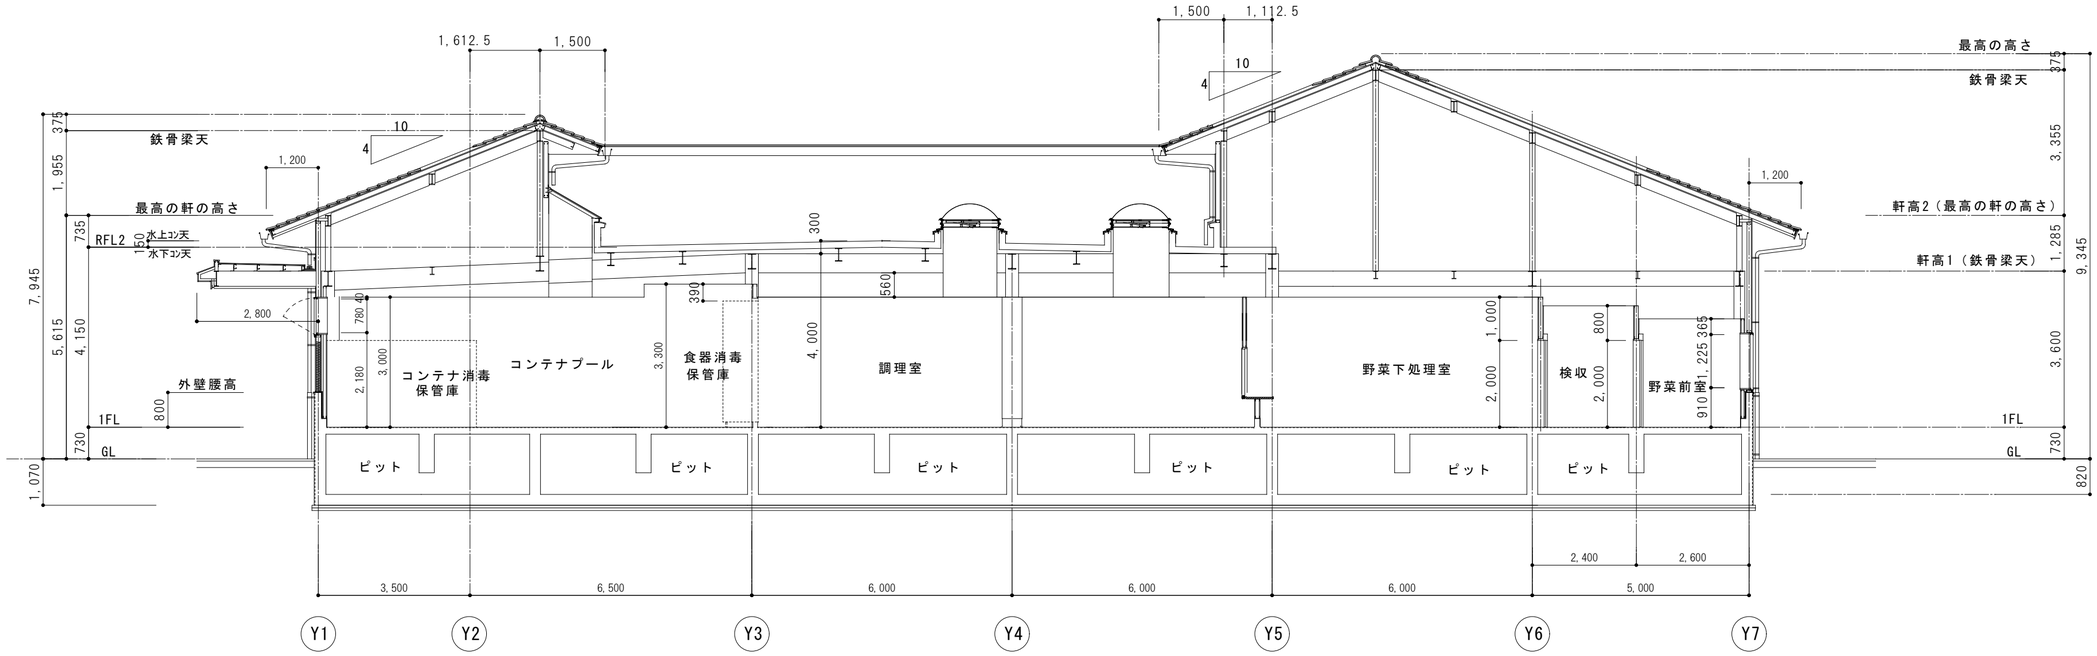



	株式会社 感性舎	1級建築士事務所 広島県知事登録　05(1)第2063号	工事名 江津市学校給食センター新築工事		A-16
		1級建築士　第111571号 岡田　勝己	図面名 断面図2	1:100	

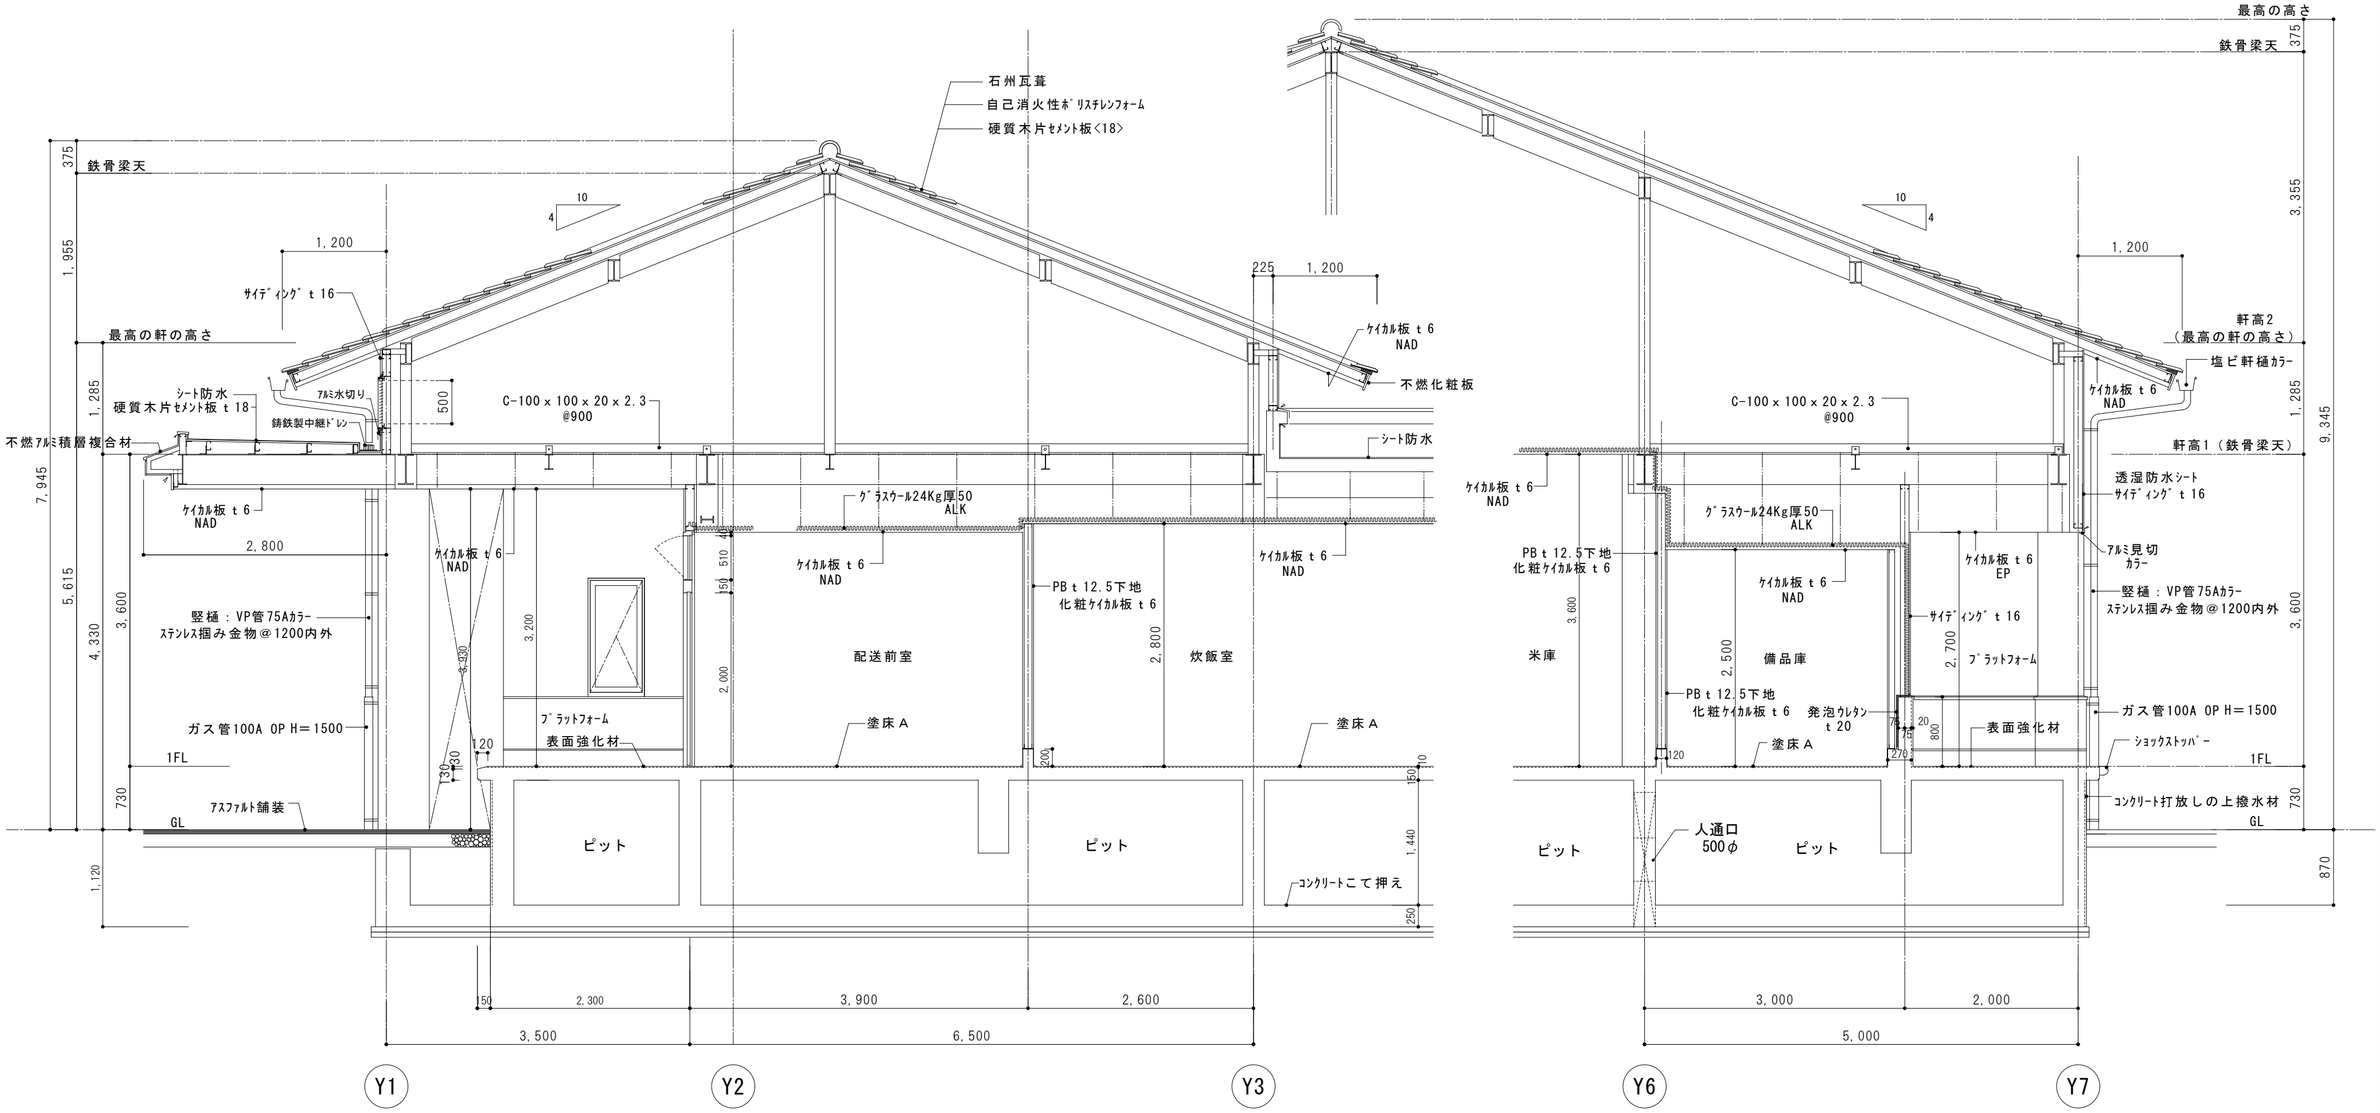


	株式会社 感性舎	1級建築士事務所 広島県知事登録　05(1)第2063号 1級建築士　第111571号 岡田　勝己	工事名 江津市学校給食センター新築工事 図面名 断面詳細図1	1:50

A-17

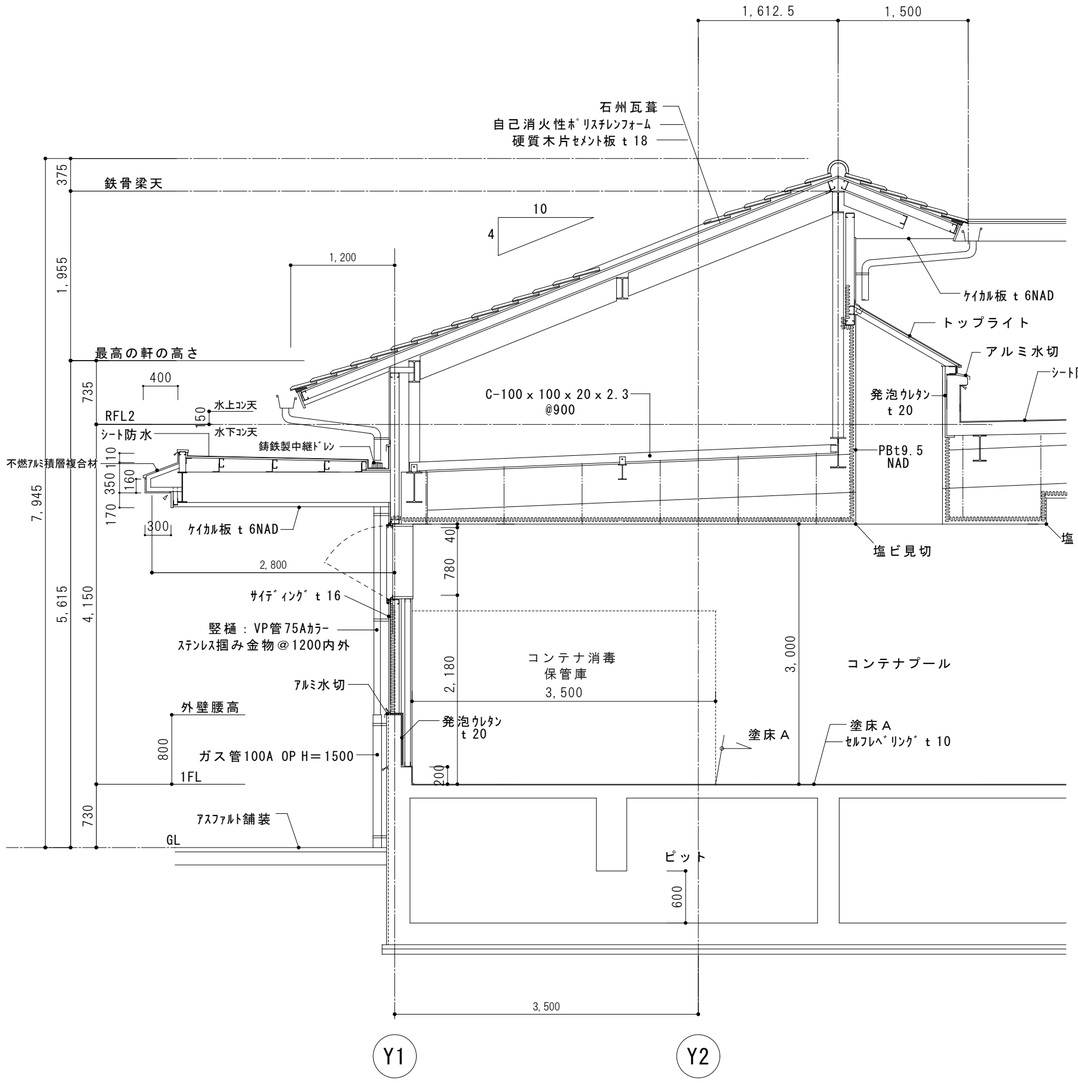

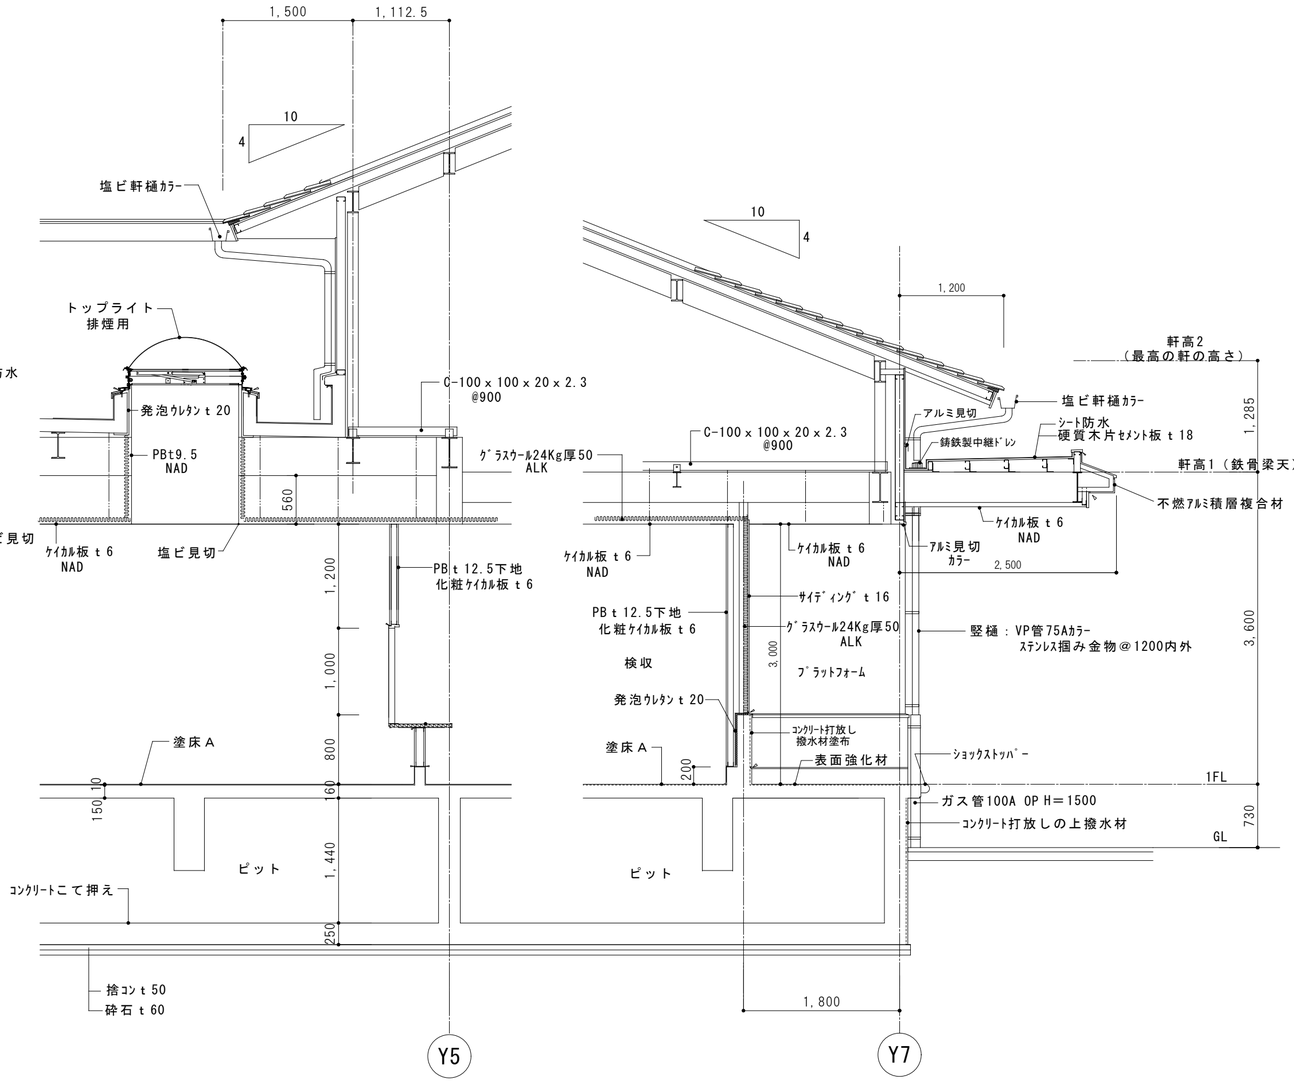


株式会社 感性舎	1級建築士事務所 広島県知事登録　05(1)第2063号	工事名	江津市学校給食センター新築工事	A-18
	1級建築士　第111571号 岡田　勝己	図面名	断面詳細図2	1:50

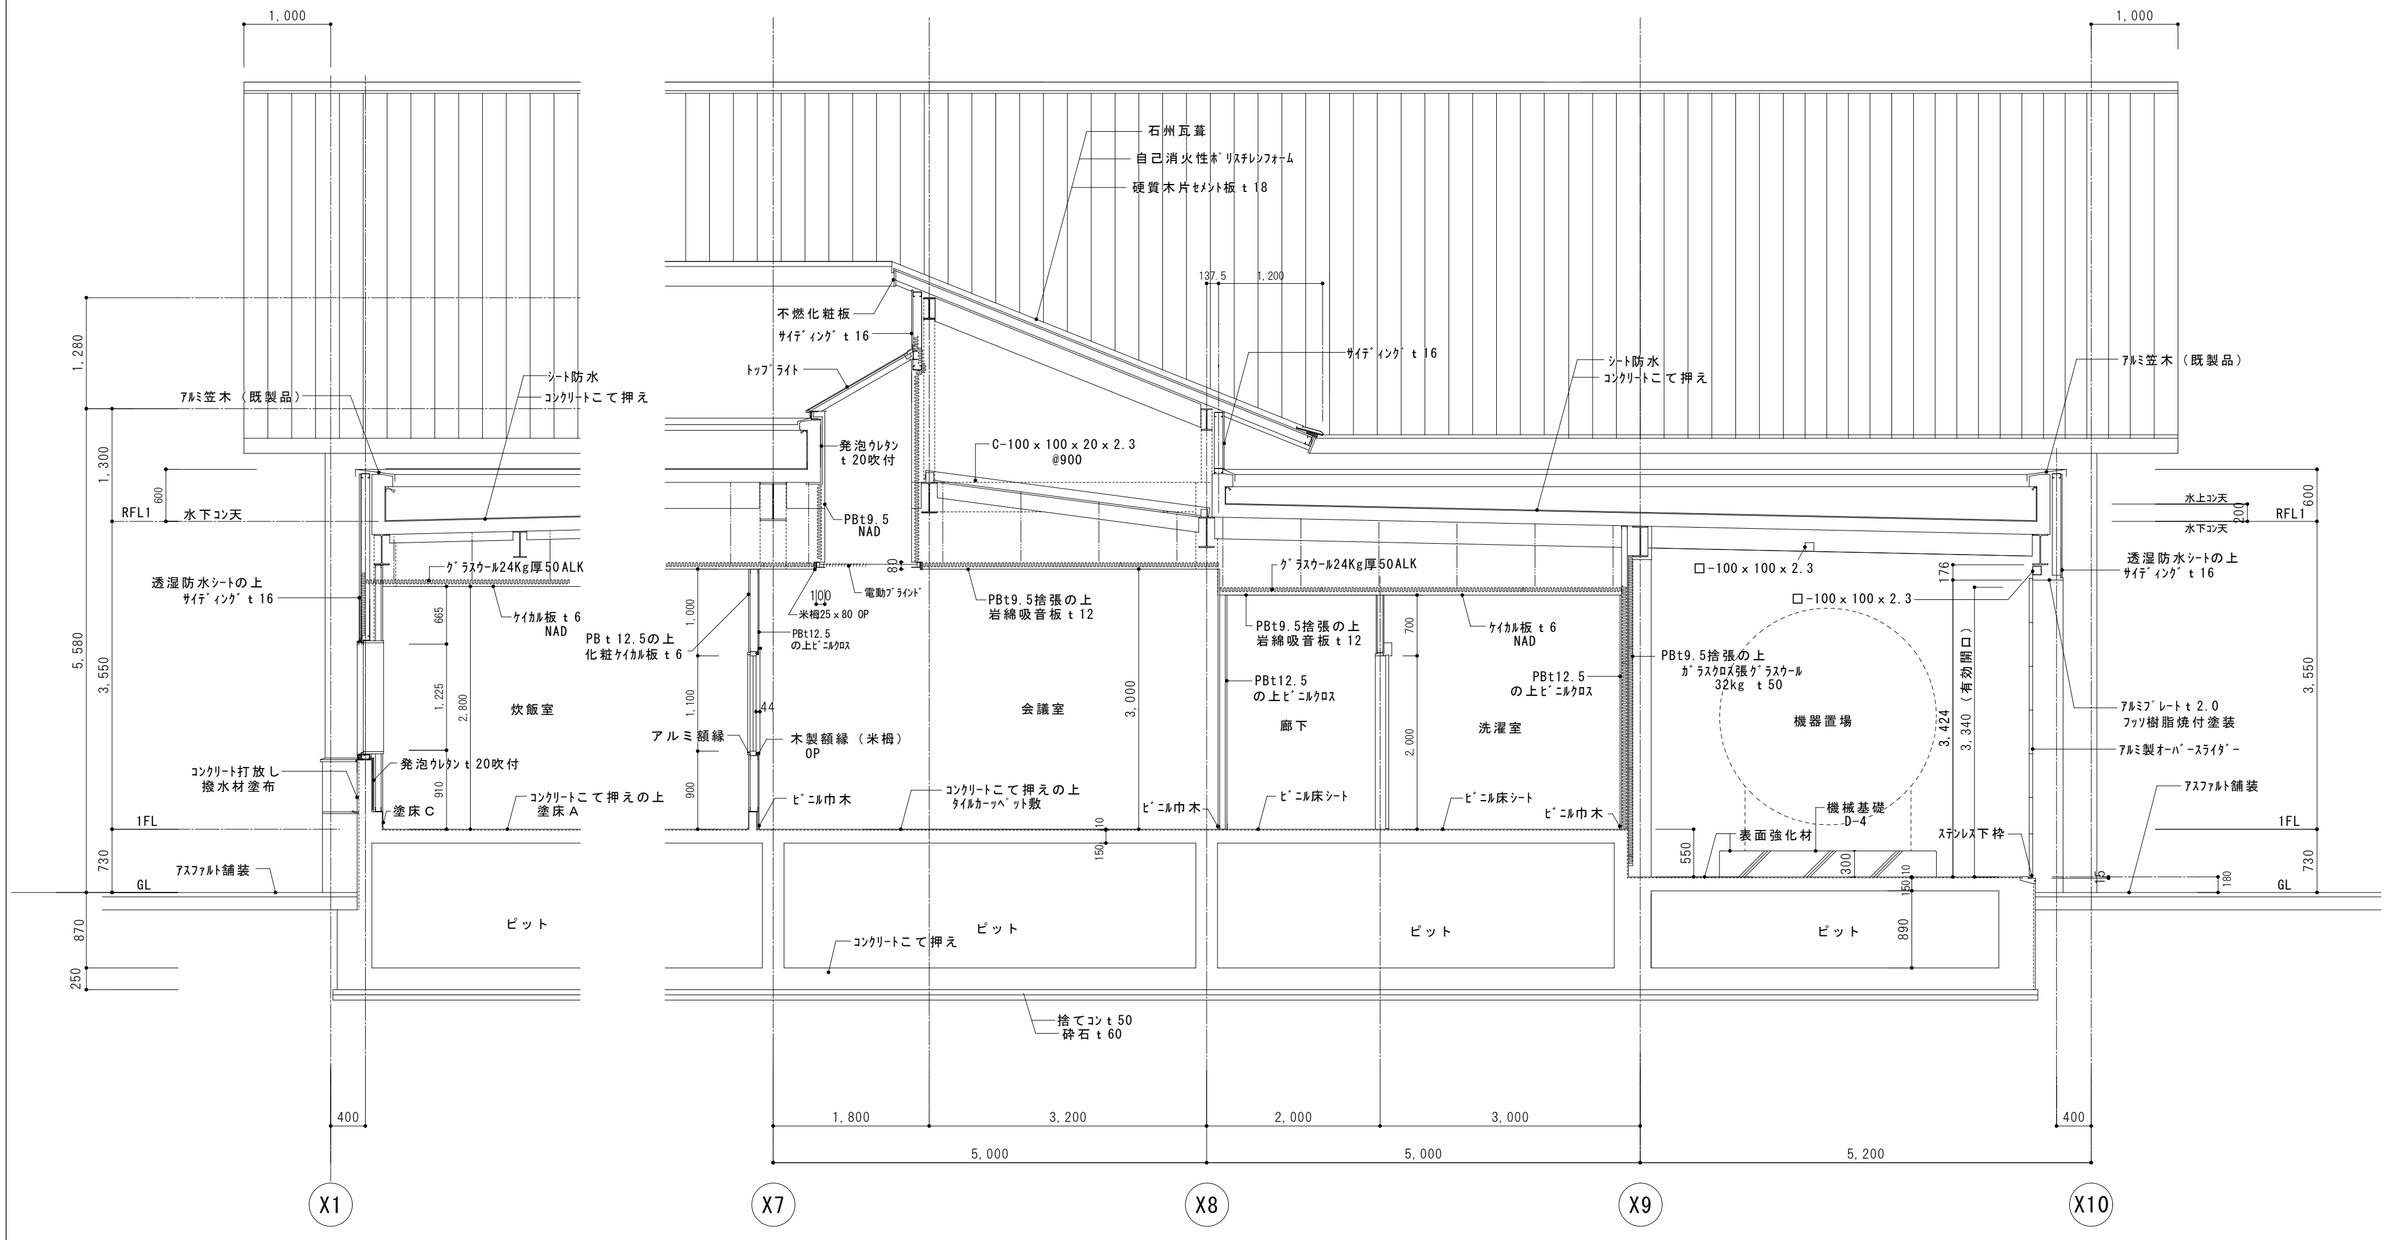


株式会社 感性舎	1級建築士事務所 広島県知事登録 05(1)第2063号	工事名	江津市学校給食センター新築工事	
	1級建築士 第111571号 岡田 勝己	図面名	断面詳細図3	1:50


A-19

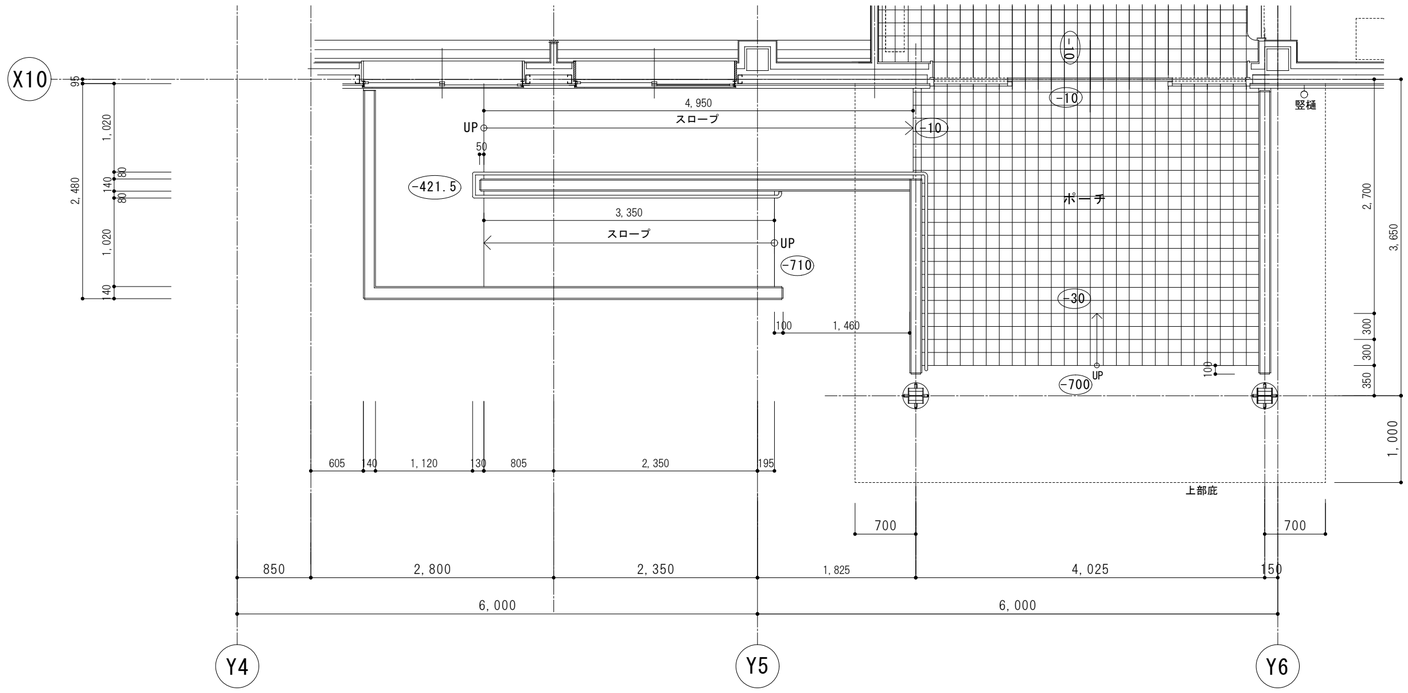

平面詳細図　1：50

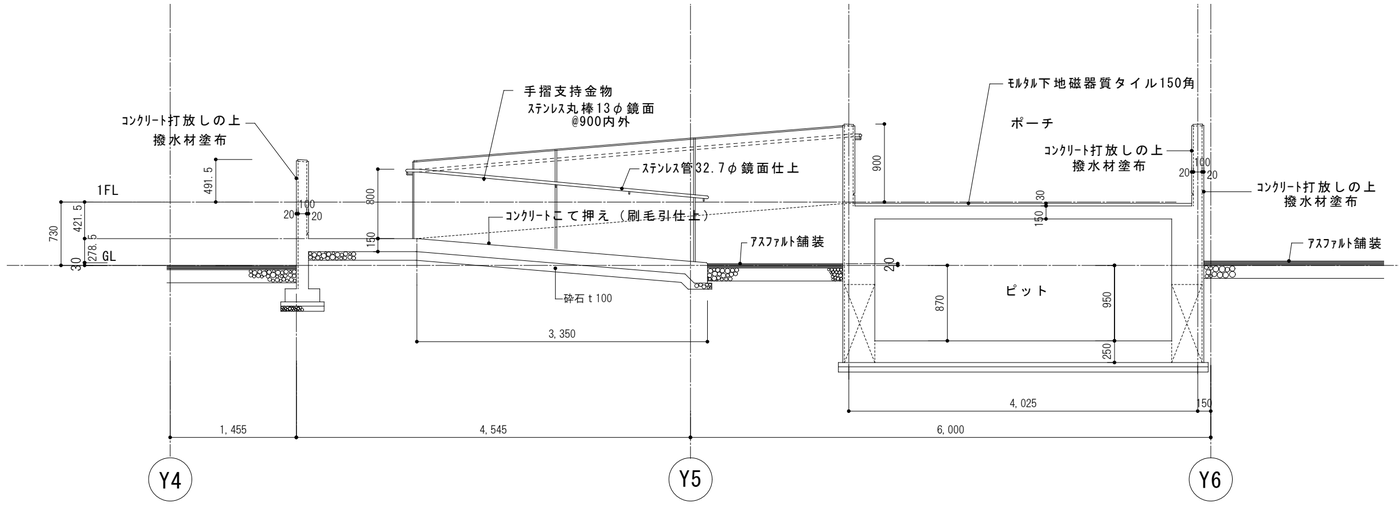


断面詳細図　1：50

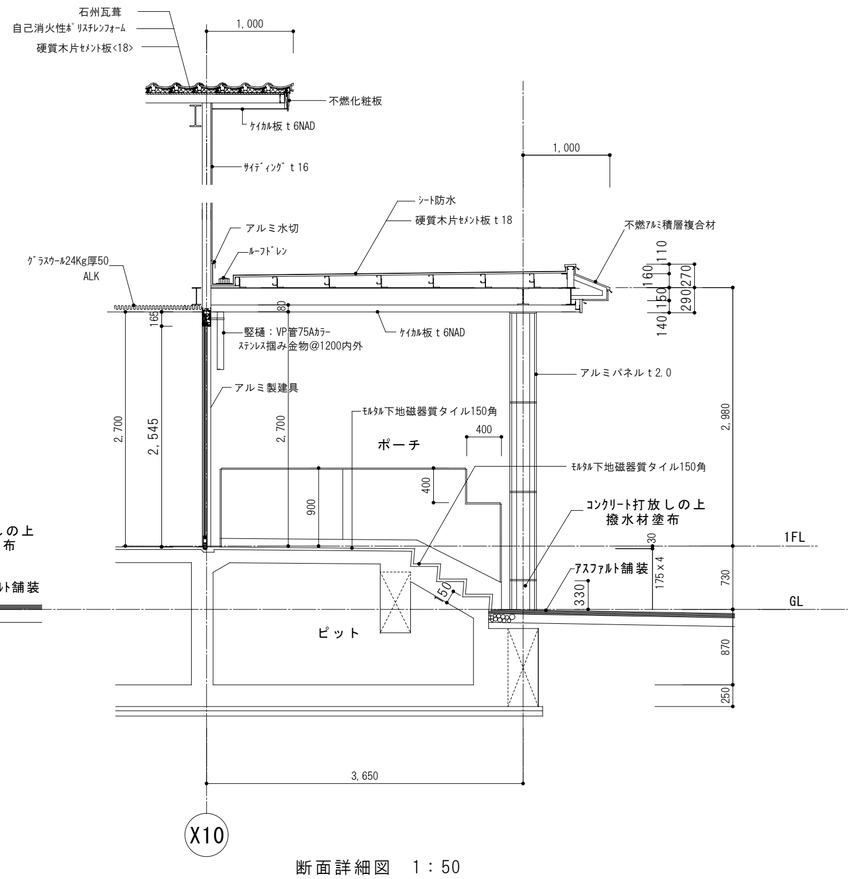


断面詳細図　1：50

	株式会社 感性舎	1級建築士事務所 広島県知事登録　05(1)第2063号 1級建築士　第111571号 岡田　勝己	工事名 江津市学校給食センター新築工事 図面名 ポーチ詳細図	1:50	A-20

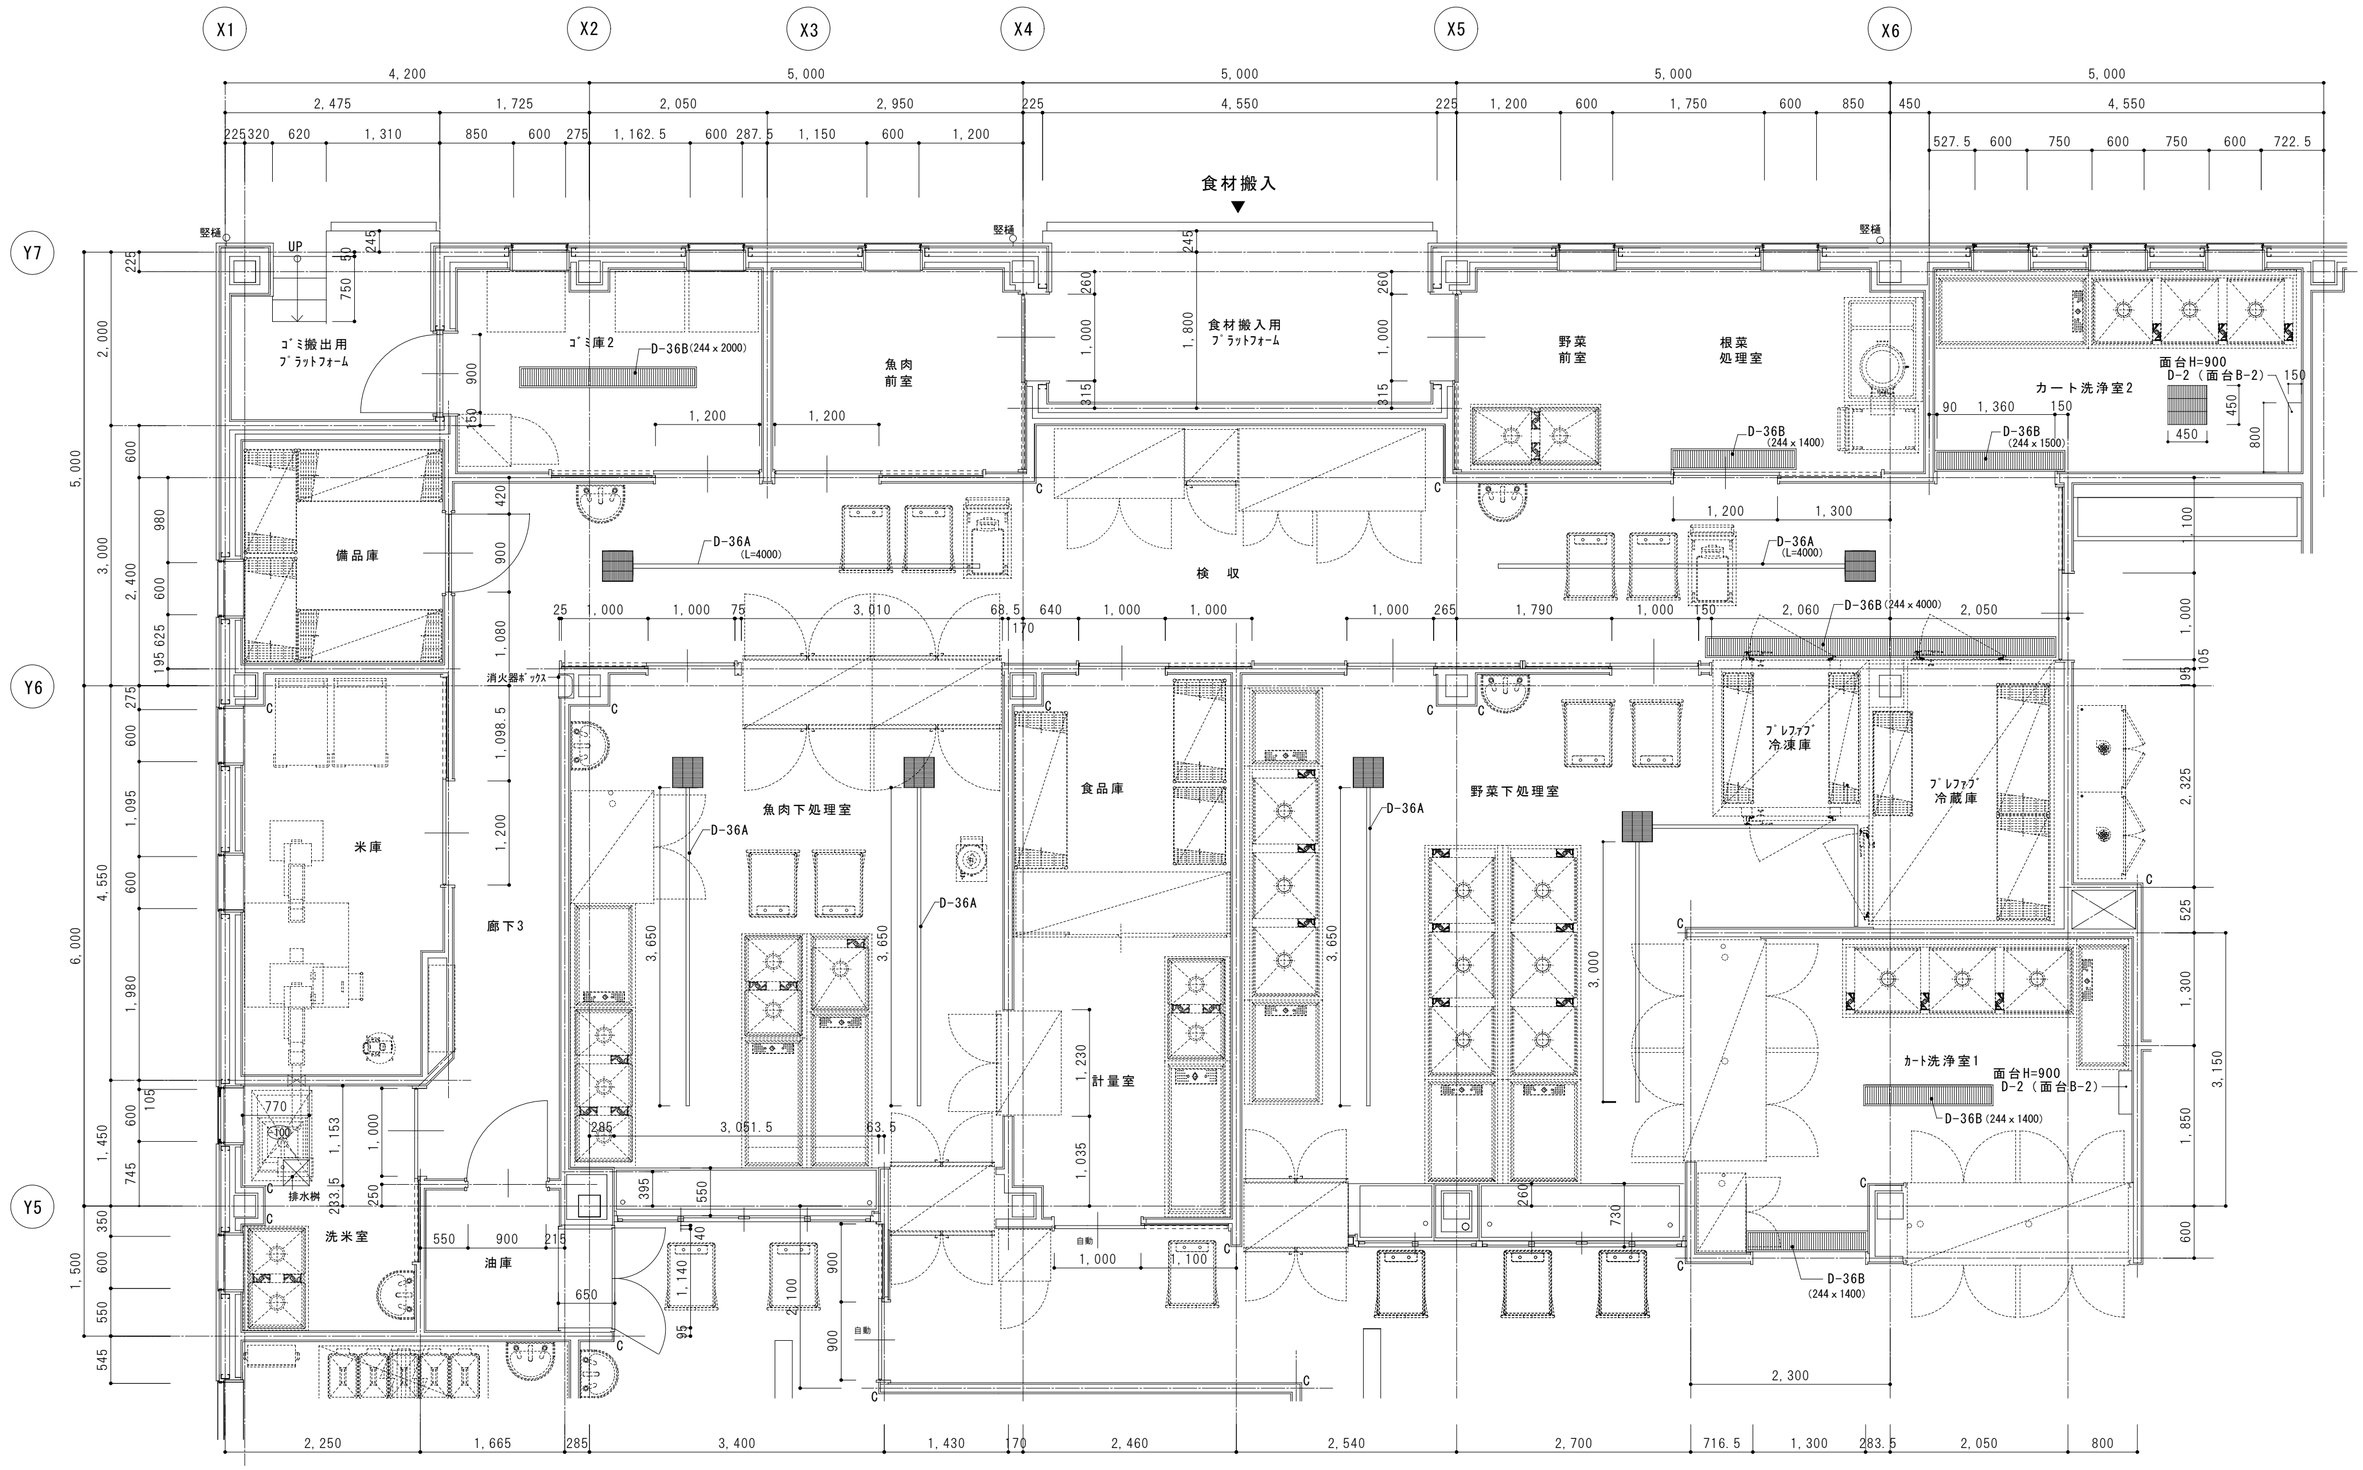


	株式会社 感性舎	1級建築士事務所 広島県知事登録　05(1)第2063号 1級建築士　第111571号 岡田　勝己	工事名 江津市学校給食センター新築工事 図面名 平面詳細図1	1:50


A-21

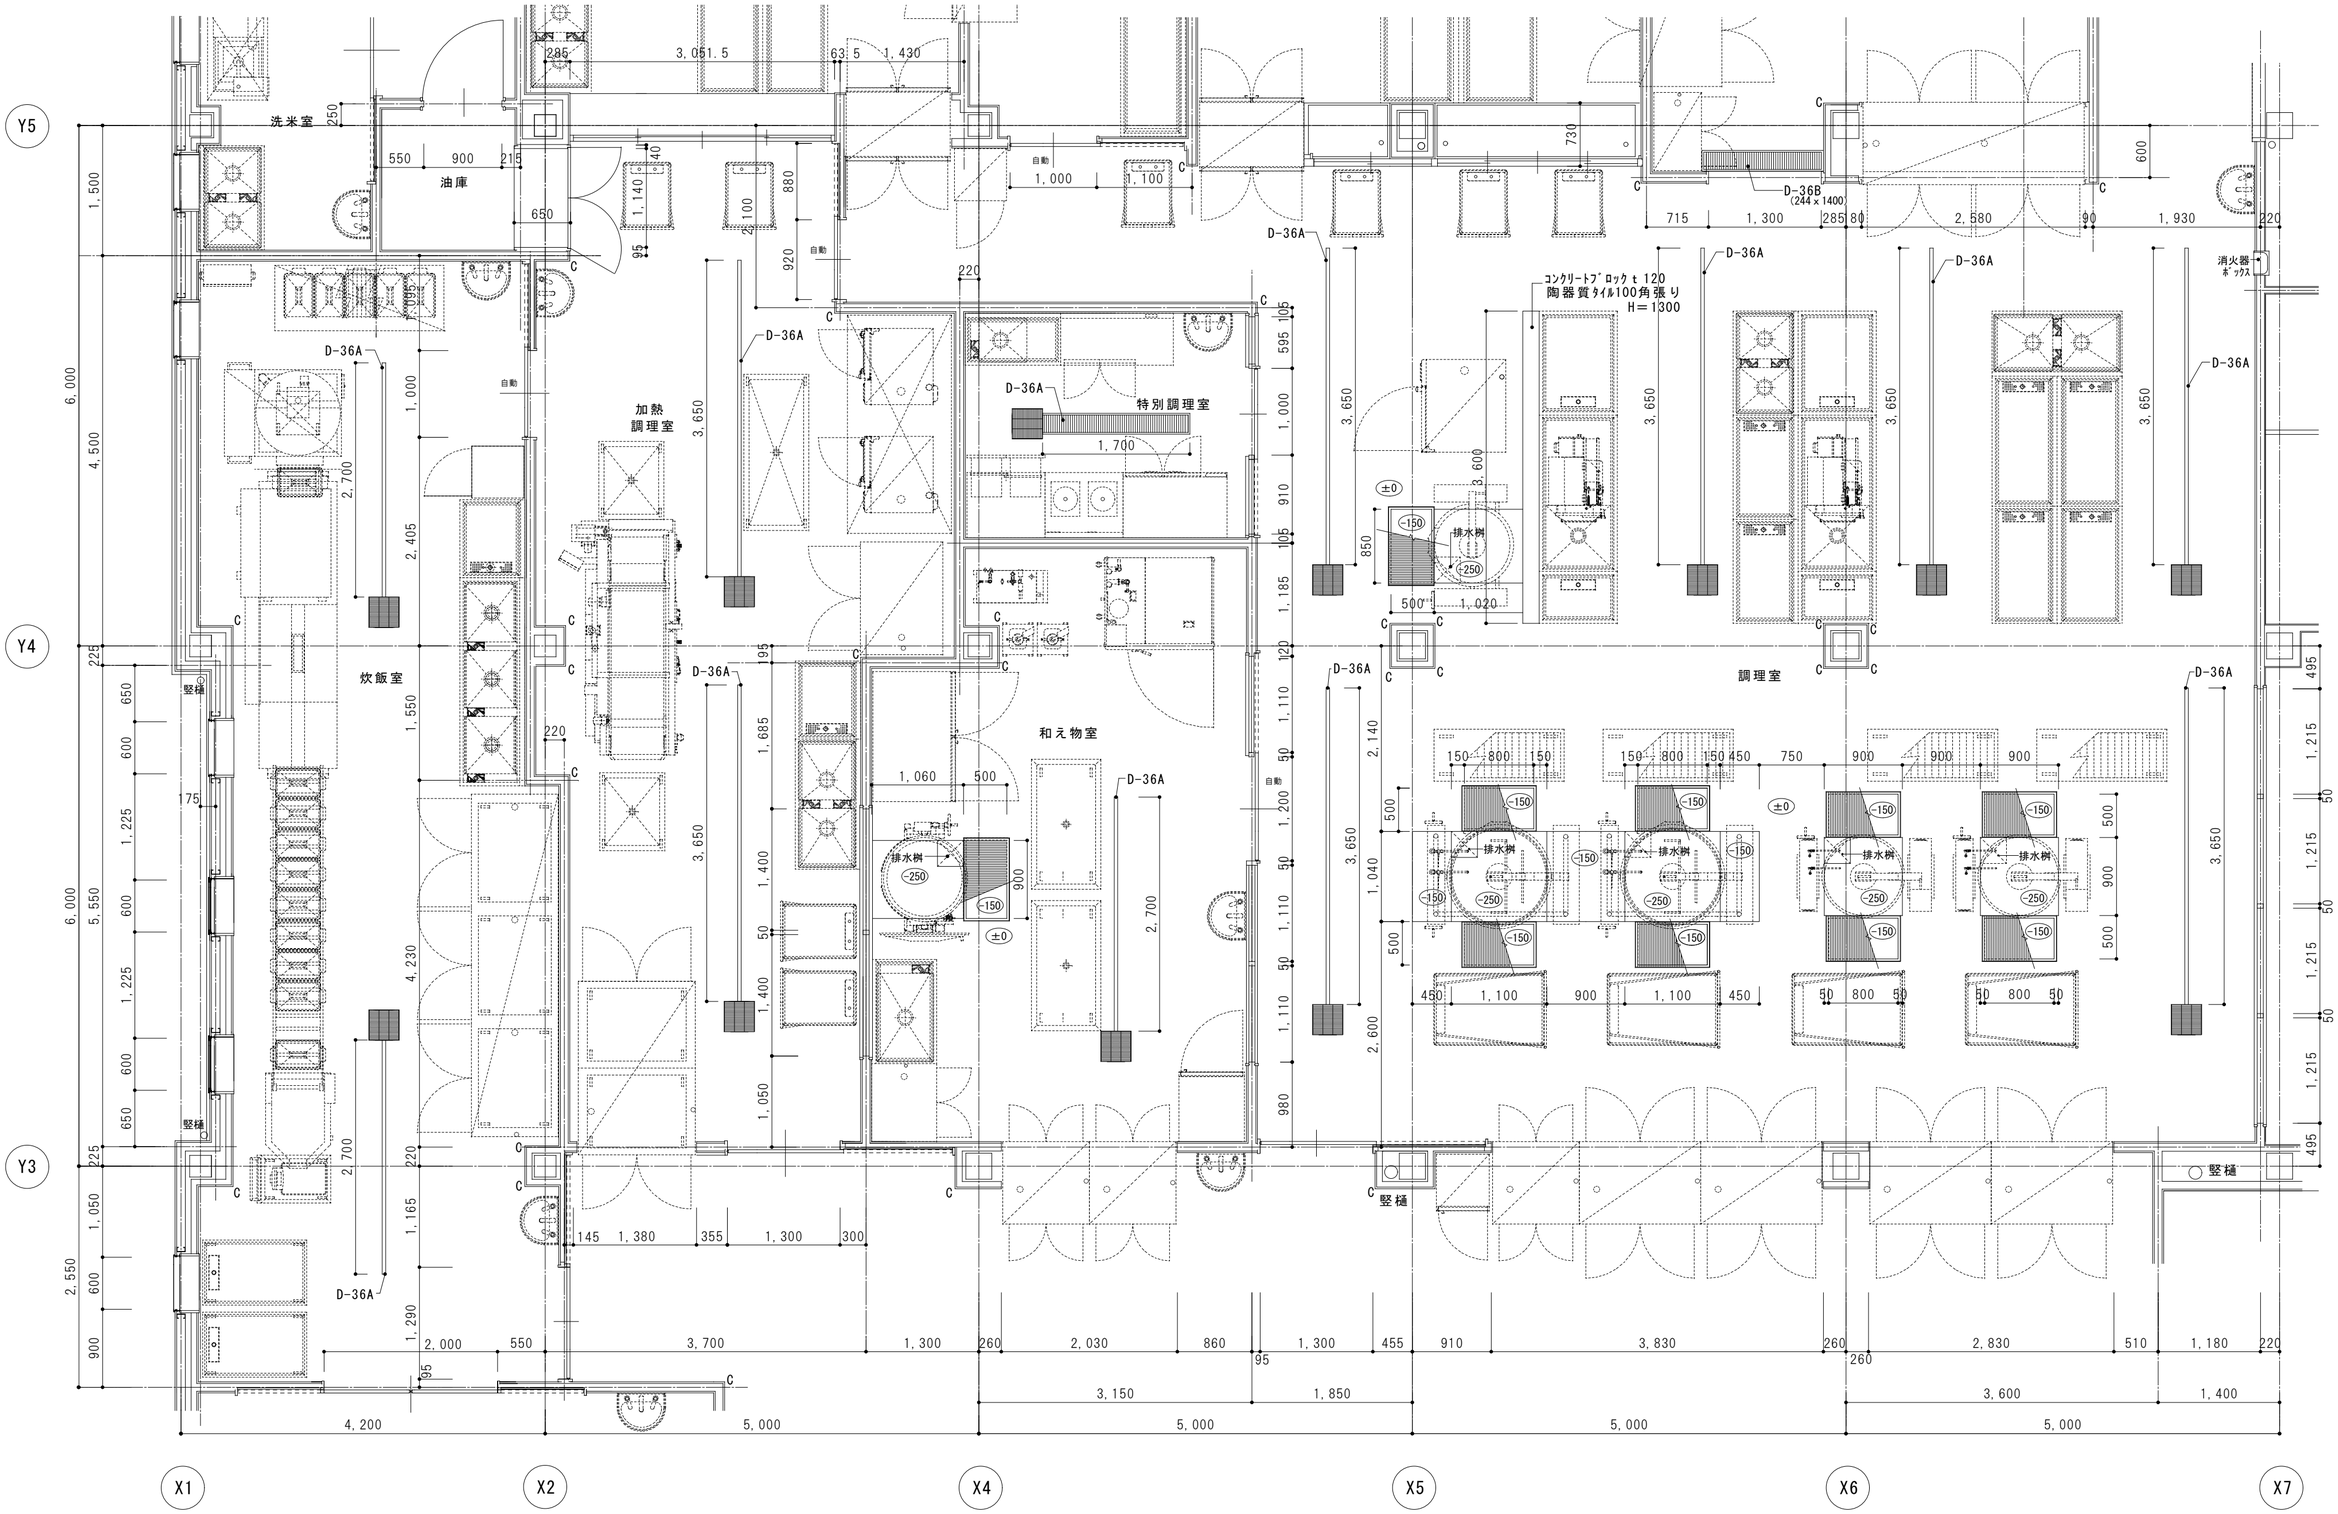


株式会社 感性舎	1級建築士事務所 広島県知事登録　05(1)第2063号 1級建築士　第111571号 岡田　勝己	工事名 江津市学校給食センター新築工事		A-22
		図面名 平面詳細図2	1:50	

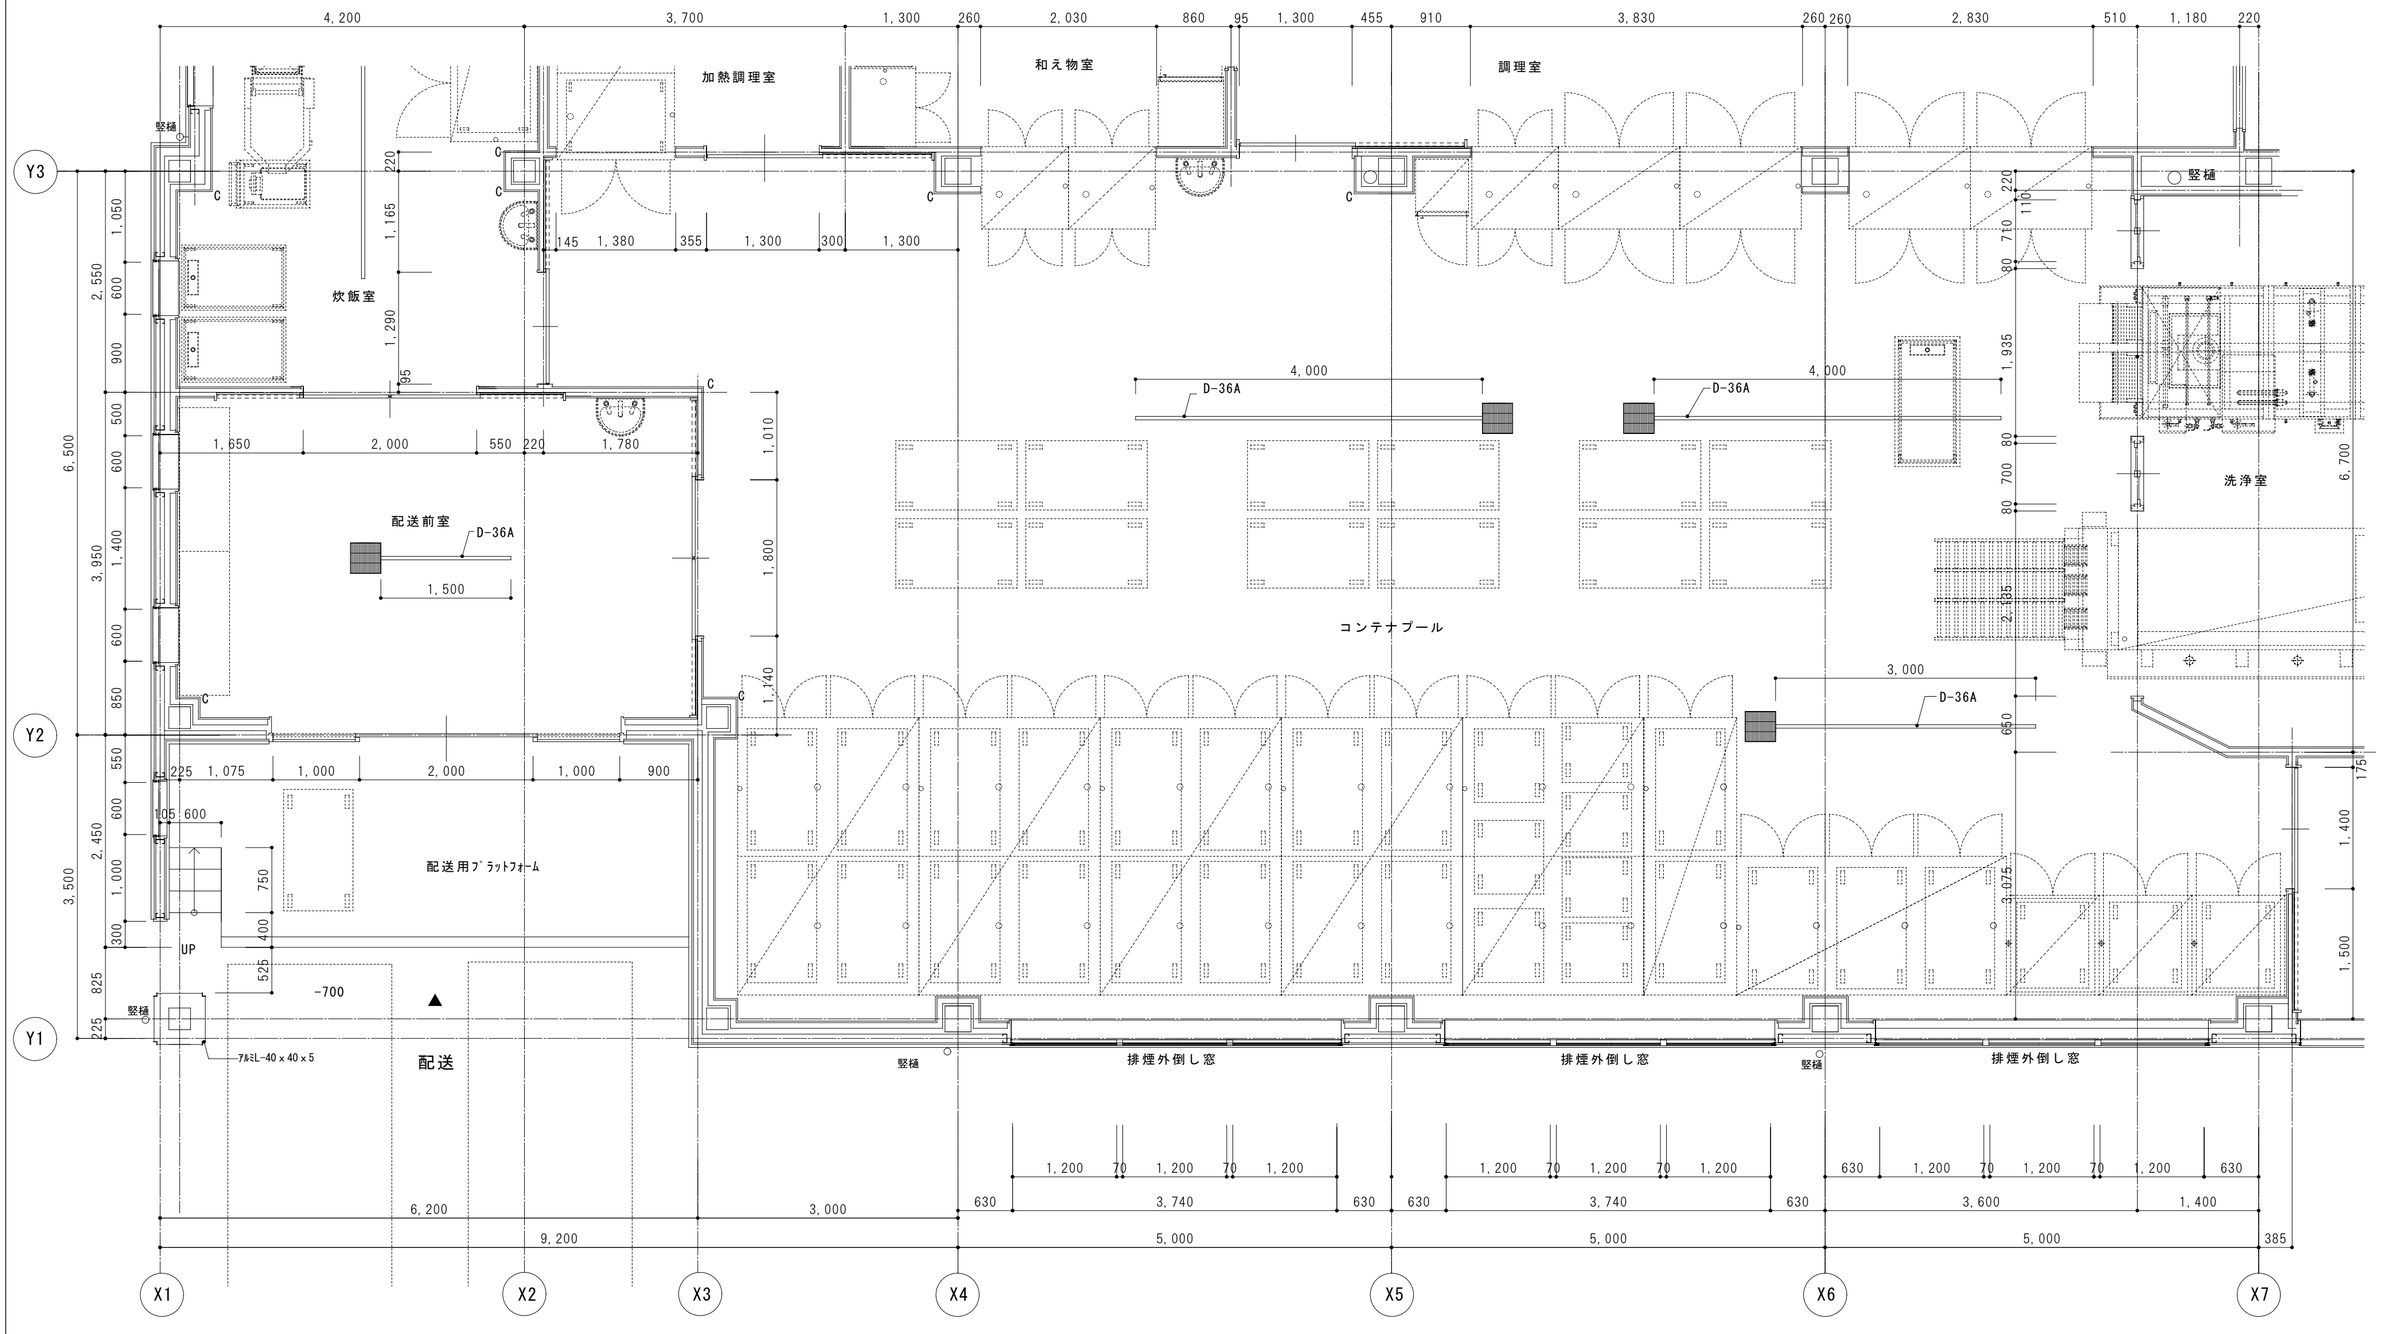


株式会社 感性舎	1級建築士事務所 広島県知事登録　05(1)第2063号 1級建築士　第111571号 岡田　勝己	工事名 江津市学校給食センター新築工事		A-23
		図面名 平面詳細図3	1:50	

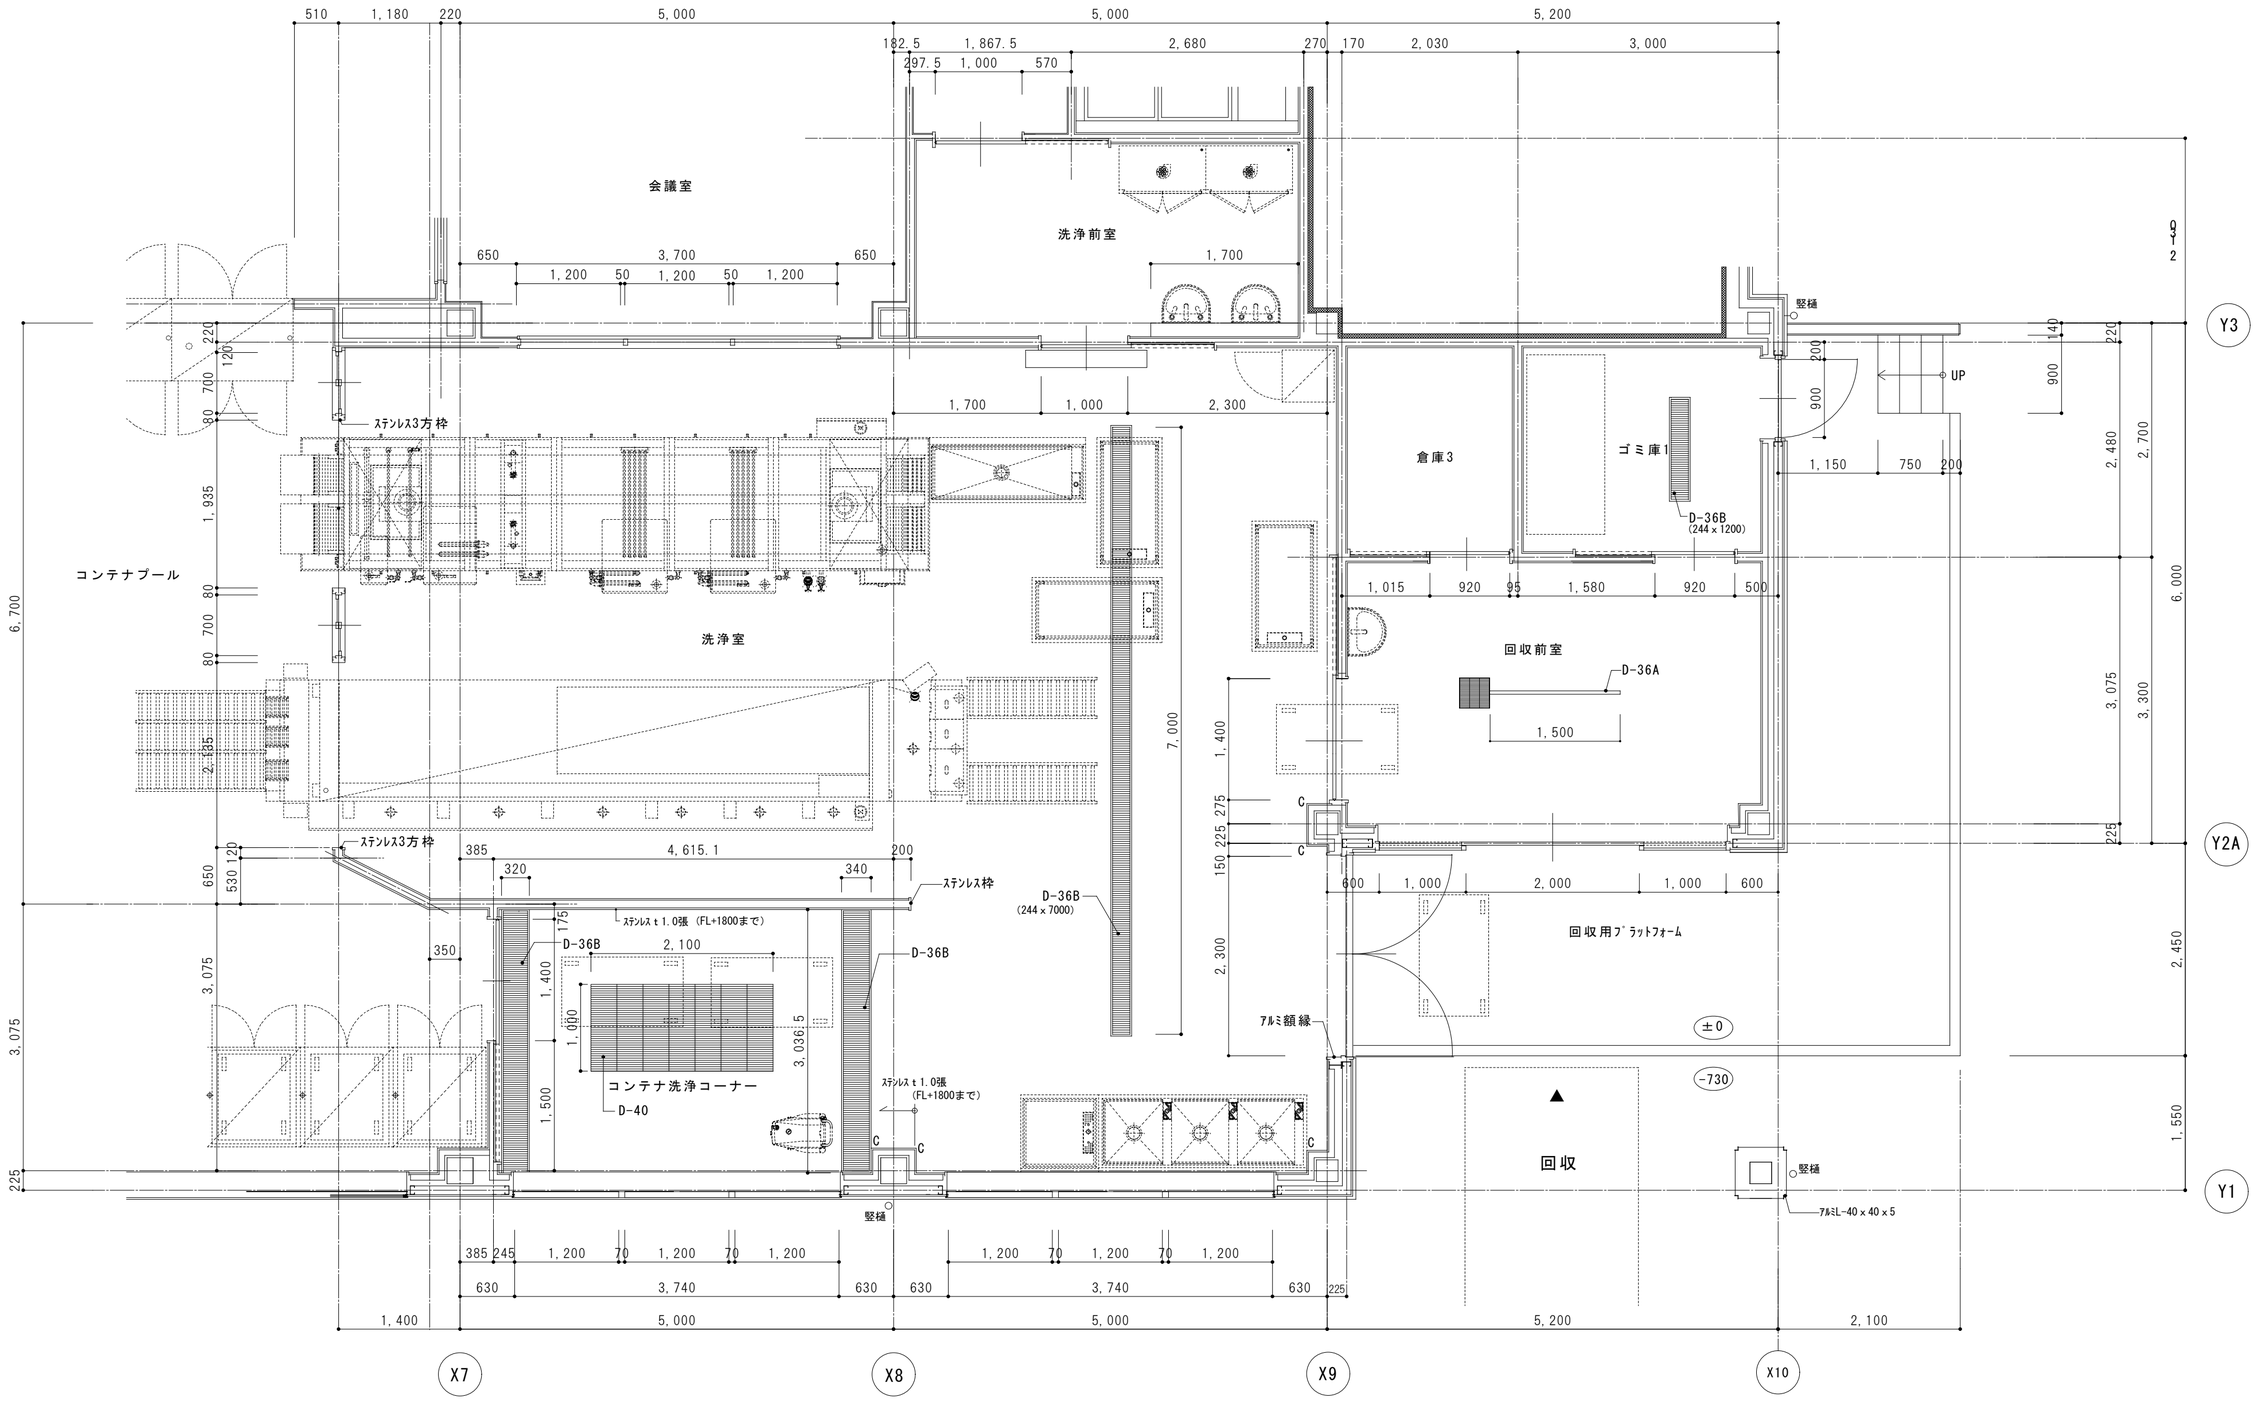


株式会社 感性舎	1級建築士事務所 広島県知事登録 05(1)第2063号 1級建築士 第111571号 岡田 勝己	工事名	江津市学校給食センター新築工事	A-24
		図面名	平面詳細図4	1:50

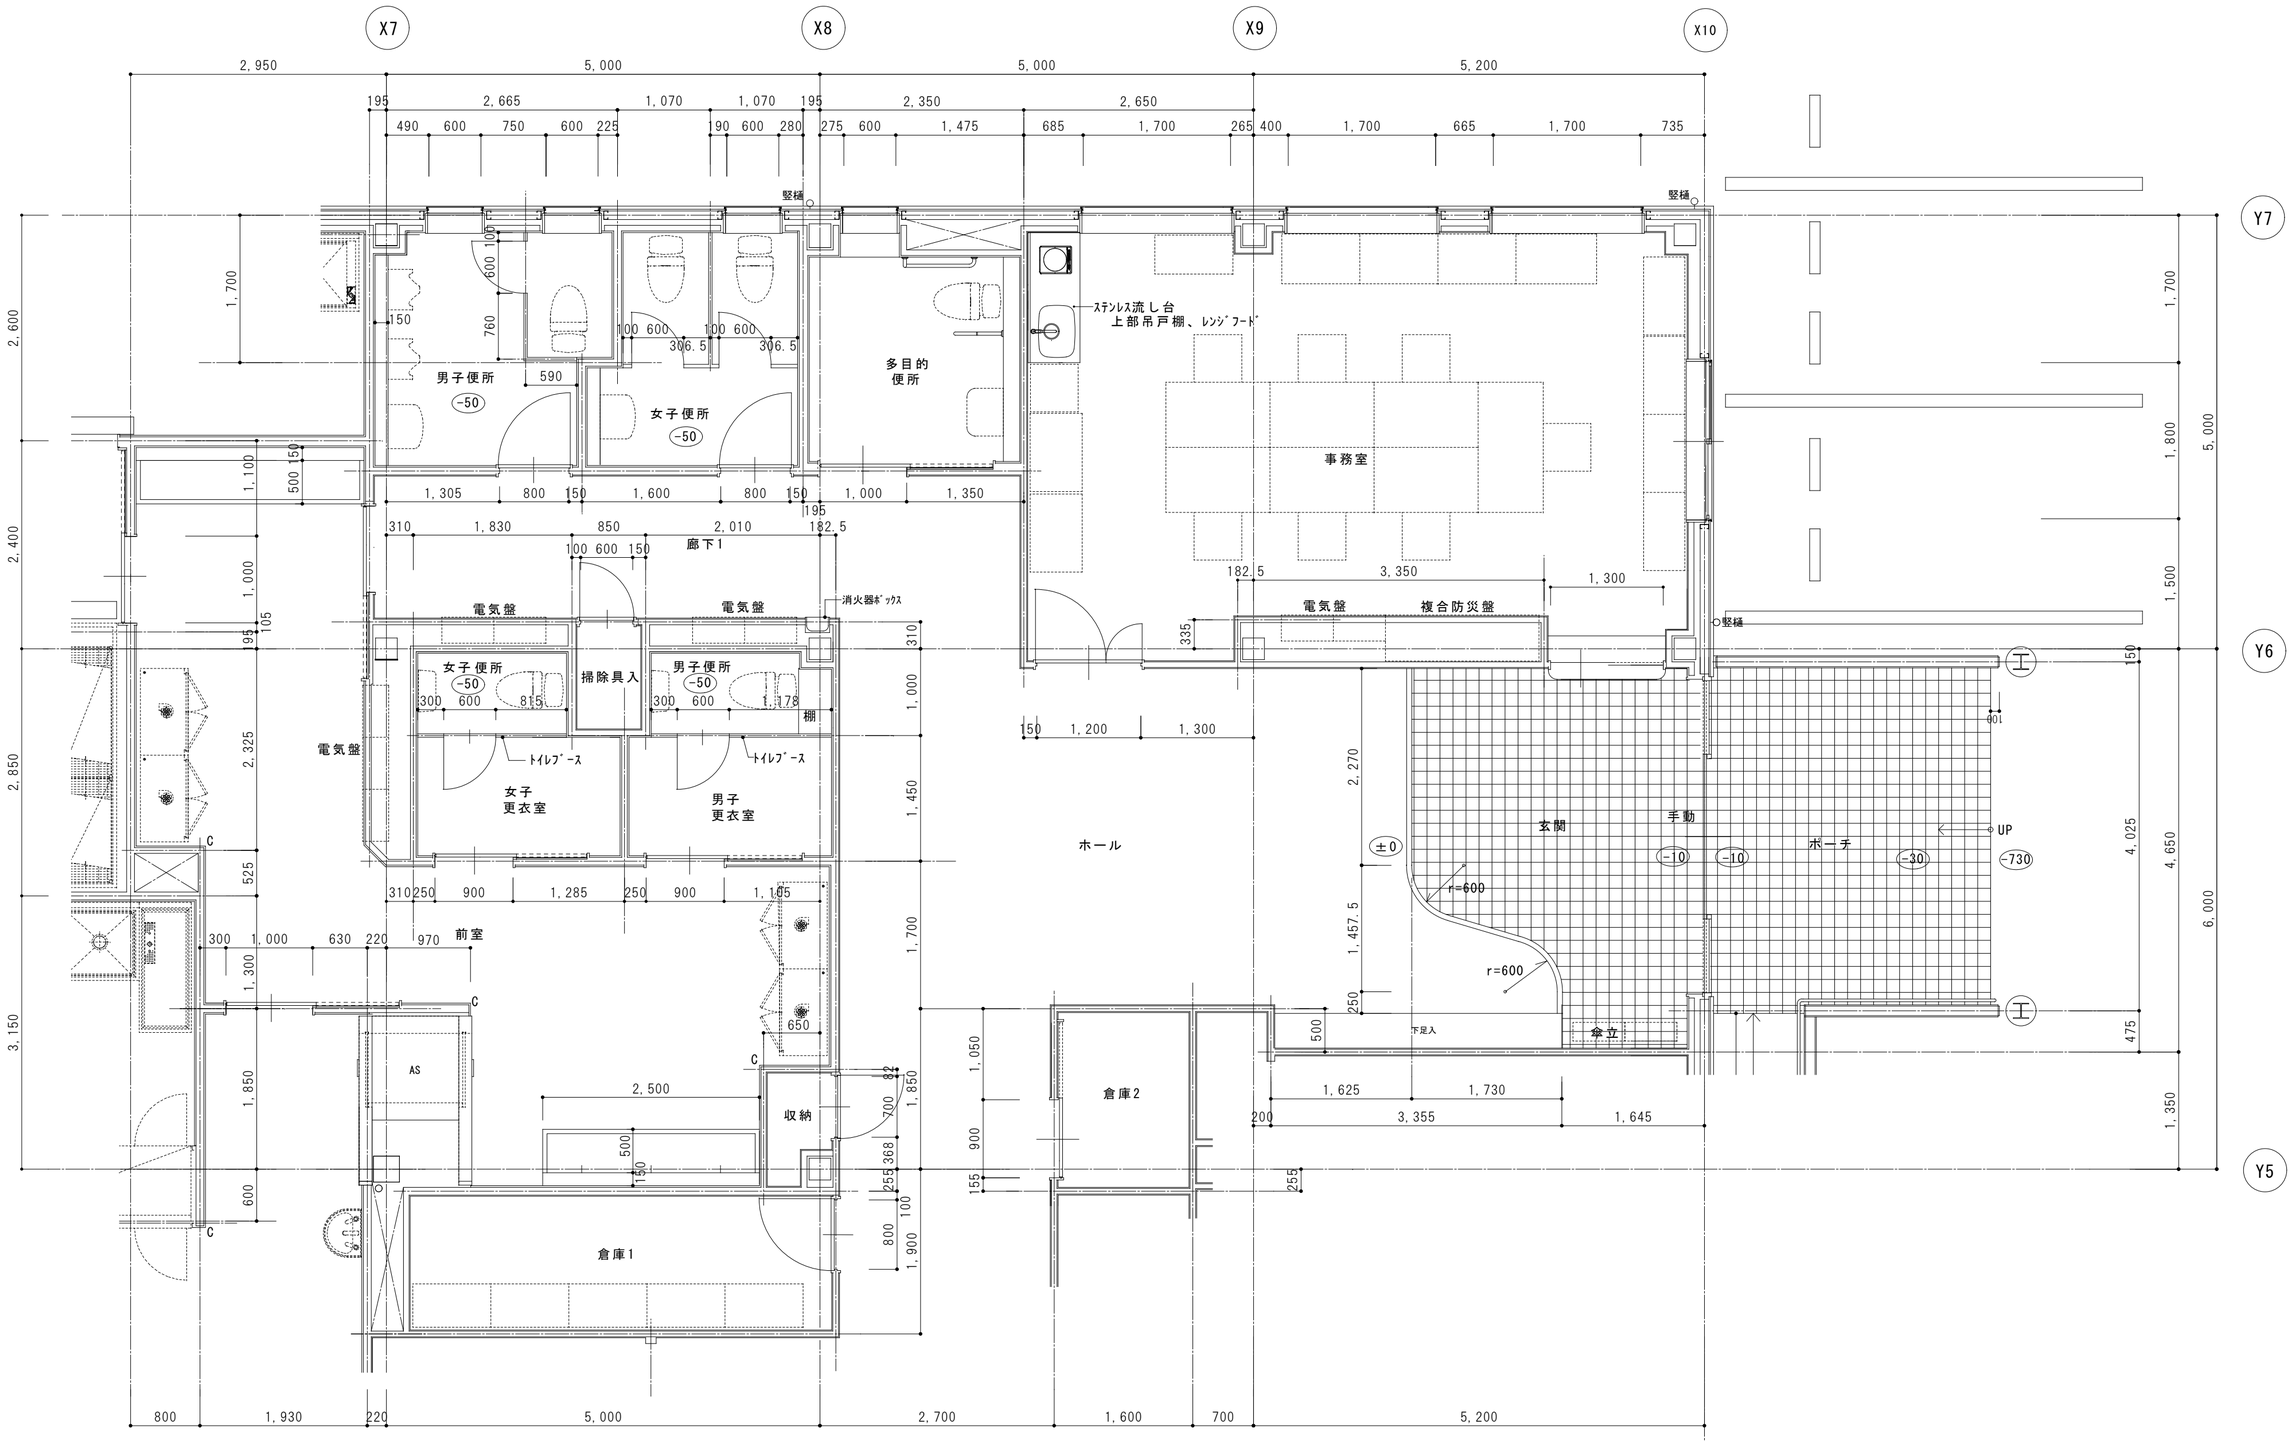


株式会社 感性舎	1級建築士事務所 広島県知事登録　05(1)第2063号	工事名	江津市学校給食センター新築工事	A-25
	1級建築士　第111571号 岡田　勝己	図面名	平面詳細図5	1:50

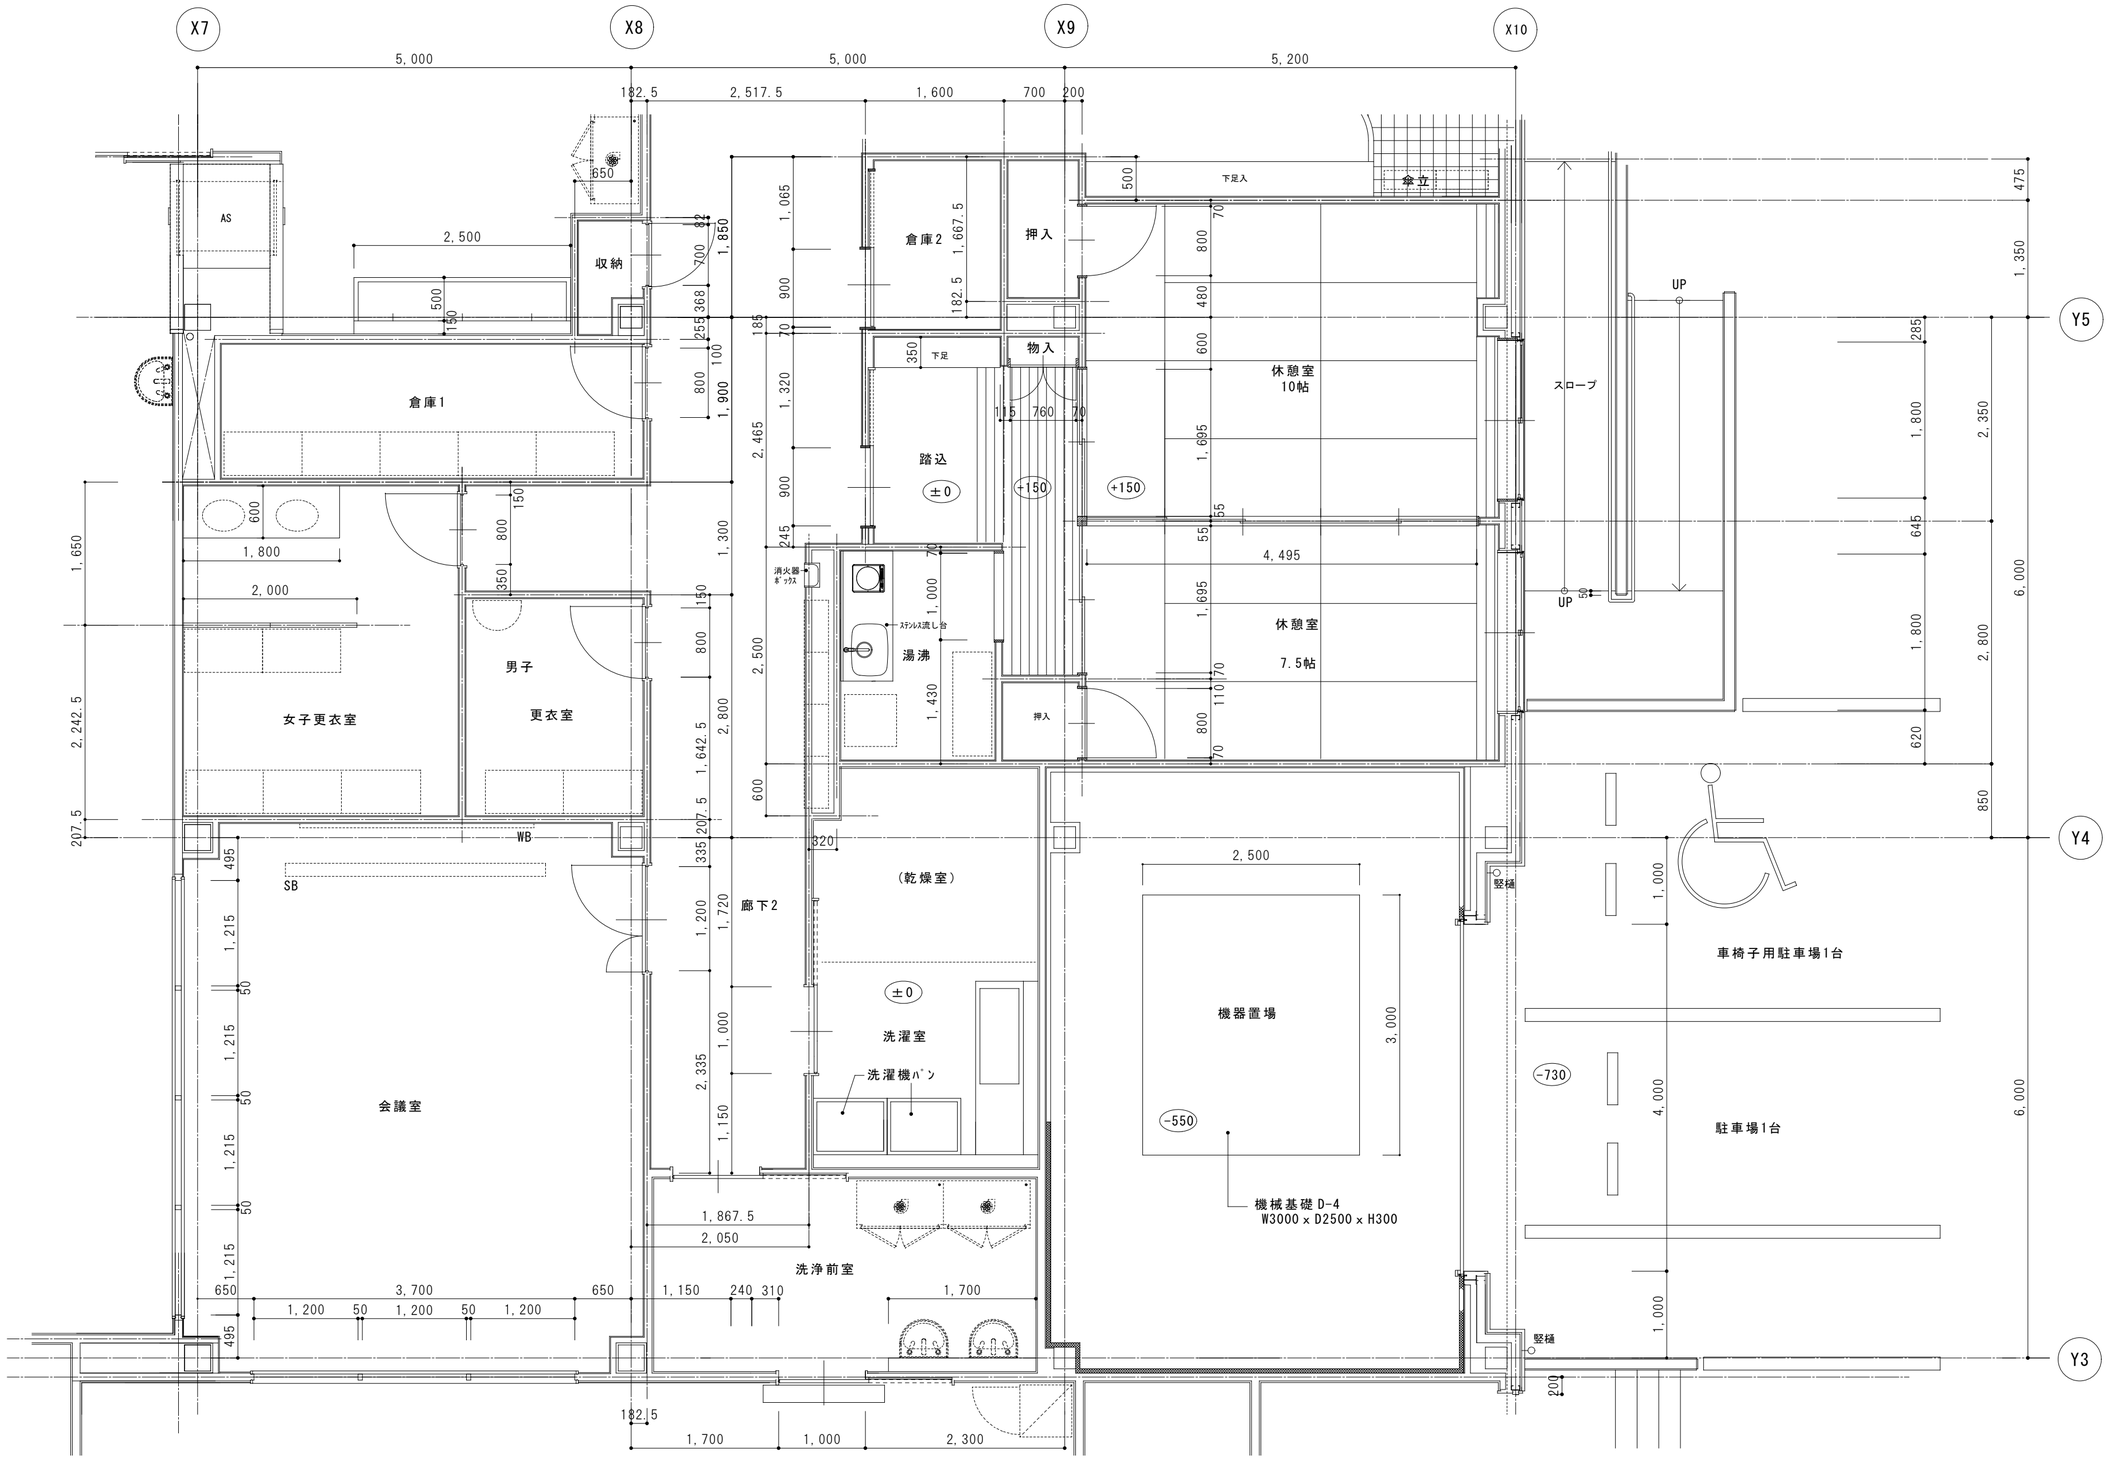


株式会社 感性舎	1級建築士事務所 広島県知事登録　05(1)第2063号 1級建築士　第111571号 岡田　勝己	工事名	江津市学校給食センター新築工事	A-26
		図面名	平面詳細図6	1:50

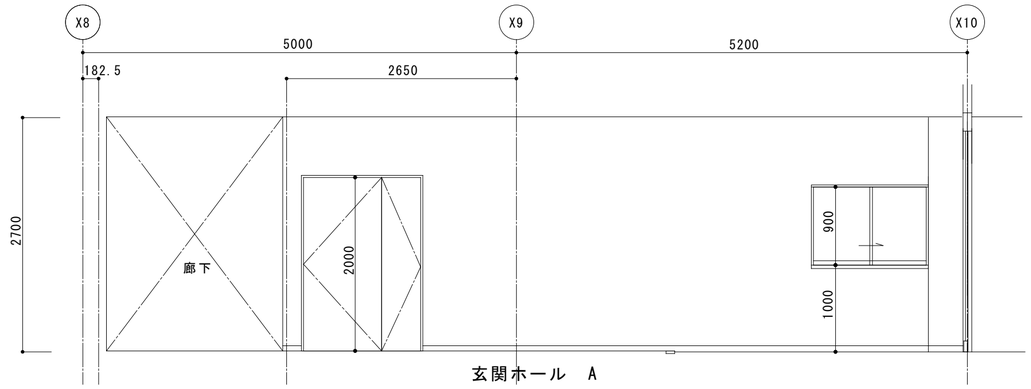


玄関ホール　A

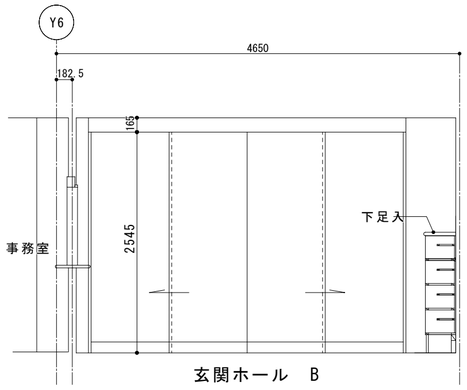


玄関ホール　B

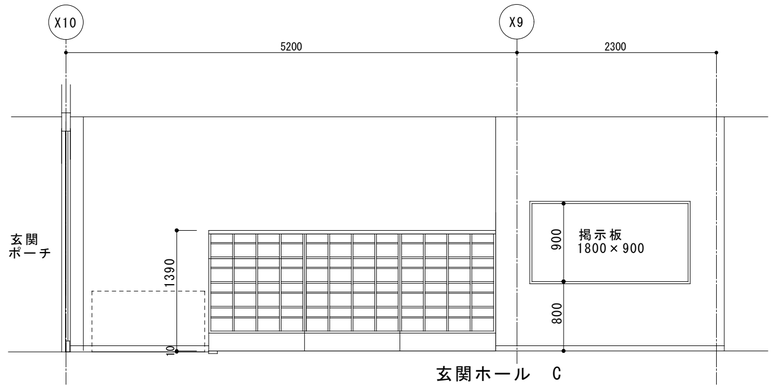


玄関ホール　C

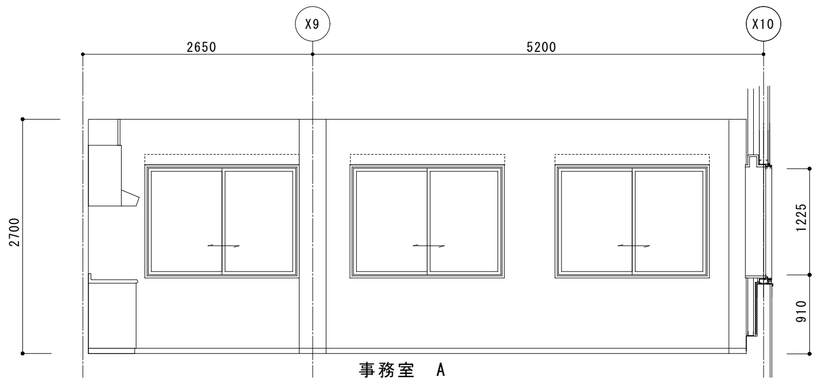


事務室　A

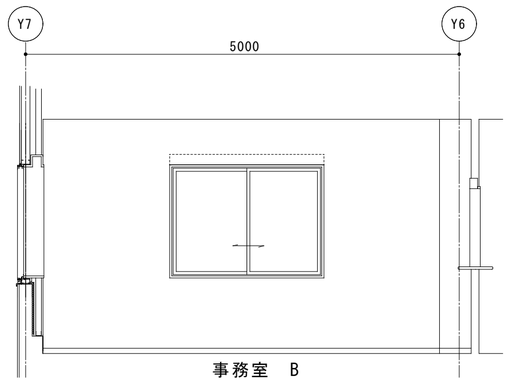


事務室　B

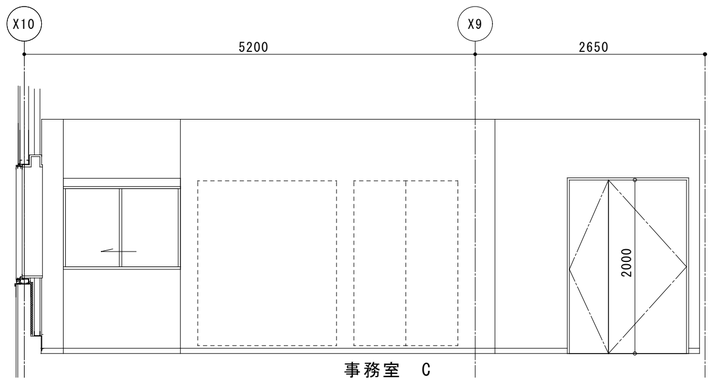


事務室　C

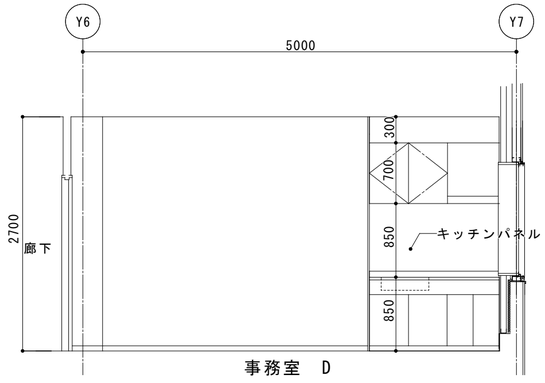


事務室　D

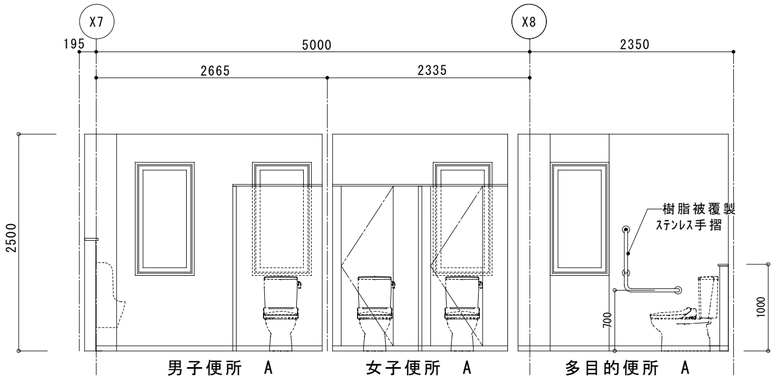


男子便所　A　　女子便所　A　　多目的便所　A

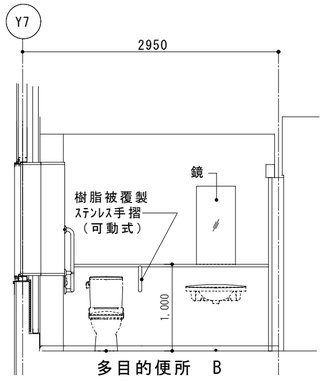


多目的便所　B

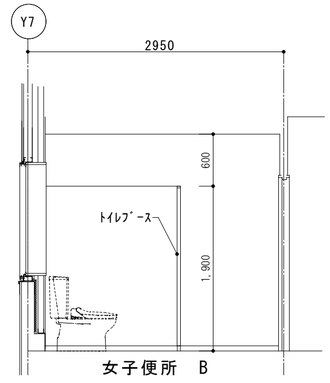


女子便所　B

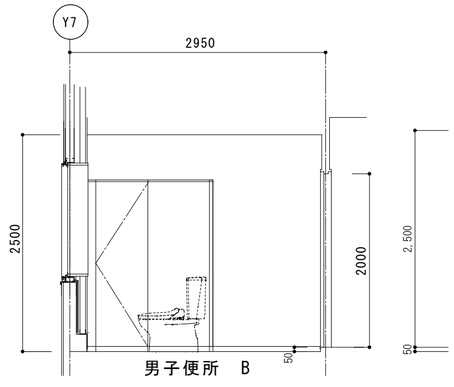


男子便所　B

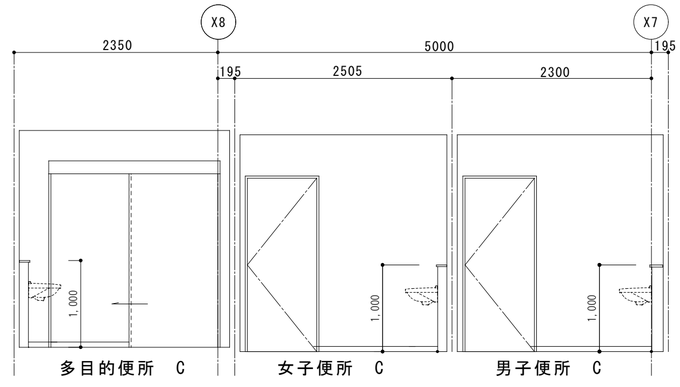


多目的便所　C　　女子便所　C　　男子便所　C

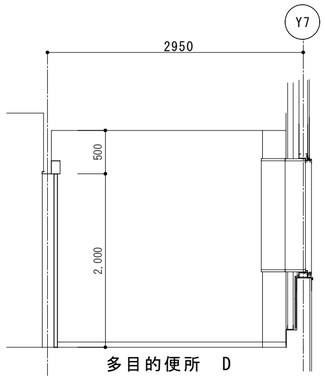

多目的便所　D

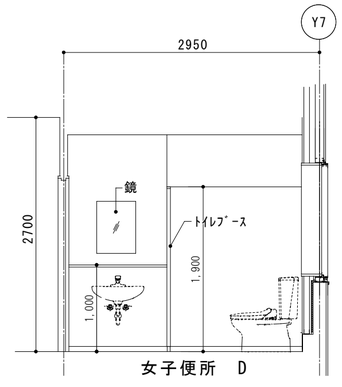

女子便所　D

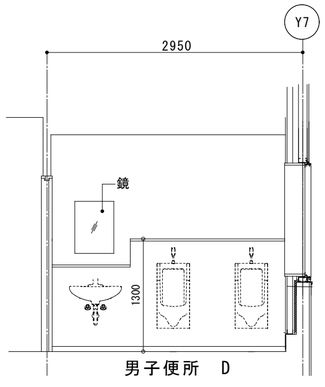

男子便所　D

株式会社 感性舎

1級建築士事務所
広島県知事登録　05(1)第2063号


1級建築士　第111571号
岡田　勝己

工事名　江津市学校給食センター新築工事


図面名　事務室・便所　展開図　1

S=1：50


A-27

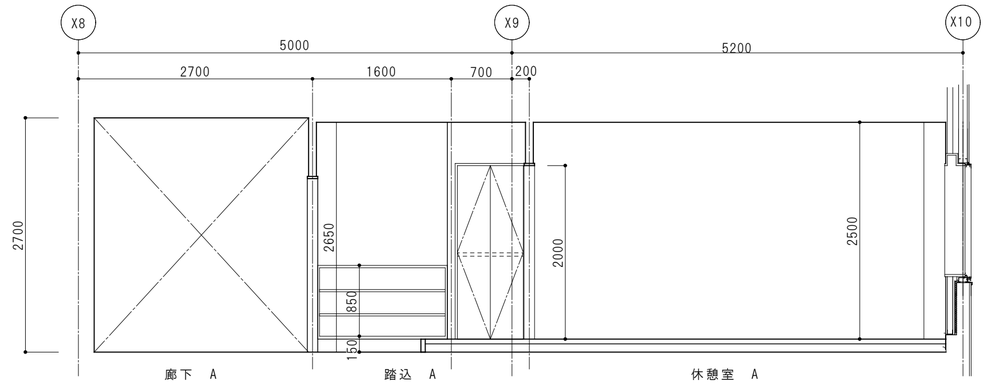


廊下　A　　踏込　A　　休憩室　A

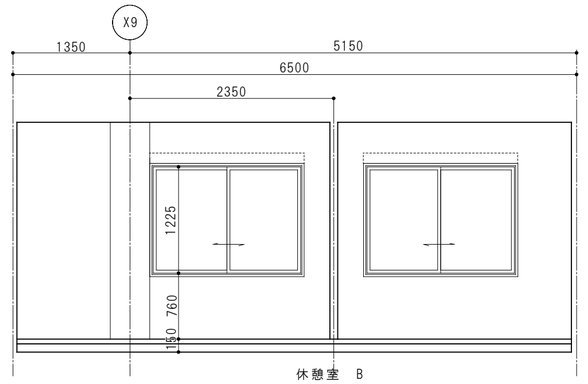


休憩室　B

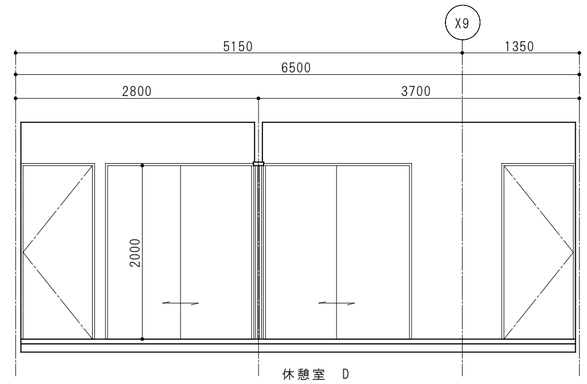


休憩室　D

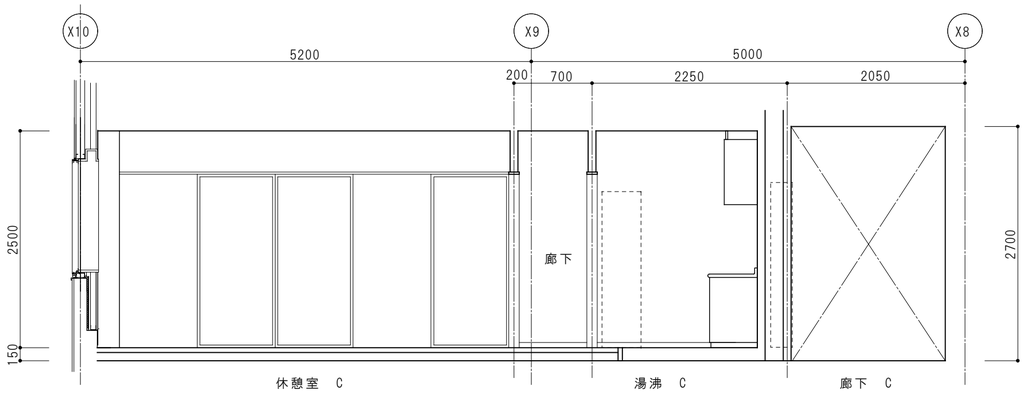


休憩室　C　　湯沸　C　　廊下　C

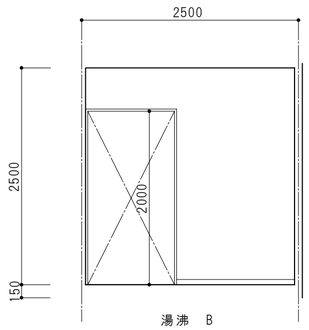


湯沸　B

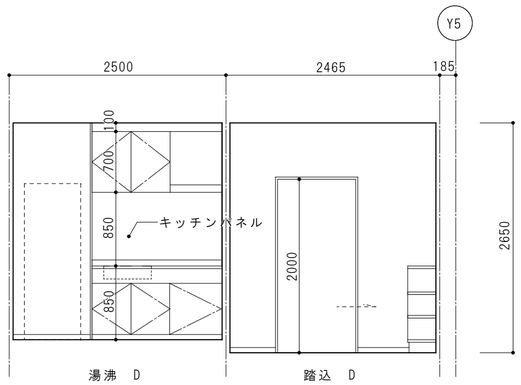


湯沸　D　　踏込　D

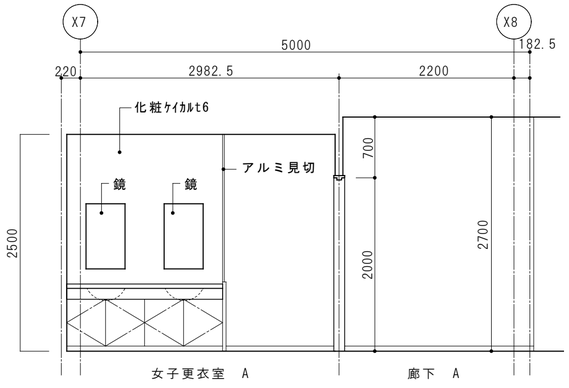


女子更衣室　A　　廊下　A

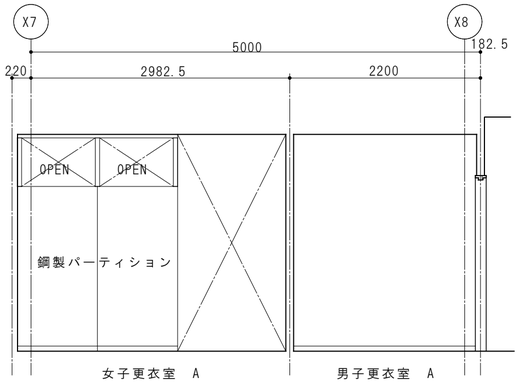


女子更衣室　A　　男子更衣室　A

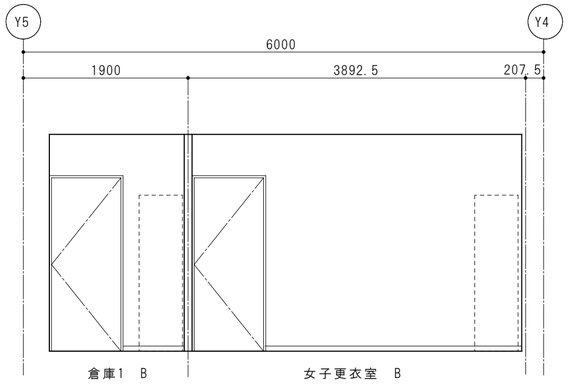


倉庫1　B　　女子更衣室　B

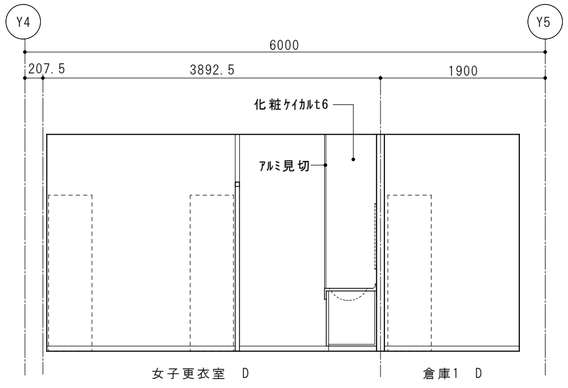


女子更衣室　D　　倉庫1　D

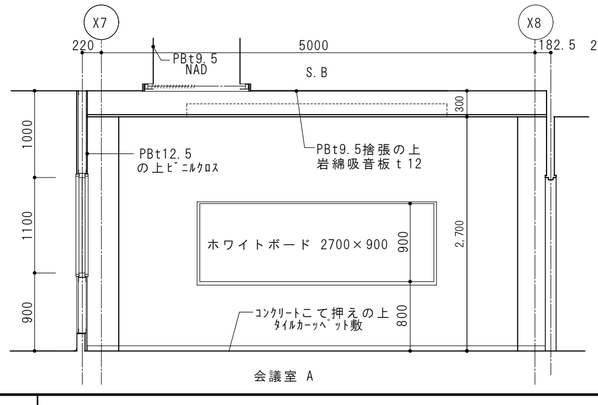


会議室　A

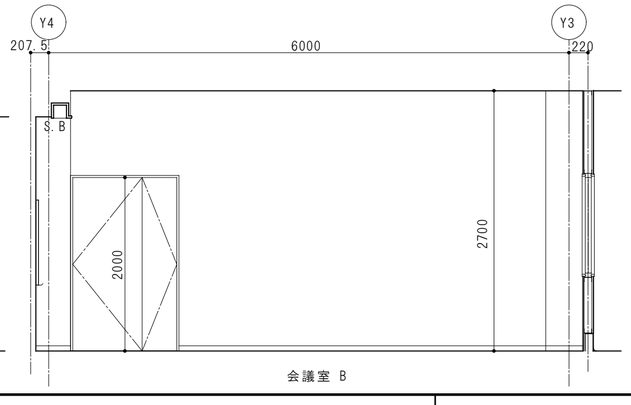

会議室　B

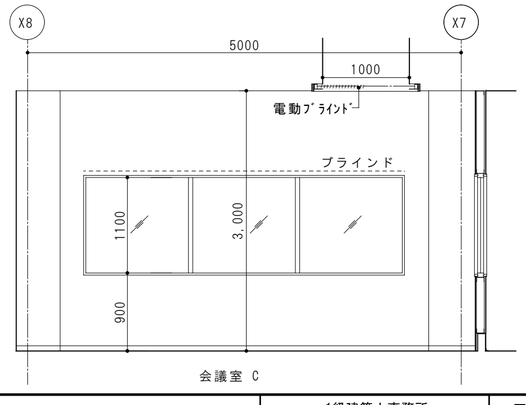


会議室　C

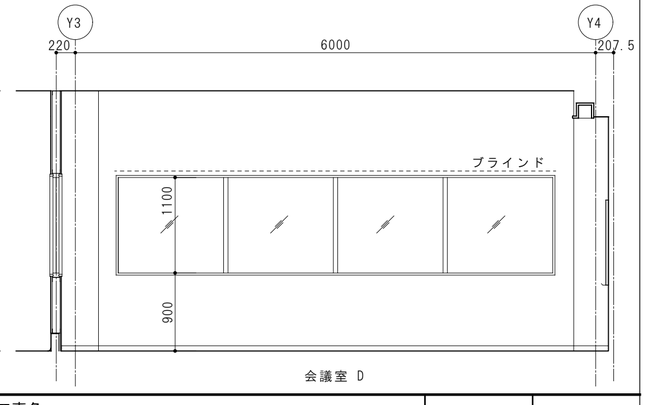


会議室　D


	株式会社 感性舎	1級建築士事務所 広島県知事登録　05(1)第2063号 1級建築士　第111571号 岡田　勝己	工事名　江津市学校給食センター新築工事 図面名　休憩室・会議室　展開図　2 S=1：50	A-28

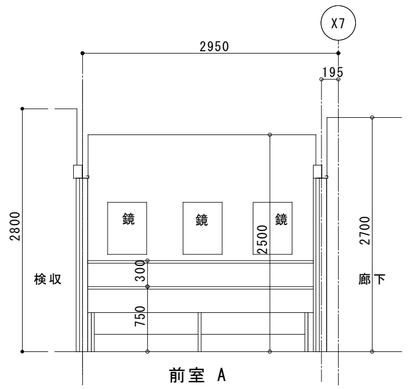


前室 A

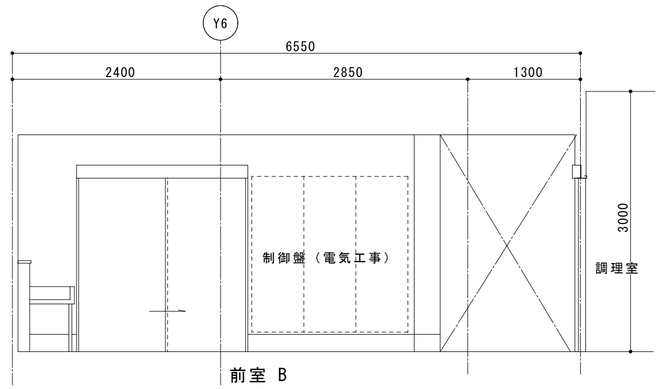


前室 B

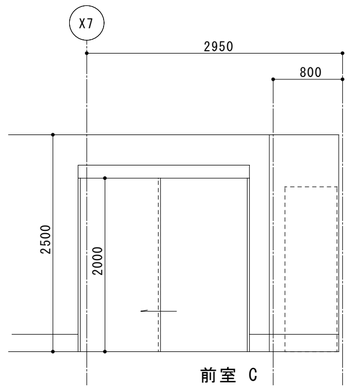


前室 C

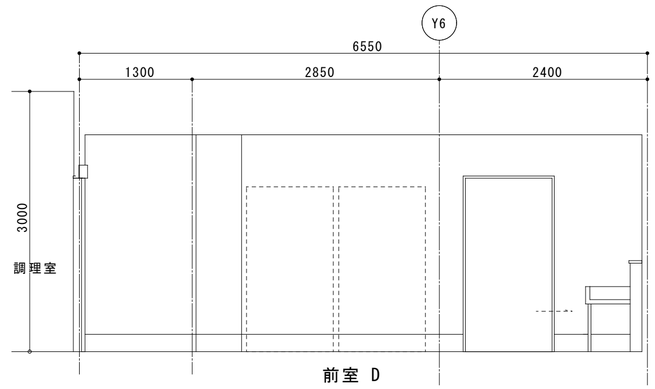

前室 D

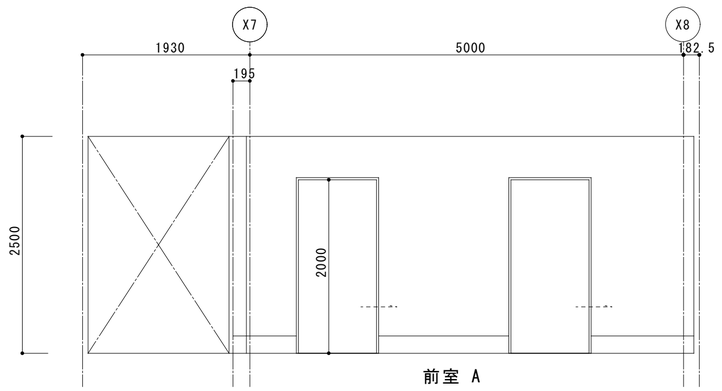


前室 A

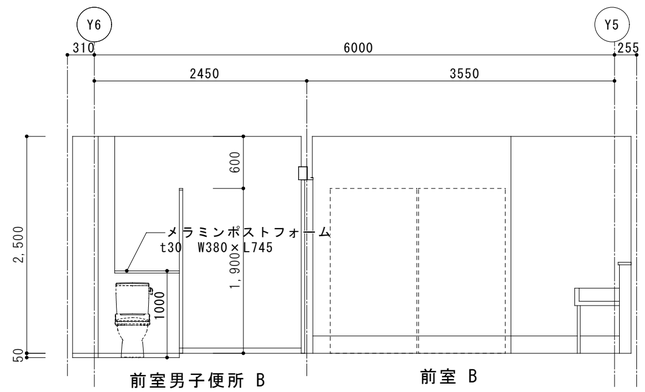


前室男子便所 B


前室 B

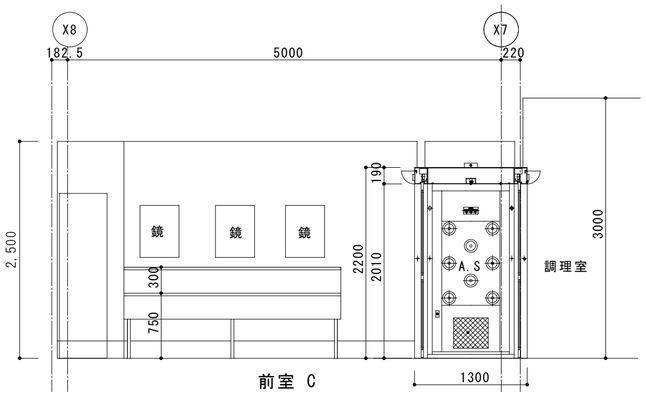


前室 C

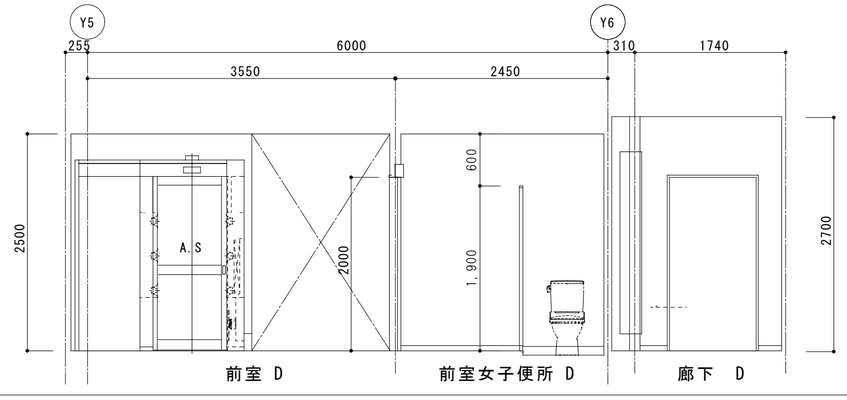


前室 D　前室女子便所 D　廊下 D

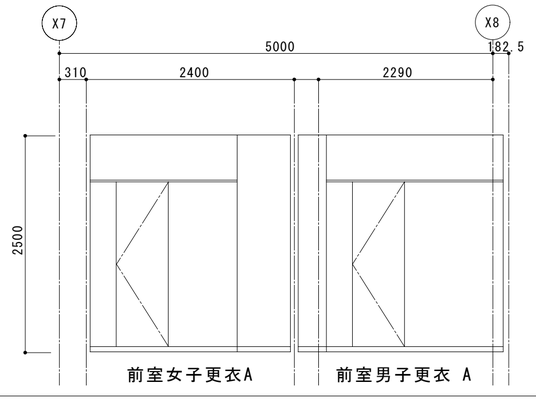


前室女子更衣A　前室男子更衣 A

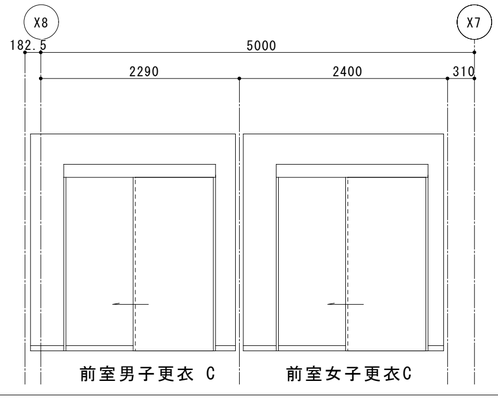


前室男子更衣 C　前室女子更衣C

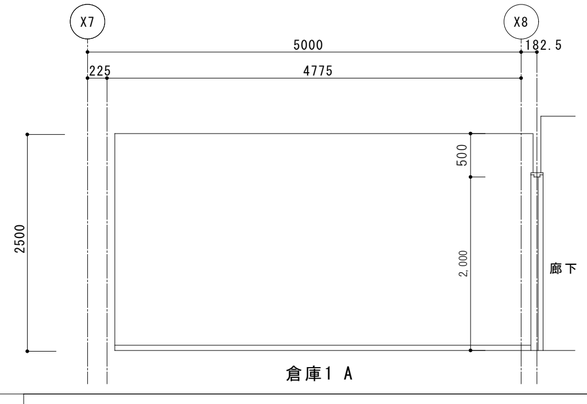


倉庫1 A

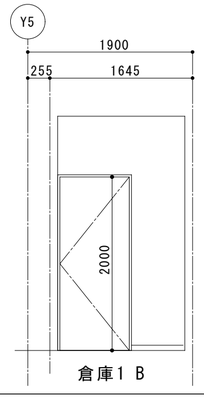

倉庫1 B

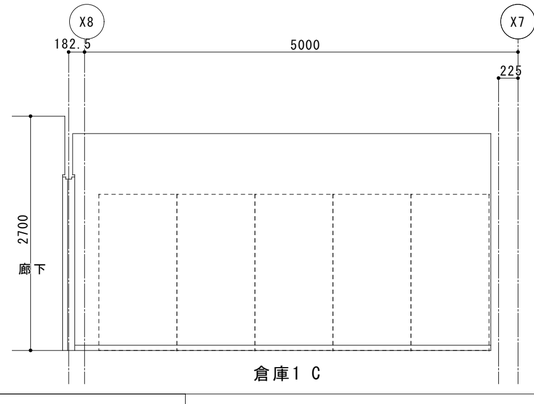

倉庫1 C

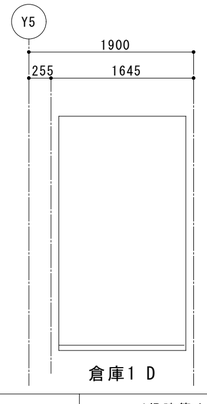

倉庫1 D

株式会社 感性舎

1級建築士事務所
広島県知事登録　05(1)第2063号


1級建築士　第111571号
岡田　勝己


工事名　江津市学校給食センター新築工事


図面名　前室　展開図　3


S=1：50

A-29

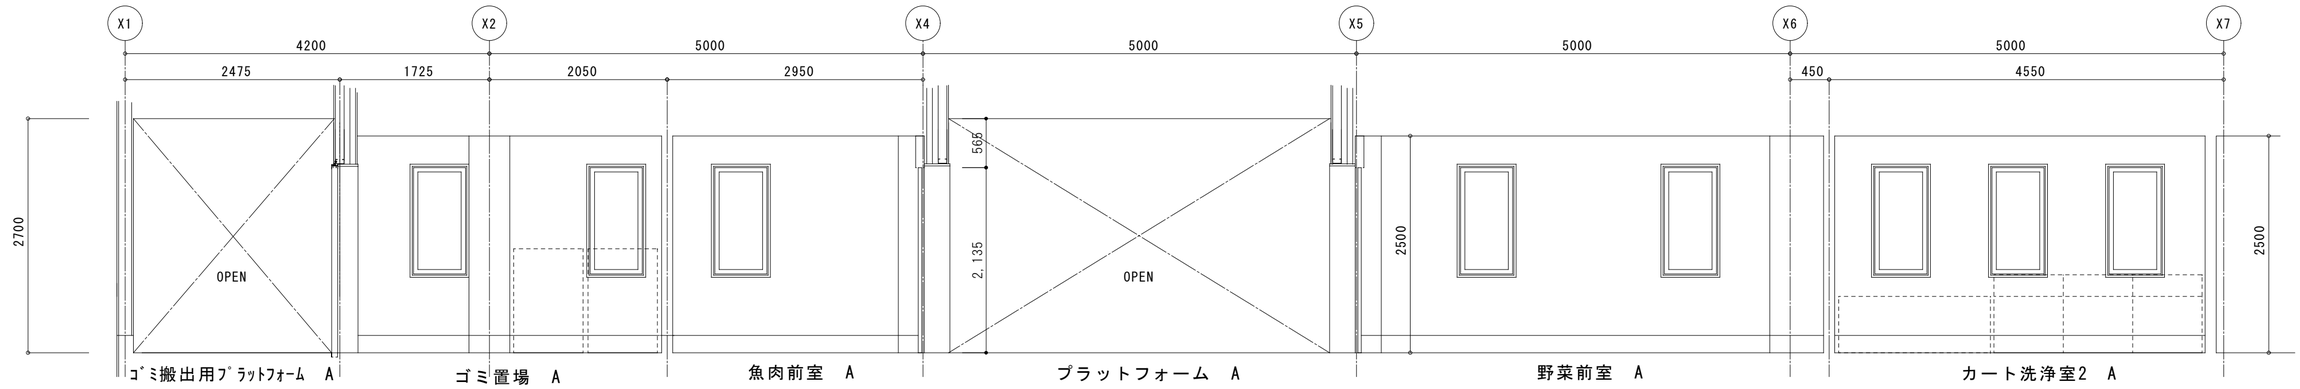

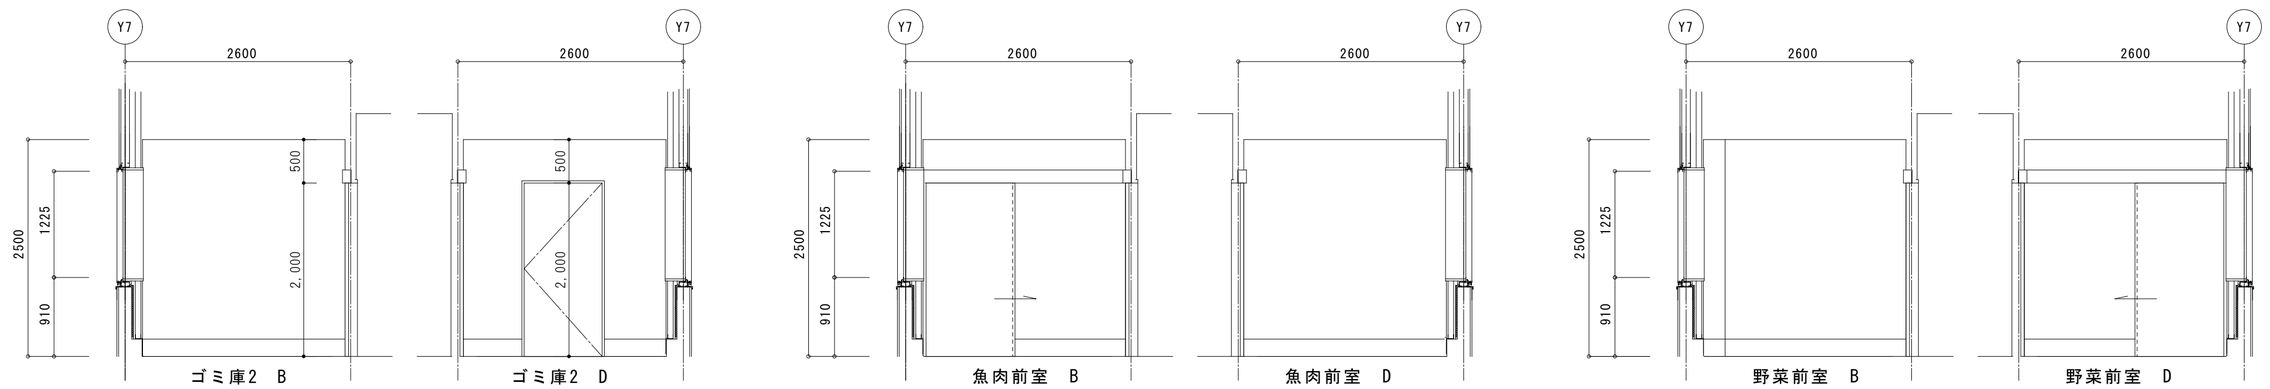

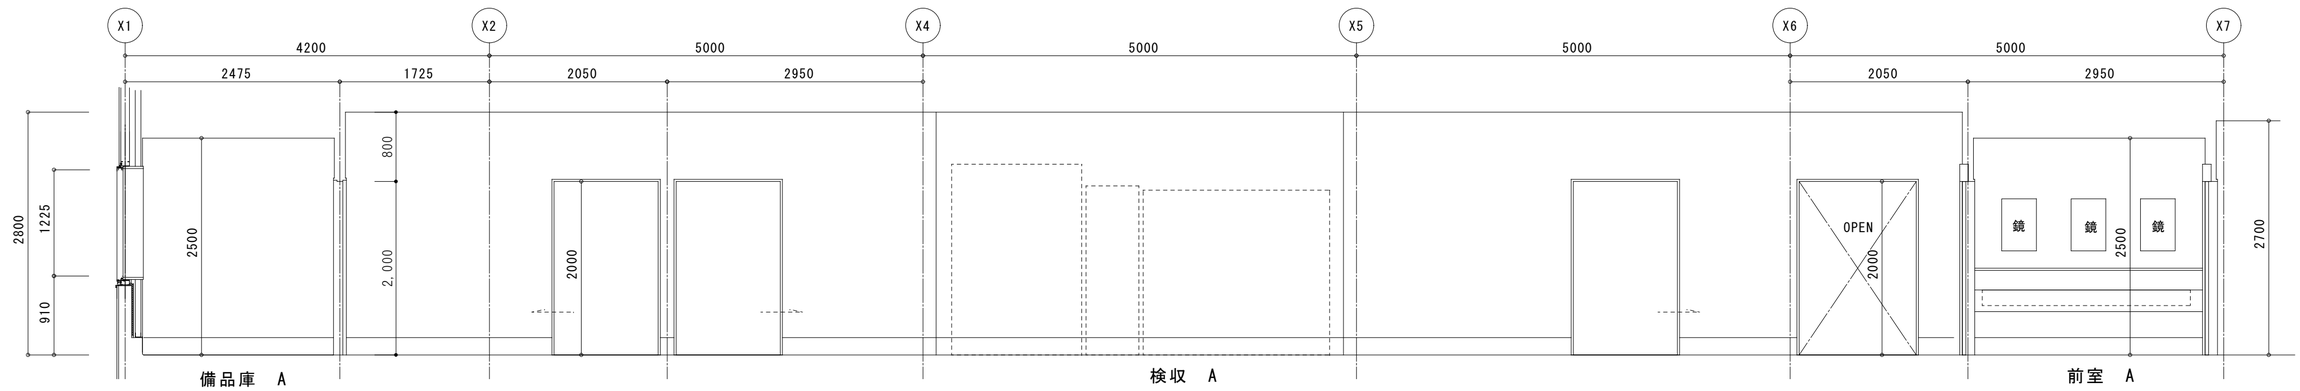

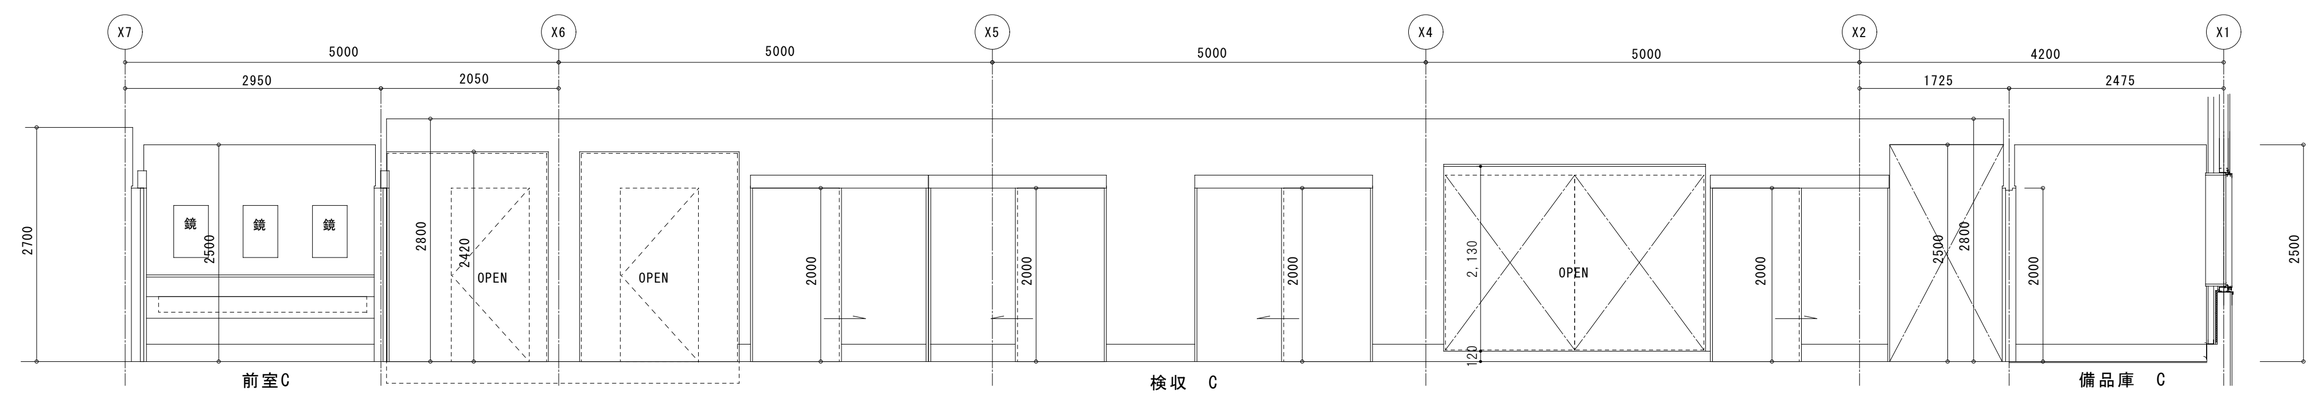

株式会社 感性舎

1級建築士事務所
広島県知事登録 05(1)第2063号


1級建築士 第111571号
岡田 勝己

工事名 江津市学校給食センター新築工事


図面名 検収 展開図 4

S=1：50


A-30

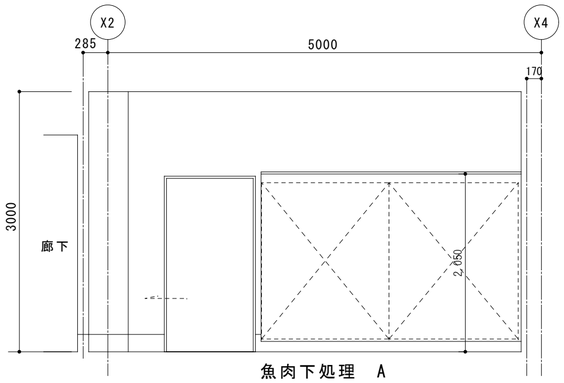


魚肉下処理　A

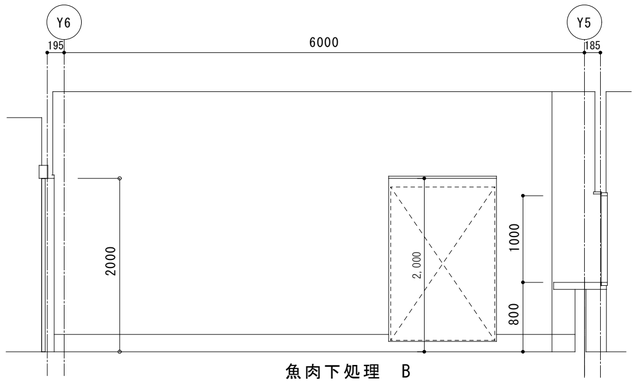


魚肉下処理　B

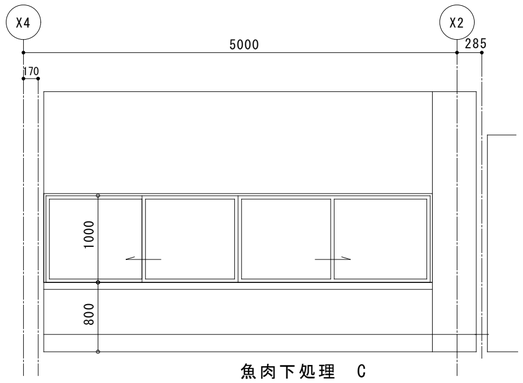


魚肉下処理　C

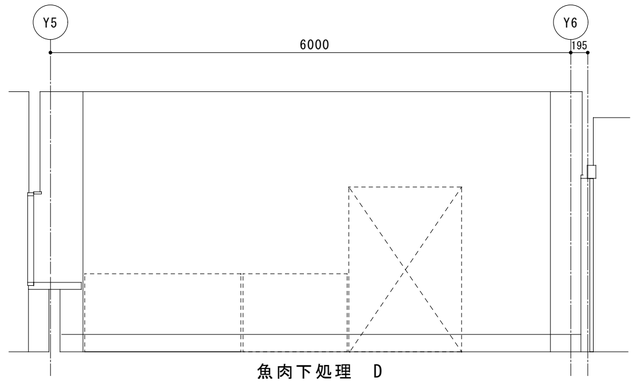


魚肉下処理　D

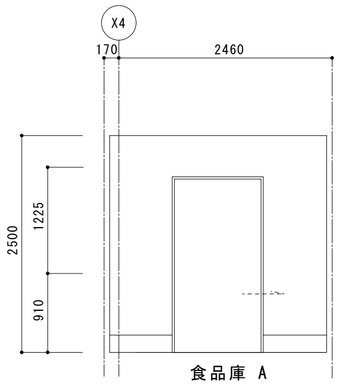


食品庫 A

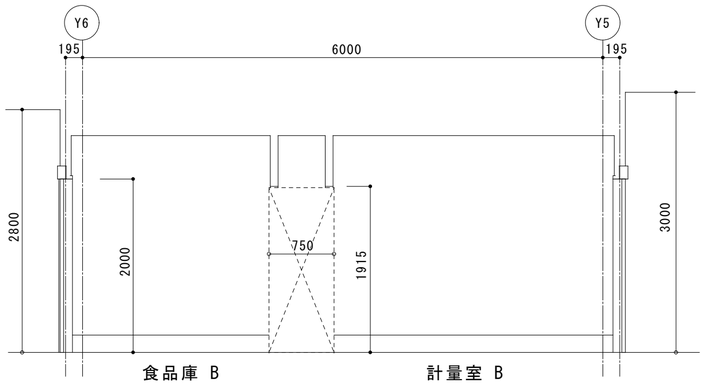


食品庫 B　　計量室 B

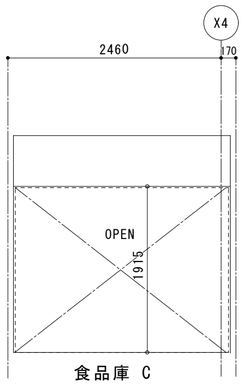


食品庫 C

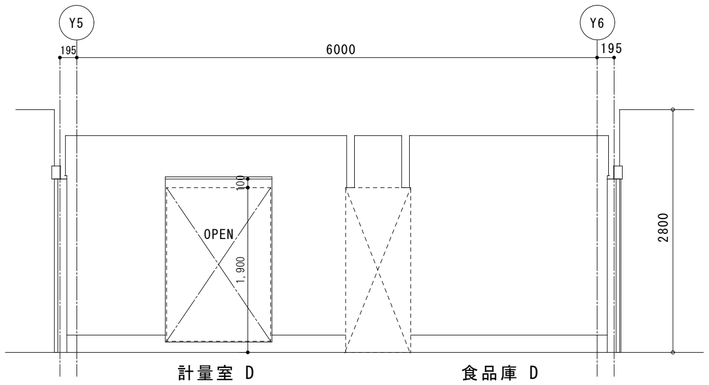

計量室 D　　食品庫 D

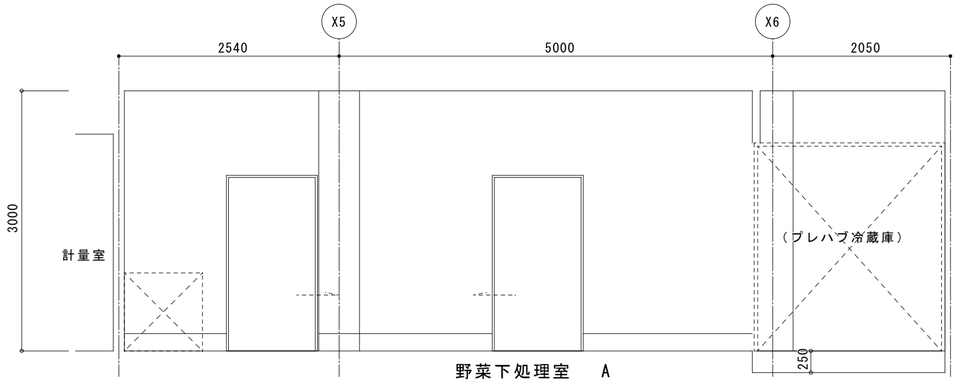


野菜下処理室　A

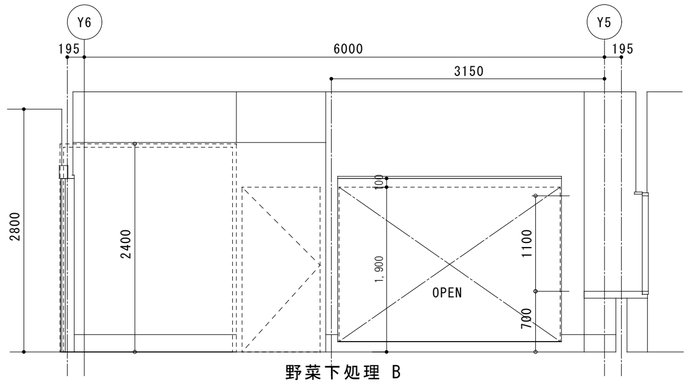


野菜下処理 B




野菜下処理 D

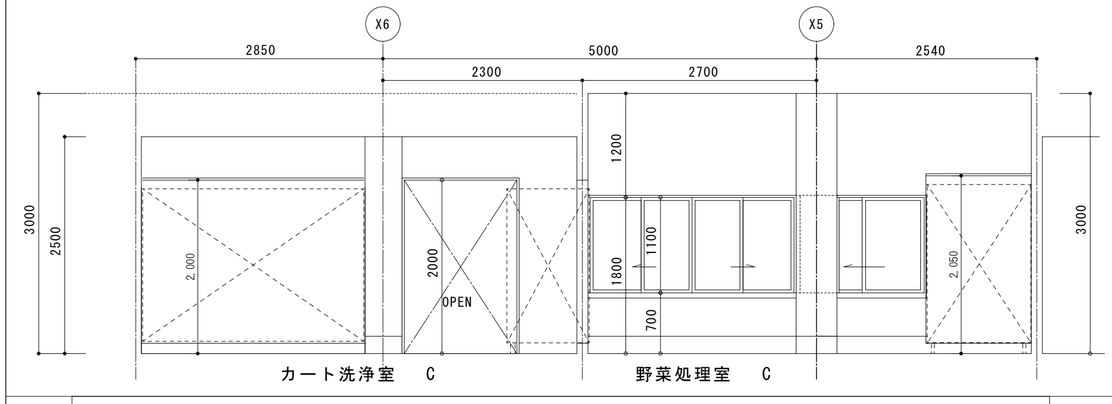

カート洗浄室　C　　野菜処理室　C

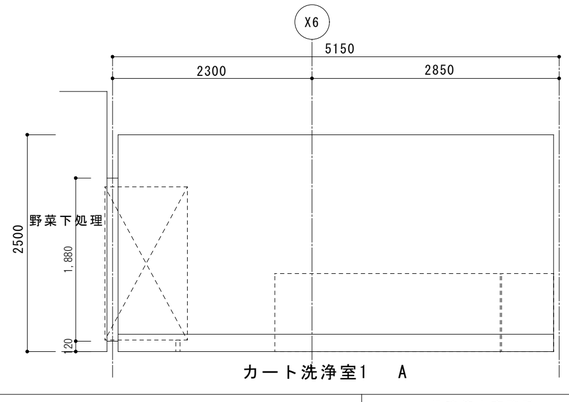

カート洗浄室1　A

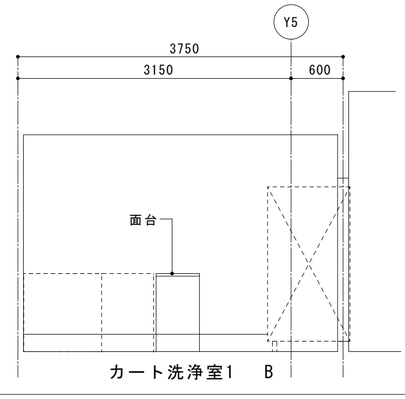

カート洗浄室1　B

株式会社 感性舎

1級建築士事務所
広島県知事登録　05(1)第2063号


1級建築士　第111571号
岡田　勝己

工事名　江津市学校給食センター新築工事


図面名　下処理　展開図　5

S=1：50


A-31

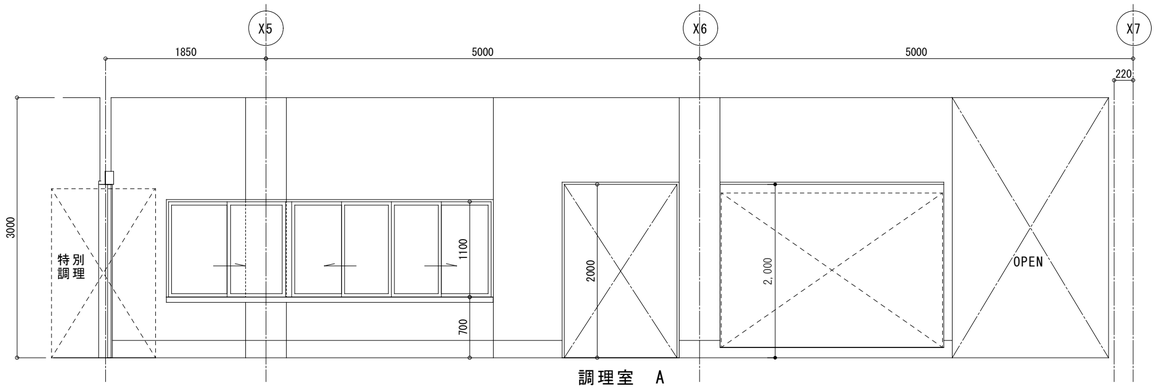


調理室　A

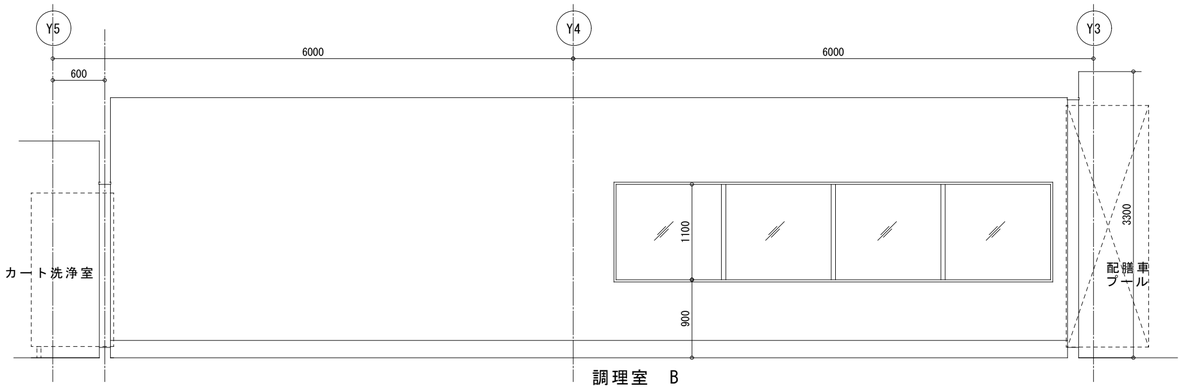


調理室　B

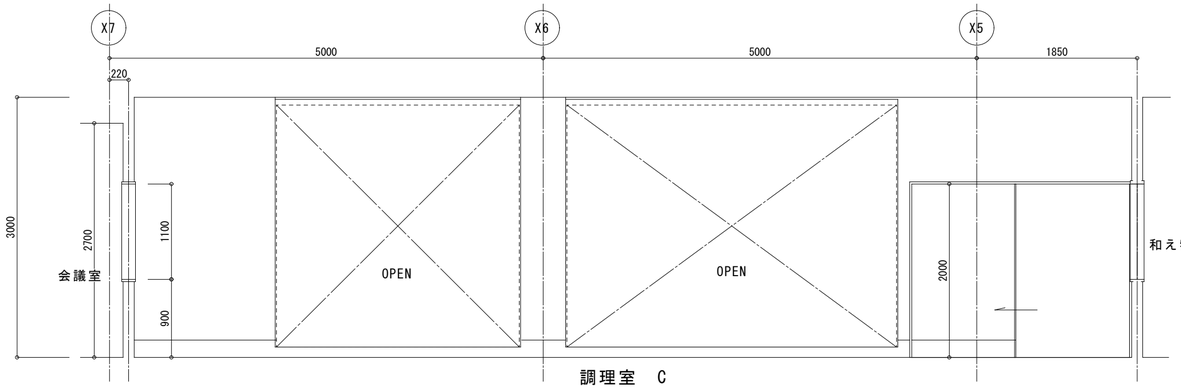


調理室　C

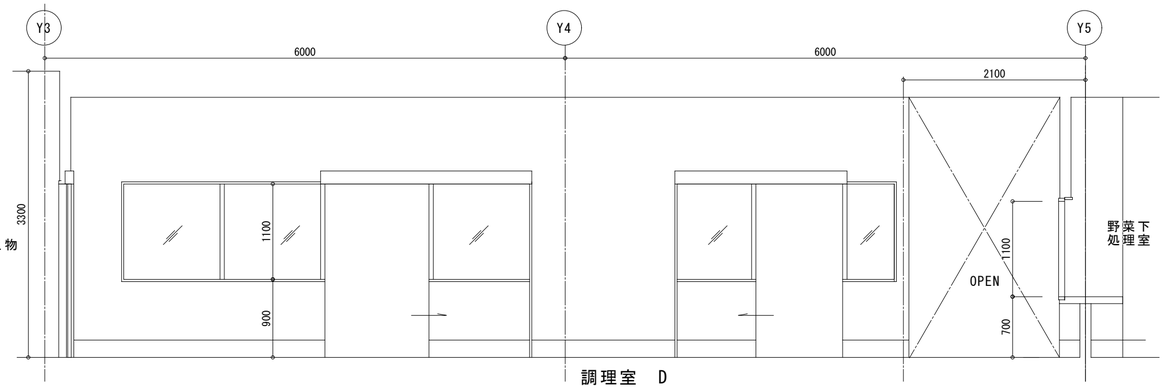


調理室　D

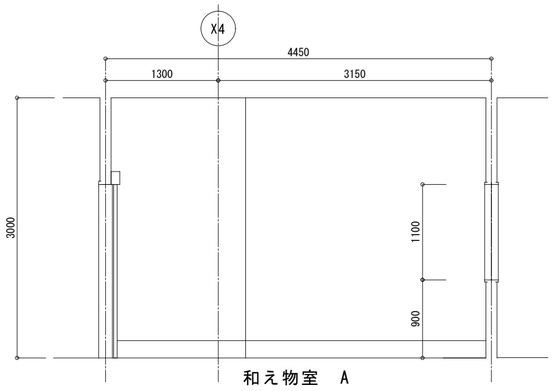


和え物室　A

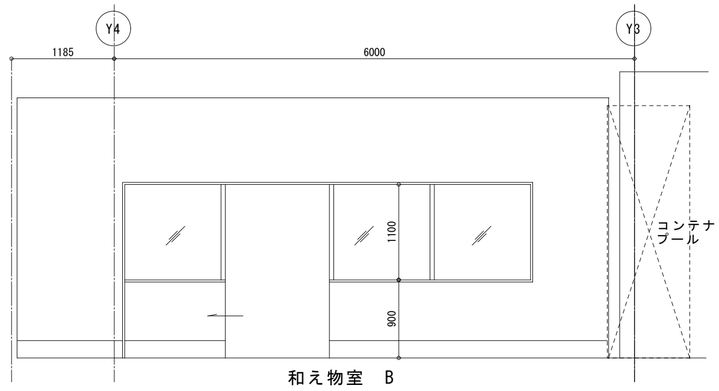


和え物室　B

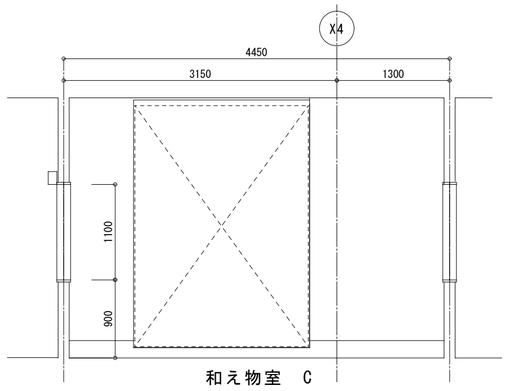


和え物室　C

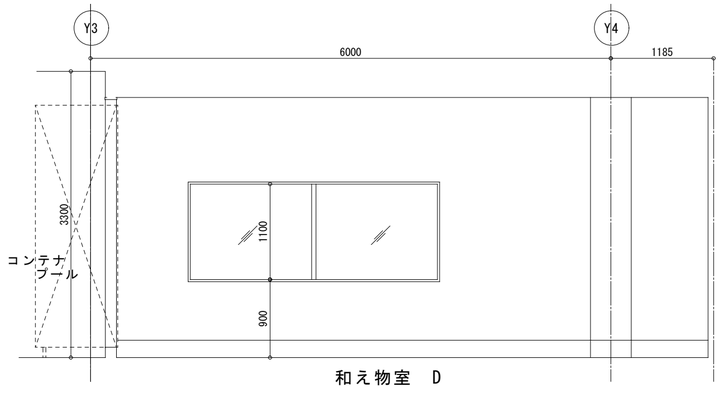


和え物室　D

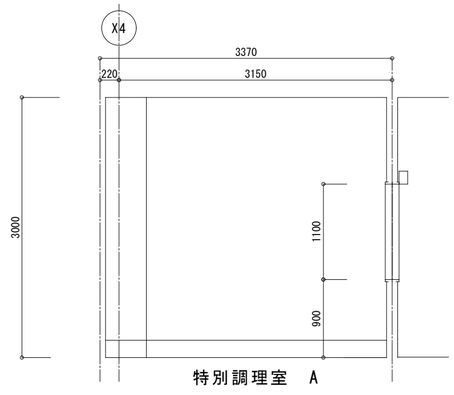


特別調理室　A

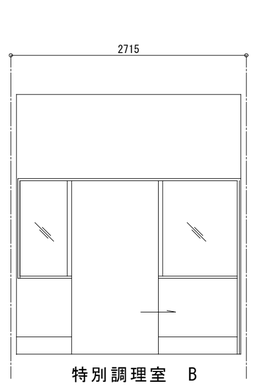

特別調理室　B

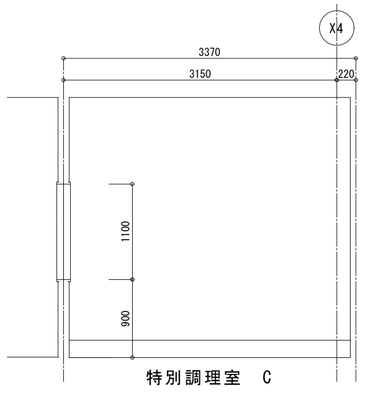

特別調理室　C

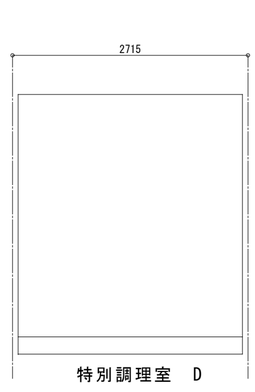

特別調理室　D

株式会社 感性舎

1級建築士事務所
広島県知事登録　05(1)第2063号


1級建築士　第111571号
岡田　勝己

工事名　江津市学校給食センター新築工事


図面名　調理室　展開図　6

S=1：50


A-32

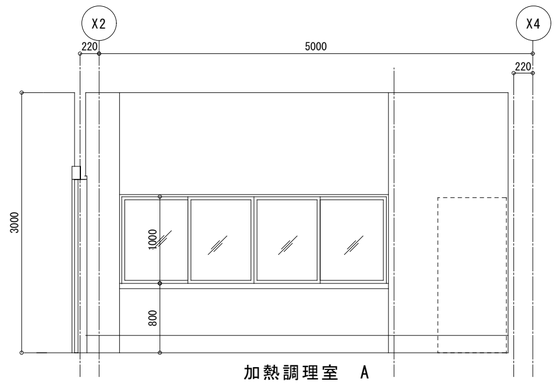


加熱調理室　A

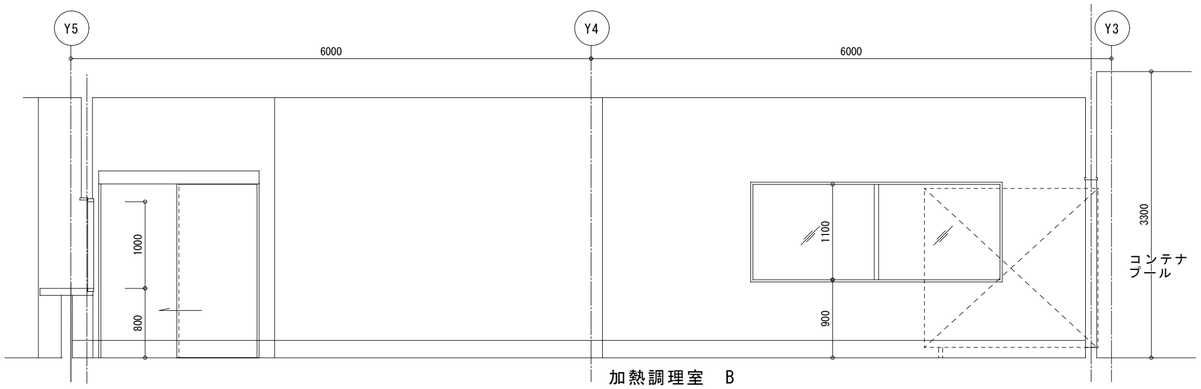


加熱調理室　B

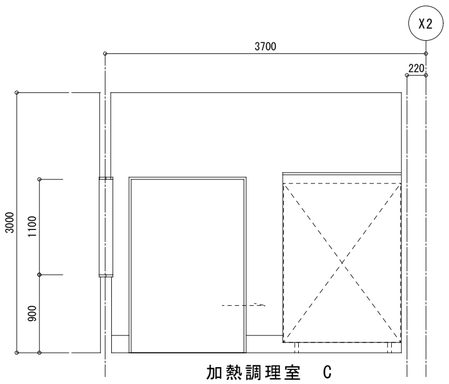


加熱調理室　C

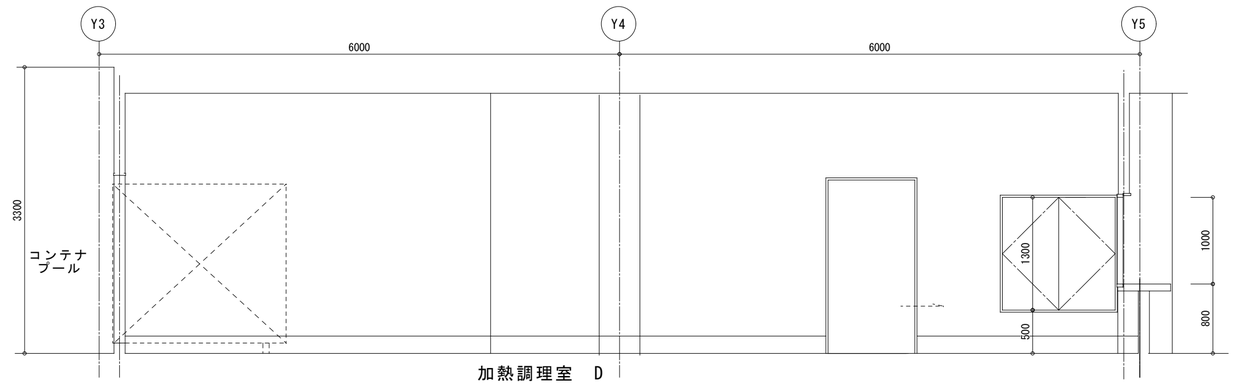


加熱調理室　D

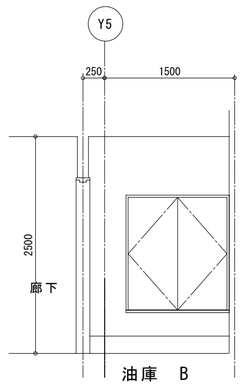


油庫　B

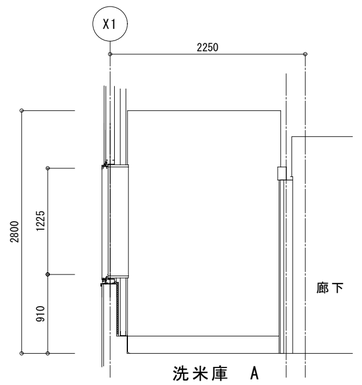


洗米庫　A

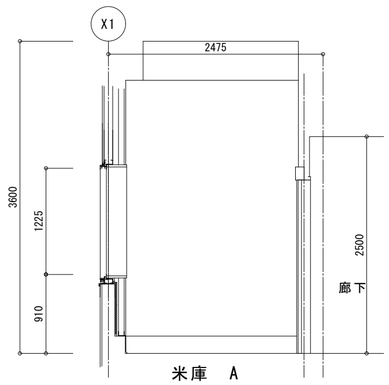


米庫　A

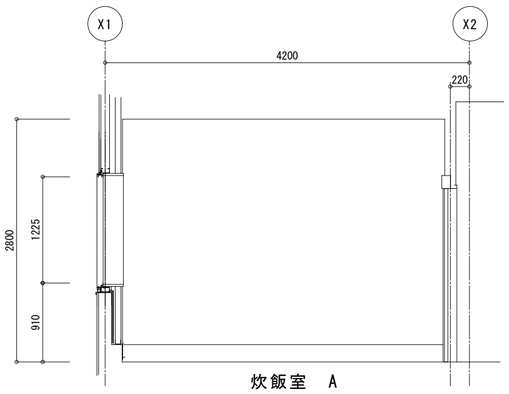


炊飯室　A

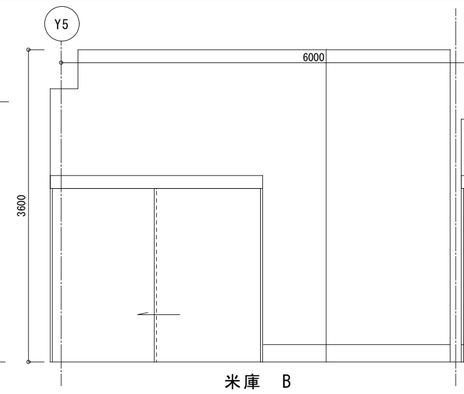


米庫　B

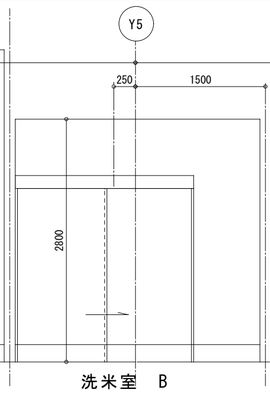


洗米室　B

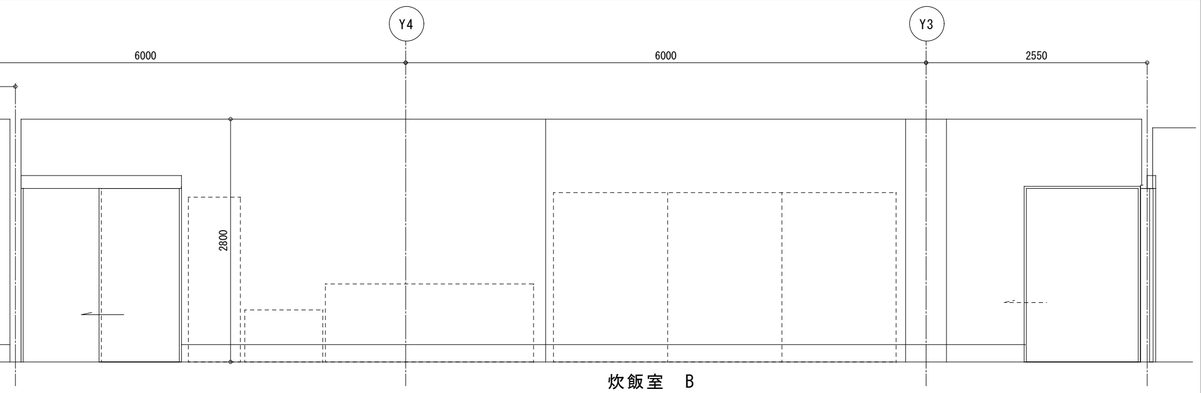


炊飯室　B

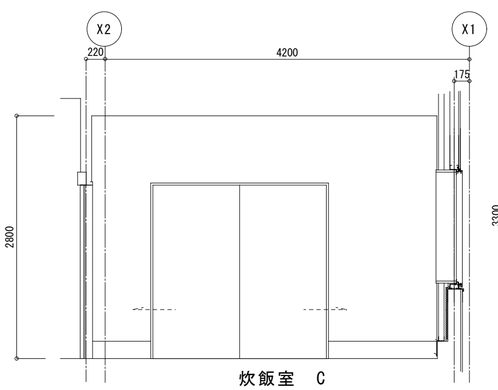


炊飯室　C

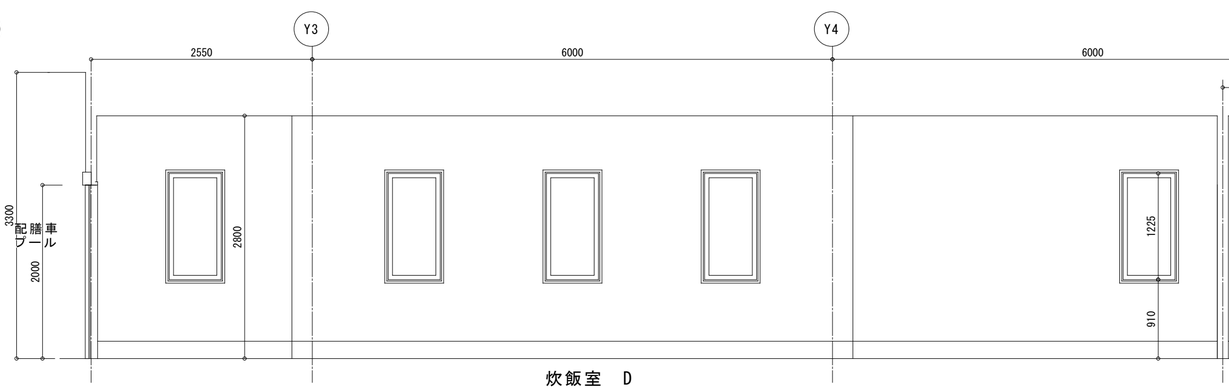

炊飯室　D

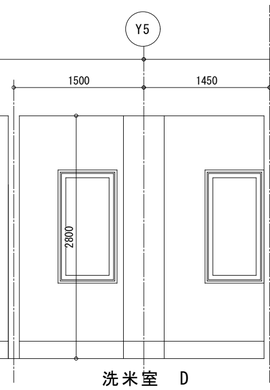

洗米室　D

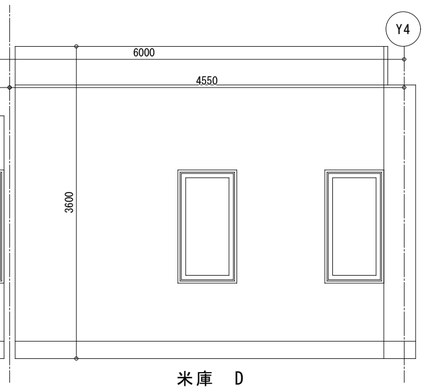

米庫　D

株式会社　感性舎

1級建築士事務所
広島県知事登録　05(1)第2063号


1級建築士　第111571号
岡田　勝己

工事名　江津市学校給食センター新築工事


図面名　加熱調理室・炊飯室　展開図　7

S=1：50


A-33

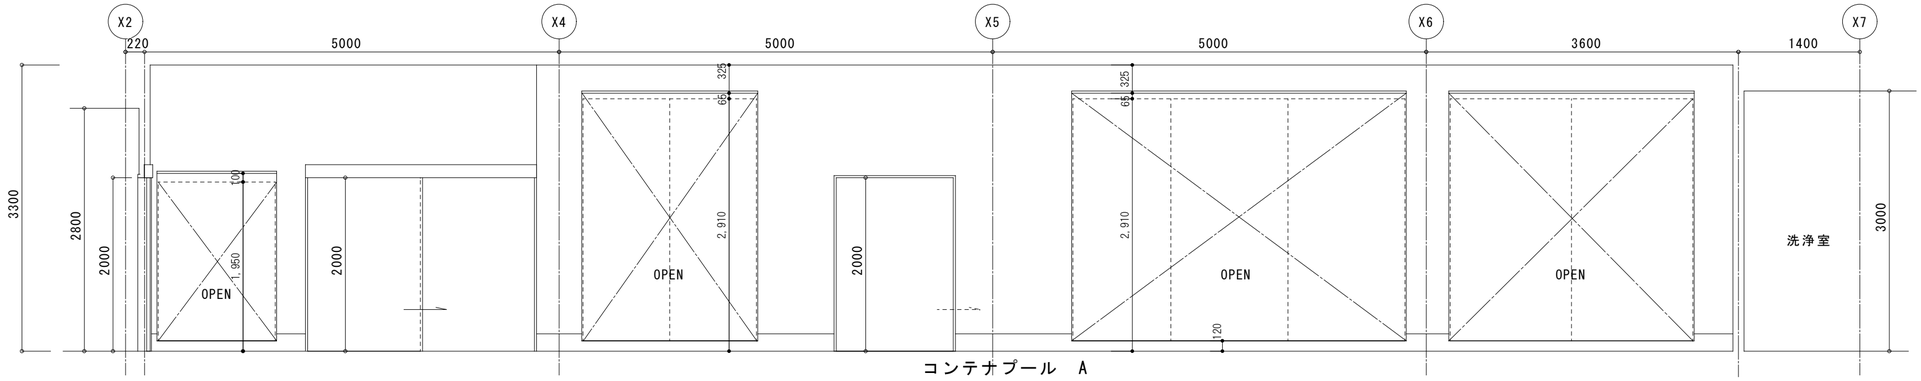


コンテナプール　A

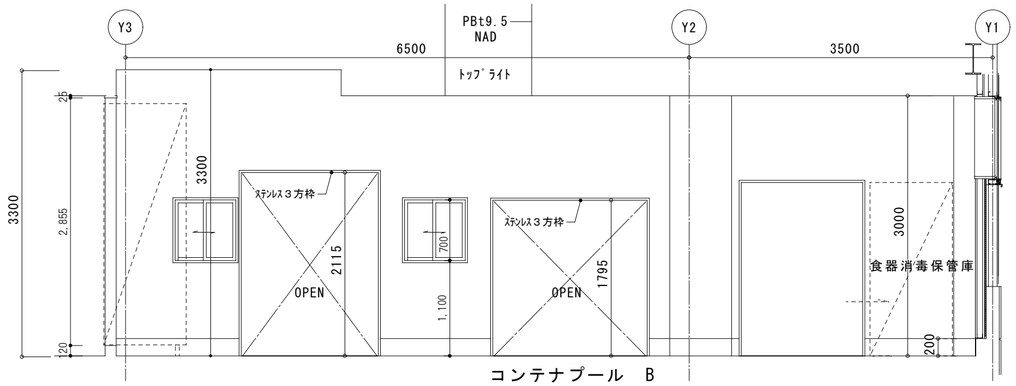


コンテナプール　B

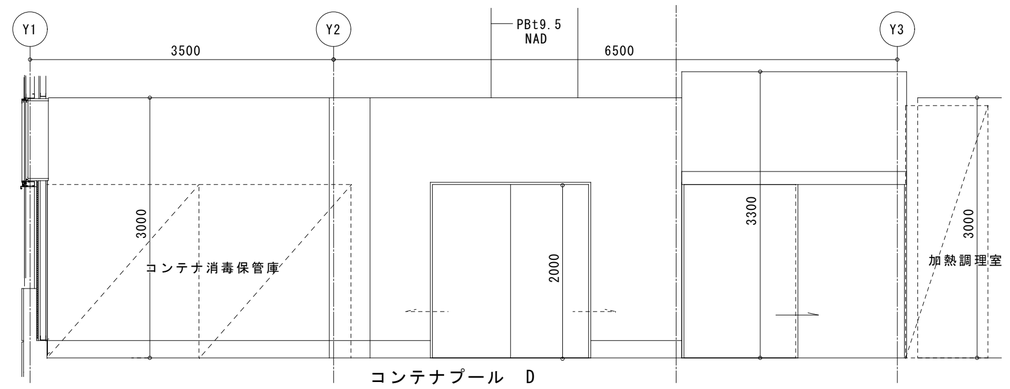


コンテナプール　D

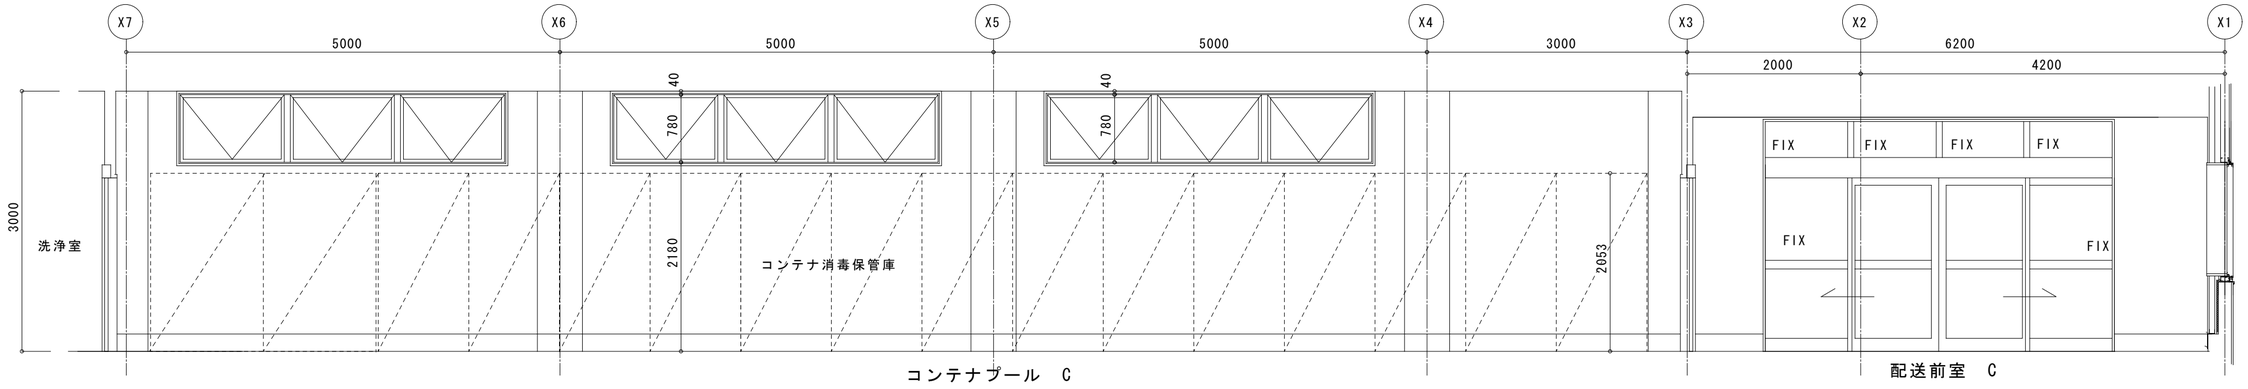


コンテナプール　C　　配送前室　C

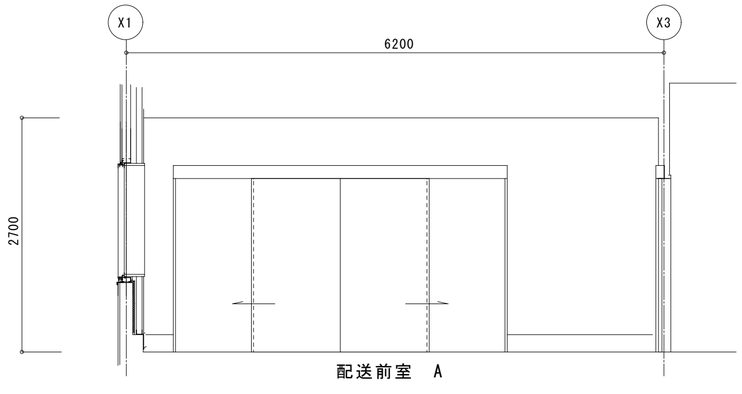

配送前室　A

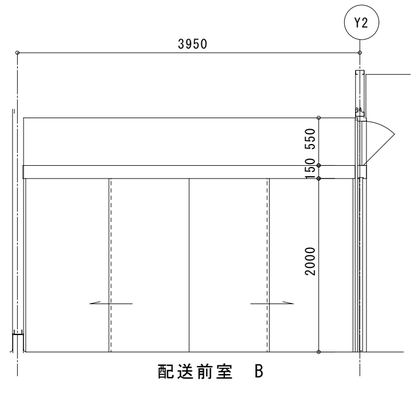


配送前室　B

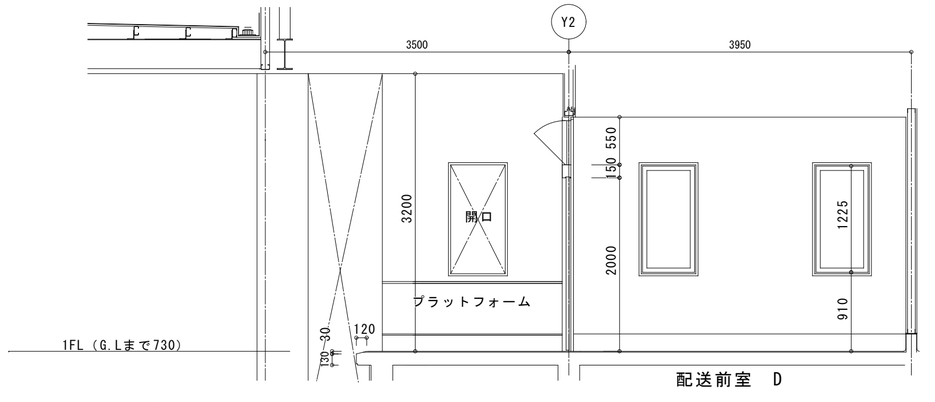



配送前室　D


株式会社 感性舎	1級建築士事務所 広島県知事登録　05(1)第2063号 1級建築士　第111571号 岡田　勝己	工事名　江津市学校給食センター新築工事 図面名　コンテナプール　展開図　8	S=1：50


A-34

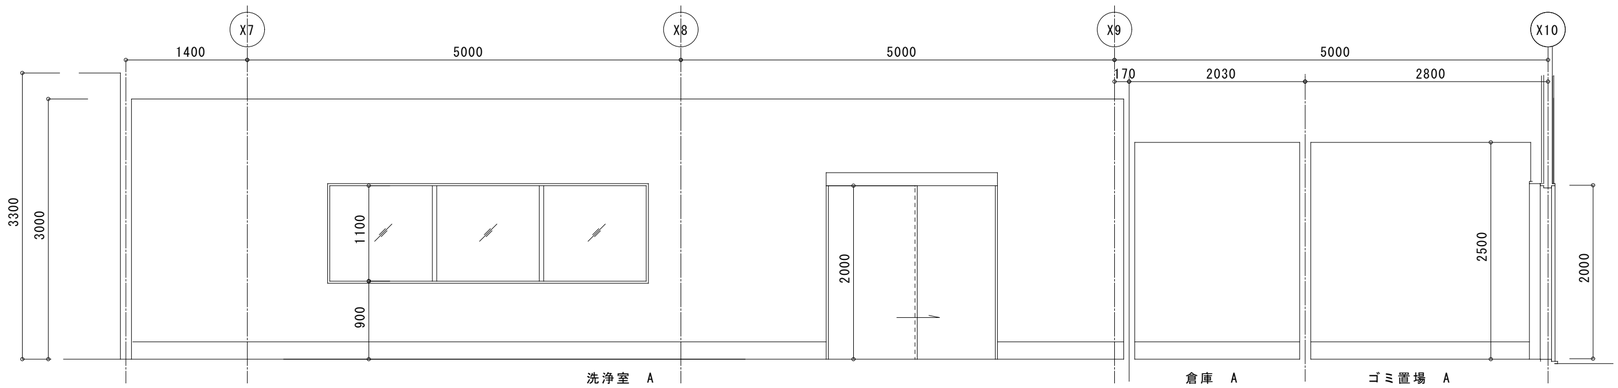


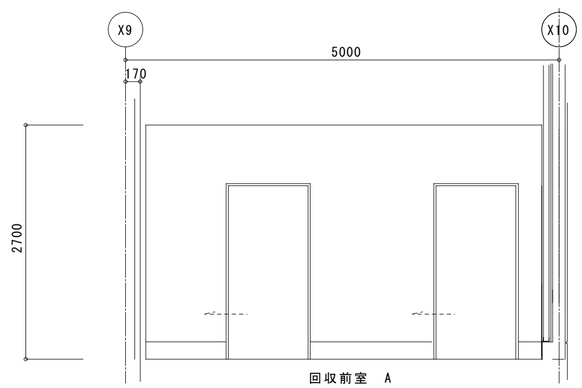


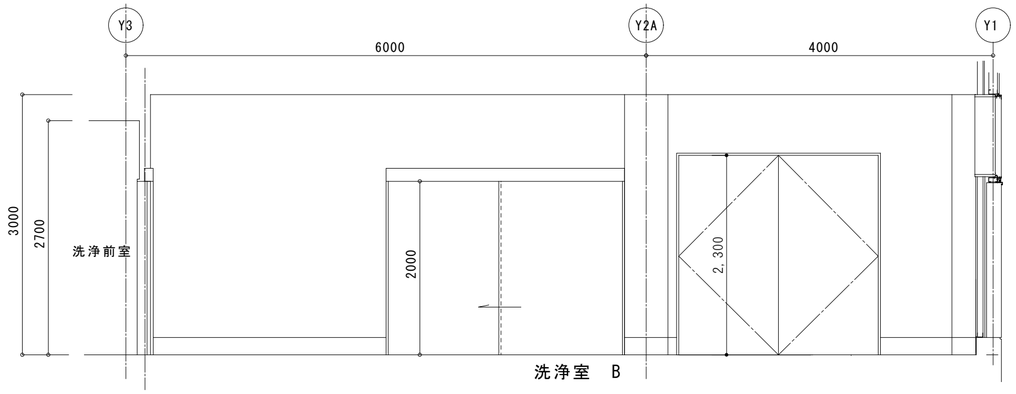


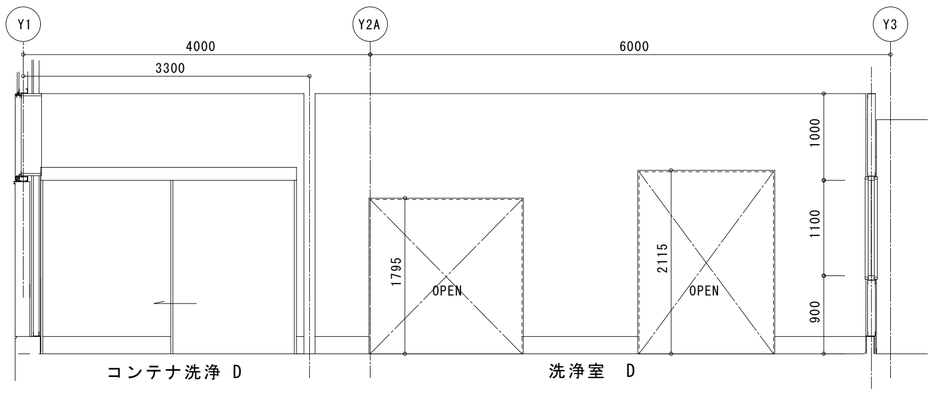


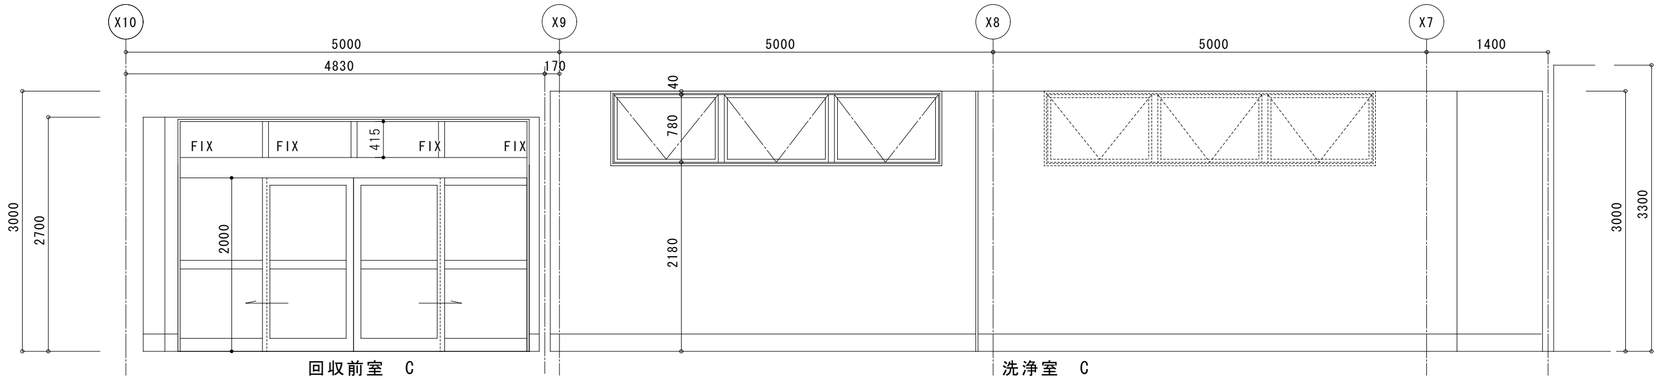


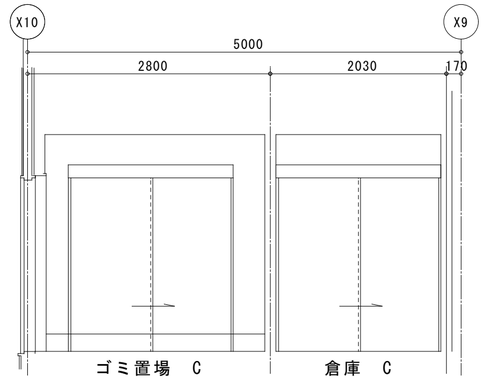

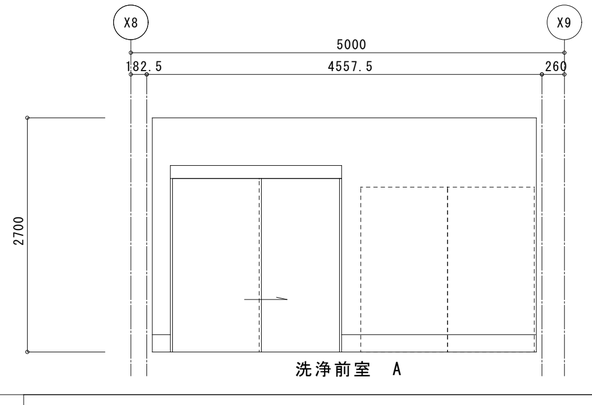

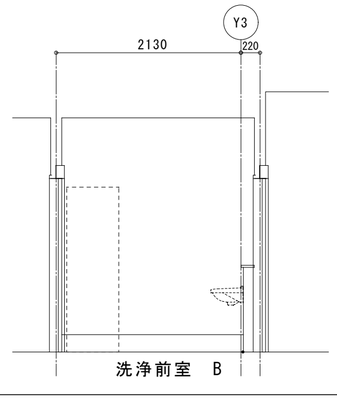

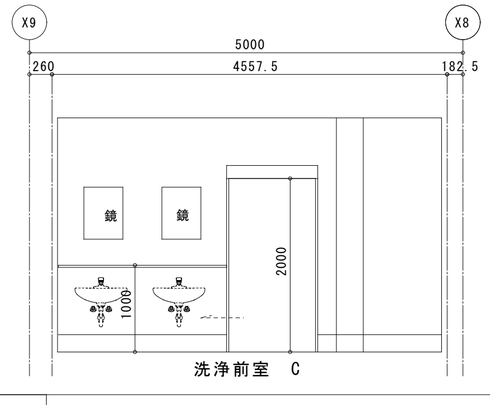

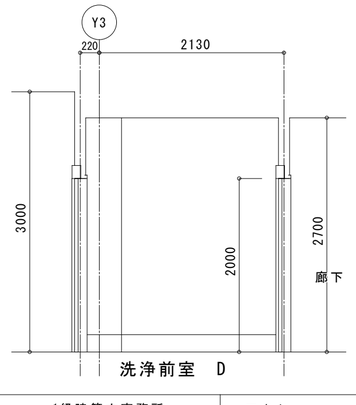

株式会社 感性舎

1級建築士事務所
広島県知事登録　05(1)第2063号


1級建築士　第111571号
岡田　勝己

工事名　江津市学校給食センター新築工事


図面名　洗浄室　展開図　9

S=1：50


A-35

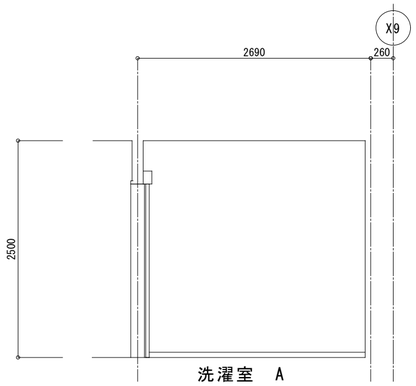


洗濯室　A

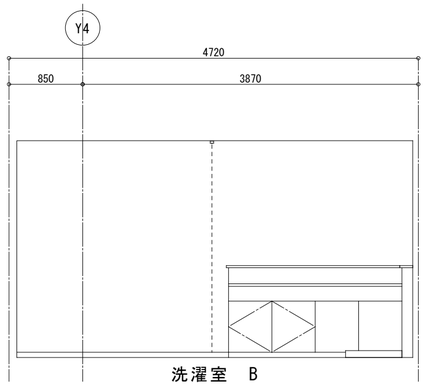


洗濯室　B

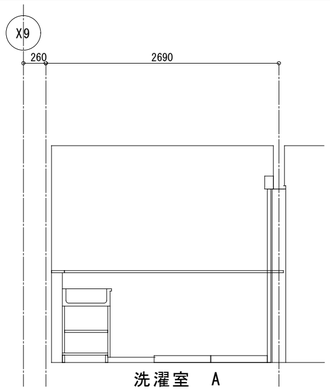


洗濯室　A

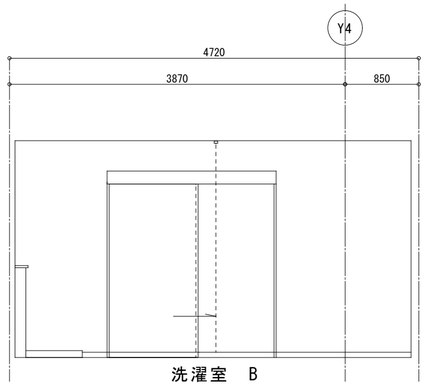


洗濯室　B

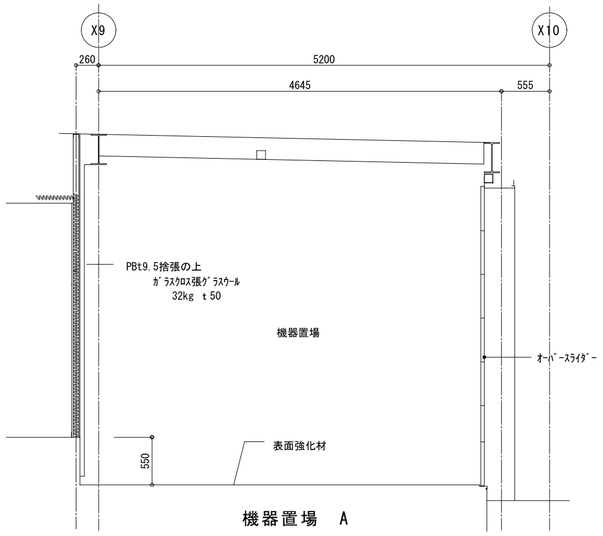


機器置場　A

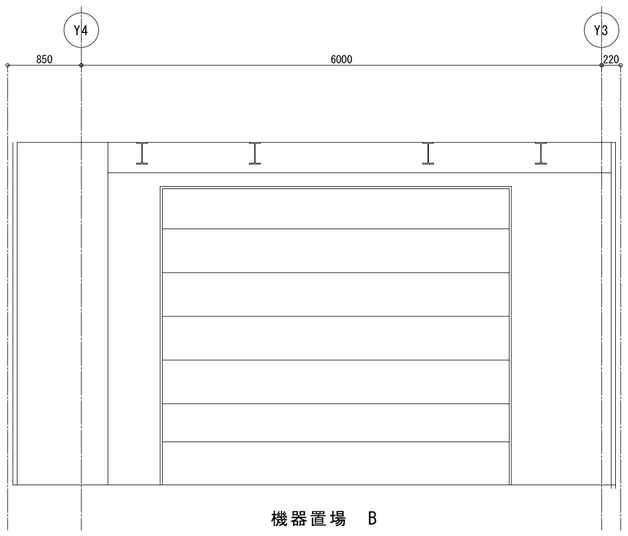

機器置場　B

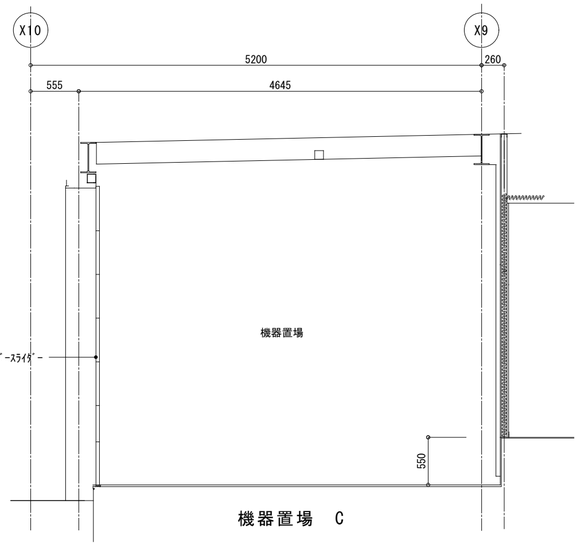


機器置場　C

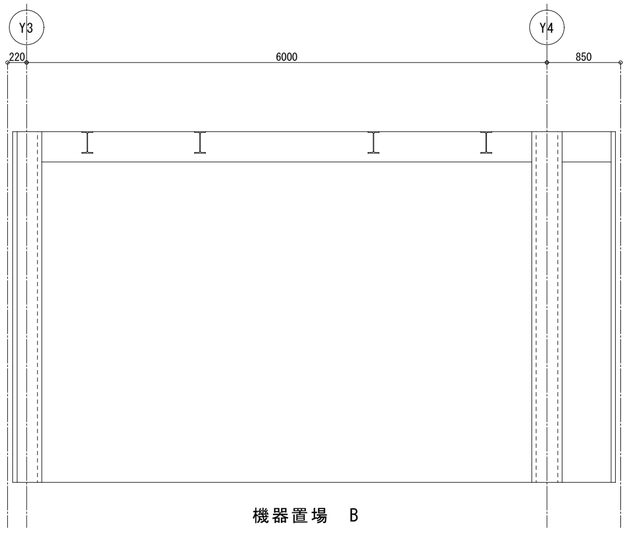

機器置場　B

株式会社 感性舎	1級建築士事務所 広島県知事登録　05(1)第2063号	工事名　江津市学校給食センター新築工事	A-36
	1級建築士　第111571号 岡田　勝己	図面名　洗濯室・機器置場　展開図　10	S=1：50

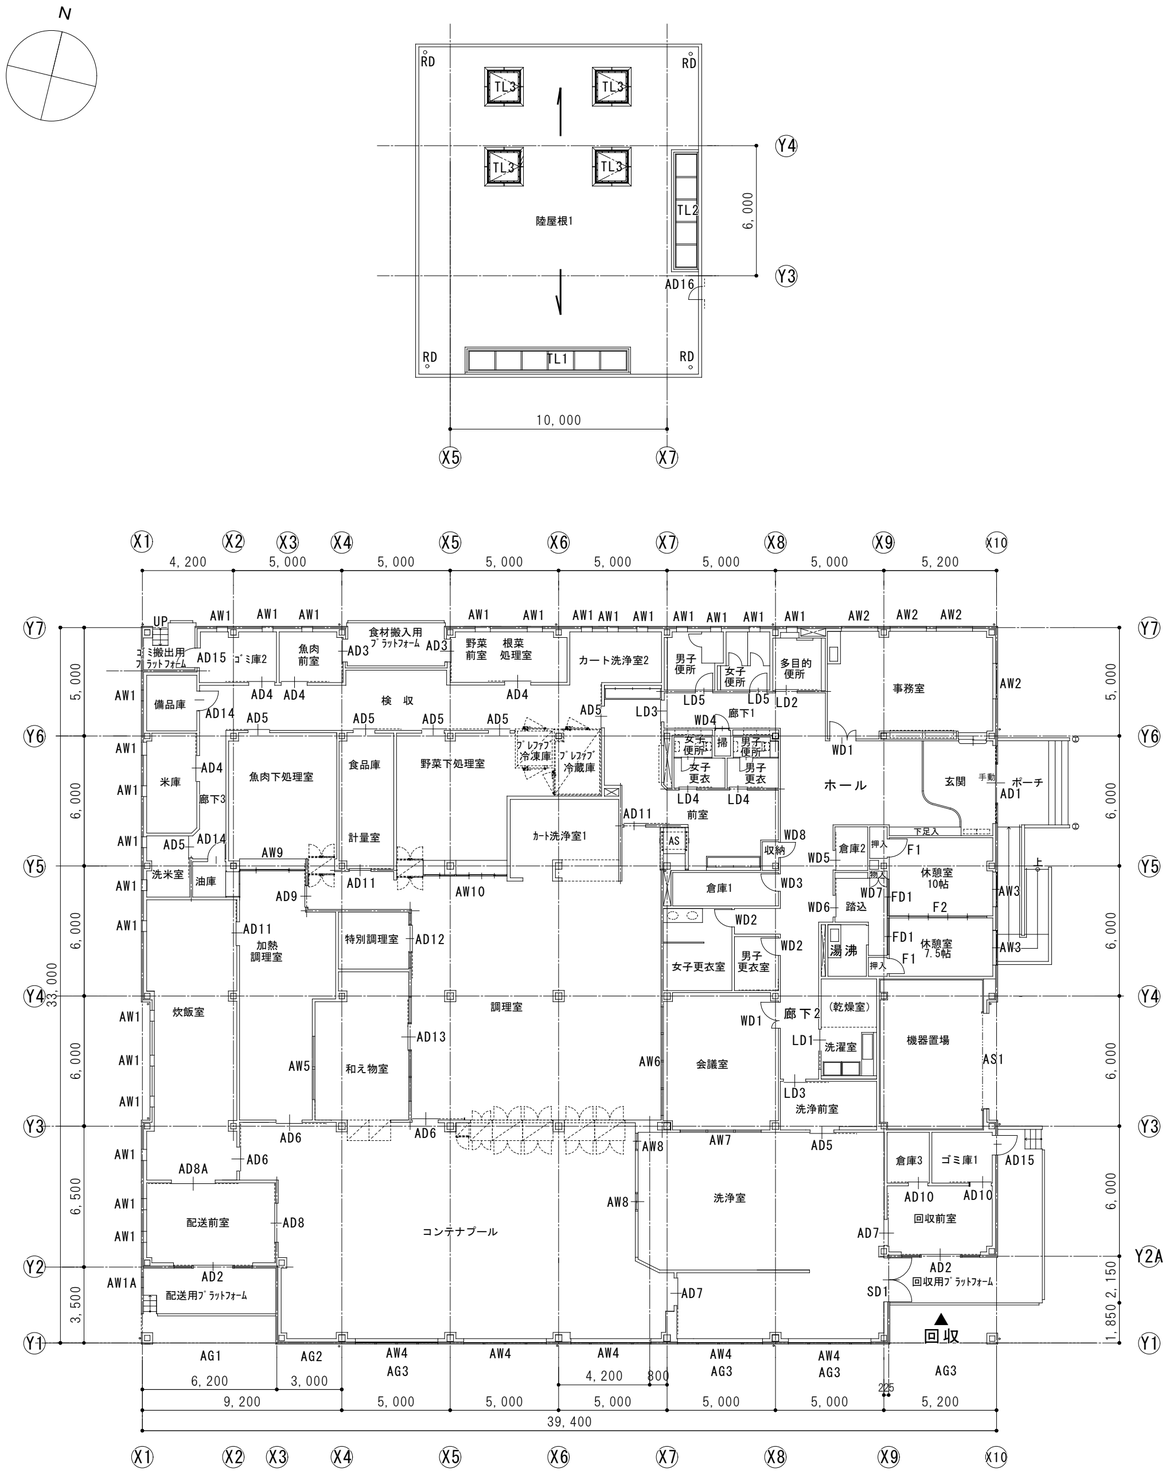

階数	室名		床面積	必要採光面積	有効採光面積	必要換気面積	有効換気面積	必要排煙面積	有効排煙面積	備考	使用建具番号
				1/20	（無窓居室のチェック）	1/20		1/50	（無窓居室のチェック）		
1	管理部										
	事務室	居室	40.427	2.02	8.330	2.021	4.165	0.809	告示1436号四-ハ-4		AW-2
	玄関・ﾎｰﾙ・廊下	室	70.152								
	倉庫1	室	8.148								
	男子更衣室	室	5.528								
	女子更衣室	室	12.728								
	休憩室　10帖	居室	18.500	0.93	2.205	0.925	1.103	0.370	告示1436号四-ハ-4		AW-3
	休憩室　7.5帖	居室	14.000	0.70	2.205	0.700	1.103	0.280	告示1436号四-ハ-4		AW-3
	踏込・湯沸	室	12.295								
	倉庫2	室	3.368								
	洗濯室	居室	12.516	0.625	無窓の居室	0.625	機械換気	0.250	告示1436号四-ハ-4		
	厨房部										
	機器置場	室	34.425								AS-1
	ゴミ庫1	室	7.440								AD-15
	倉庫3	室	5.034								
	回収前室	居室	16.599	0.830	5.129	0.830	4.000	0.332	告示1436号四-ハ-4		AD-2
	洗浄室	居室	107.164	5.358	5.616	5.358	5.616	2.143	5.616		AW-4
	洗浄前室	室	10.686								
	会議室	居室	34.724	1.736	15.000	1.736	機械換気	0.694	告示1436号四-ハ-4		ﾄｯﾌﾟﾗｲﾄ
	男子更衣室	室	5.768								
	女子更衣室	室	5.318								
	前室	居室	33.569	1.678	無窓の居室	1.678	機械換気	0.671	告示1436号四-ハ-4		
	調理室	居室	139.701	6.985	18.45	6.985	機械換気	2.794	6.15		TL3
	コンテナプール	居室	180.747	9.037	8.424 +21 ＝29.424	9.037	機械換気	3.615	8.424		AW-4　TL1
	配送前室	居室	24.490	1.225	5.129	1.225	4.000	0.490	告示1436号四-ハ-4		AD-2
	炊飯室	居室	53.091	2.655	**3.675**	2.655	3.675	1.062	告示1436号四-ハ-4		AW-1
	加熱調理室	居室	46.607	2.330	無窓の居室	2.330	機械換気	0.932	告示1436号四-ハ-4		
	和え物室	居室	29.503	1.475	無窓の居室	1.475	機械換気	0.590	告示1436号四-ハ-4		
	特別調理室	居室	9.149	0.457	無窓の居室	0.457	機械換気	0.183	告示1436号四-ハ-4		
	カート洗浄室1	居室	19.312	0.966	無窓の居室	0.966	機械換気	0.386	告示1436号四-ハ-4		
	野菜下処理室	居室	47.942	2.397	無窓の居室	2.397	機械換気	0.959	告示1436号四-ハ-4		
	食品庫・計量室	居室	16.805	0.840	無窓の居室	0.840	機械換気	0.336	告示1436号四-ハ-4		
	魚肉下処理室	居室	32.398	1.620	無窓の居室	1.620	機械換気	0.648	告示1436号四-ハ-4		
	油庫	室	3.786								
	洗米室	居室	6.632	0.332	1.470	0.332	1.470	0.133	告示1436号四-ハ-4		AW-1
	米庫	室	12.180								AW-1
	備品庫	室	7.222								AW-1
	検収（廊下3含む）	居室	53.438		無窓の居室	2.671	機械換気	1.069	告示1436号四-ハ-4		
	ゴミ庫2	室	9.755								AW-1
	魚肉前室	居室	7.912	0.396	**0.735**	0.396	0.735	0.158	告示1436号四-ハ-4		AW-1
	野菜前室 根菜処理室	居室	14.397	0.720	1.470	0.720	1.470	0.288	告示1436号四-ハ-4		AW-1
	カート洗浄室2	居室	11.323	0.566	2.205	0.566	2.205	0.226	告示1436号四-ハ-4		AW-1

■消防無窓階のチェック

必要開口面積　1347.56/30　＝ 44.918㎡

有効開口面積計算

AW1	0.6×1.225×24	＝ 17.64
AW2	1.7×1.225×4	＝ 8.33
AW3	1.8×1.225×2	＝ 4.41
AD2	1.8×2×2	＝ 7.20
AD3	0.9×2.135×2	＝ 3.843
AD15	0.9×2×2	＝ 3.60
合計		45.023㎡

必要開口面積 44.918㎡ ＜ 有効開口面積 45.023㎡

∴OK

株式会社 感性舎	1級建築士事務所 広島県知事登録　05(1)第2063号	工事名	江津市学校給食センター新築工事	A-37
	1級建築士　第111571号 岡田　勝己	図面名	1階建具配置図	1:200

記号・名称	ＡＷ１　ＡＷ１Ａ　アルミ製タテ滑り出窓		ＡＷ２　アルミ製引違い窓		ＡＷ３　アルミ製引違い窓		ＡＷ４　アルミ製外倒し窓		ＡＷ５　アルミ製ハメ殺し窓	
位置・数量	外壁部	AW1 24 AW1A 1	事務室	4	休憩室	2	洗浄室 コンテナプール	5	加熱調理室	1
材質仕上	カラー（Ｂ-２）		カラー（Ｂ-２）		カラー（Ｂ-２）		カラー（Ｂ-２）		シルバー	
姿図仕様 法令措置										
姿図仕様 枠見込		70		70		70		70		70
姿図仕様 扉見込										
姿図仕様 枠形状										
姿図仕様 靴摺形状										
姿図仕様 硝子		FG4		FLG5		FG4		FG4		FLG5
姿図仕様 施錠方法										
附属金物	ラッチ錠他付属金物一式		クレセント他付属金物一式		クレセント他付属金物一式		付属金物一式			
							排煙用オペレーター（ハンドル式）隠蔽型			
	アルミ額縁						半外付ﾀｲﾌﾟ　アミ戸　遮音性能（Ｔ－2）　アルミ額縁			
備　考	半外付ﾀｲﾌﾟ　アミ戸　AW1Aは網戸なし		半外付ﾀｲﾌﾟ　アミ戸		半外付ﾀｲﾌﾟ　アミ戸				アルミ額縁（38.5ｘ25）	

記号・名称	ＡＷ６　アルミ製ハメ殺し窓		ＡＷ７　アルミ製ハメ殺し窓		ＡＷ８　アルミ製引違い窓		ＡＷ９　アルミ製引違い窓		ＡＷ１０　アルミ製引違い窓	
位置・数量	調理室	1	洗浄室	1	洗浄室	2	野菜下処理室	1	魚肉下処理室	1
材質仕上	シルバー		シルバー		シルバー		シルバー		シルバー	
姿図仕様 法令措置										
姿図仕様 枠見込		70		70		70		70		70
姿図仕様 扉見込										
姿図仕様 枠形状										
姿図仕様 靴摺形状										
姿図仕様 硝子		FLG5		FLG5		FLG5		FLG5		FLG5
姿図仕様 施錠方法										
附属金物					クレセント他付属金物一式		クレセント他付属金物一式		クレセント他付属金物一式	
	アルミ額縁（38.5ｘ25）		アルミ額縁（38.5ｘ25）		アルミ額縁（38.5ｘ25）		アルミ額縁（62ｘ25）		アルミ額縁（62ｘ25）	
備　考										

記号・名称	ＡＧ１　ＡＧ３　アルミガラリ		ＡＧ２　アルミガラリ		ＡＤ１　アルミ製両引分け戸		ＡＤ２　アルミ製両引分け戸		ＡＤ３　アルミ製片引き戸	
位置・数量	天井裏	AG1 1 AG3 4	天井裏	1	玄関	1	配送・回収前室	2	食材搬入用前室	2
材質仕上	カラー（Ｂ-２）		カラー（Ｂ-２）		カラー（Ｂ-２）		カラー（Ｂ-２）、フラッシュ戸		カラー（Ｂ-２）、フラッシュ戸	
姿図仕様 法令措置										
姿図仕様 枠見込		70				100		100		80
姿図仕様 扉見込										
姿図仕様 枠形状										
姿図仕様 靴摺形状										
姿図仕様 硝子								FLG5		
姿図仕様 施錠方法						T- 6				FLG3
附属金物					引手（SUS製 L=600）、シリンダー錠		引手（SUS製 L=600）、シリンダー錠		引手（SUS製 L=600）、シリンダー錠	
					自閉式ハンガー金物一式		自閉式ハンガー金物一式		自閉式ハンガー金物一式	
	ダクト接続用アングル		ダクト接続用アングル		ｽﾃﾝﾚｽﾚｰﾙ		指詰め防止ｺﾞﾑ付　アルミ額縁　ｽﾃﾝﾚｽﾚｰﾙ		ガイドローラー	
備　考	ｽﾃﾝﾚｽ防虫網		ｽﾃﾝﾚｽ防虫網		システマ510E・ルクセラタイプ（上框隠蔽）同等品		システマ510E同等品		引手（ユニオンG3267-01-034程度）	

記号・名称	ＡＤ４　アルミ製片引き戸		ＡＤ５　アルミ製片引き戸		ＡＤ６　アルミ製片引き戸		ＡＤ７　アルミ製片引き戸		ＡＤ８、ＡＤ８Ａ　アルミ製両引分け戸	
位置・数量	魚肉・野菜前室・米庫	4	検収、洗浄前室、洗米室	7	コンテナプール	3	洗浄室	2	配送前室	AD8 1 AD8A 1
材質仕上	シルバー、フラッシュ戸		シルバー、フラッシュ戸		シルバー		シルバー		シルバー	
姿図仕様 法令措置										
姿図仕様 枠見込		80		80		80		80		80
姿図仕様 扉見込										
姿図仕様 枠形状										
姿図仕様 靴摺形状										
姿図仕様 硝子										
姿図仕様 施錠方法		FLG3		FLG3		FLG3		FLG3		FLG3
附属金物	引手（SUS製 L=600）、シリンダー錠		引手（SUS製 L=600）、シリンダー錠		引手（SUS製 L=600）、シリンダー錠		引手（SUS製 L=600）		引手（SUS製 L=600）　シリンダー錠	
	自閉式ハンガー金物一式		自閉式ハンガー金物一式		自閉式ハンガー		自閉式ハンガー		自閉式ハンガー	
	ガイドローラー		ガイドローラー		ガイドローラー		ガイドローラー		ガイドローラー	
備　考	引手（ユニオンG3267-01-034程度）		引手（ユニオンG3267-01-034程度）						（　）内はＡＤ８Ａ　AD8は施錠なし	

形状記号

枠形状	A	B
沓摺形状	A	B
	C	D
ガラリ形状	A	B
	C	D

略号

法令措置	特防	特定防火設備（甲）
	防	防火設備（乙）
硝子	FLG	透明硝子
	FG	型板硝子
	PWG	網入磨き硝子
	FWG	網入型硝子
	T	強化透明硝子
金物	DC	ドアチェック
	AS	アームストッパー
	H	丁番
	FH	フロアヒンジ
	PH	ピボットヒンジ
	N	握り玉
	N(S)	同上　シリンダー本締付
	L	レバーハンドル
	T	把手
	ML	モノロック錠
	CL	シリンダー本締錠
	F	丸落し
	DP	戸当り
施錠方法	▲	施錠
	▲	非常開装置付施錠
	△	サムターン

特記

1. 本表記入寸法は、内法寸法とする。
2. 金属製建具は、特記なき限り、メーカー仕様による。
3. 沓摺は、SUS製2.0とする。
4. 木製建具のﾎﾟﾘ合板は、ｱｲｶ・ﾗﾋﾞｱﾝﾎﾟﾘを使用のこと。
5. 軽量鋼製戸は、芯材ﾍﾞｰﾊﾟｰ ｺｱ、表面材は化粧鋼板 t0.6とする。
6. ｱﾙﾐ製建具の額縁は、特記なき限り、木製（見付25）OP塗とする。

株式会社　感性舎

1級建築士事務所
広島県知事登録　05(1)第2063号






1級建築士　第111571号
岡田　勝己

工事名　江津市学校給食センター　新築工事






図面名　建具表　1

1 : 100

A-38

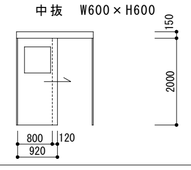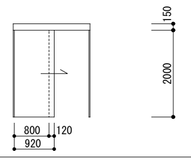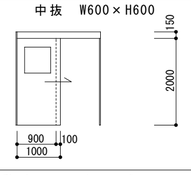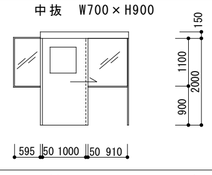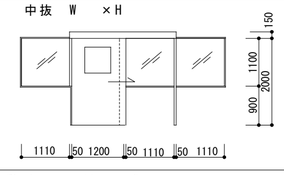記号・名称	ＡＤ９　アルミ製自動式片引き戸		ＡＤ10　アルミ製片引き戸		ＡＤ11　アルミ製自動式片引き戸		ＡＤ12　アルミ製ハメ殺し窓付片引き戸		ＡＤ13　アルミ製自動式ハメ殺し窓付片引き戸	
位置・数量	加熱調理室	1	回収前室	2	前室、加熱調理室	3	特別調理室	1	和え物室	1
材質仕上	シルバー		シルバー		シルバー		シルバー		シルバー	
姿図仕様 法令措置	中抜　W600×H600				中抜　W600×H600		中抜　W700×H900		中抜　W　×H	
姿図仕様 枠見込		80		80		80		80		80
姿図仕様 扉見込										
姿図仕様 枠形状										
姿図仕様 靴摺形状										
姿図仕様 硝子		FLG3		FLG3		FLG3		FLG3		FLG3
姿図仕様 施錠方法		▼		▼		▼		▼		▼
附属金物	自動ﾄﾞｱｴﾝｼﾞﾝ　シリンダー錠　彫込引手		引手（SUS製 L=600）　シリンダー錠		自動ドアエンジン一式		引手（SUS製 L=600）、シリンダー錠		自動ドアエンジン一式	
附属金物	ｽｲｯﾁ(手かざし)		自閉式ハンガー		スイッチ（手かざし）		自閉式ハンガー金物一式		スイッチ（手かざし）	
附属金物	ガイドローラー		ガイドローラー		シリンダー錠・彫込引手		ガイドローラー		シリンダー錠・彫込引手	
備　考					ガイドローラー		引手（ユニオンG3267-01-034程度）		ガイドローラー	

記号・名称	ＡＤ14　アルミ製片開き戸		ＡＤ15　アルミ製片開き戸		ＡＤ16　アルミ製片開き戸					
位置・数量	備品庫、油庫	2	ゴミ庫１，２	2	陸屋根1	1				
材質仕上	シルバー		カラー（焼付塗装）		シルバー					
姿図仕様 法令措置	中抜 W100×H800　ｶﾞﾗﾘ W100×H800		中抜150角（３ヶ所）　ｶﾞﾗﾘ W150×H800							
姿図仕様 枠見込		70		70		70				
姿図仕様 扉見込										
姿図仕様 枠形状										
姿図仕様 靴摺形状										
姿図仕様 硝子		FLG3		FLG3		▲				
姿図仕様 施錠方法		▼		▼						
附属金物	丁番・レバーハンドル・ＤＣ		丁番・レバーハンドル・ＤＣ		丁番・ｹｰｽﾊﾝﾄﾞﾙ					
附属金物	シリンダー錠		シリンダー錠		シリンダー錠					
附属金物										
備　考	アルミ額縁（38.5×25）		アルミ額縁（38.5×25）							

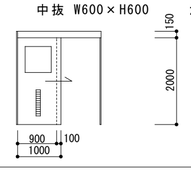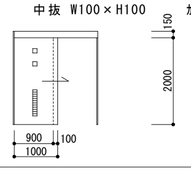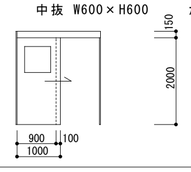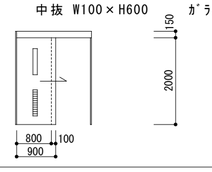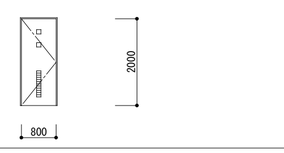記号・名称	ＬＤ１　軽量鋼製片引き戸		ＬＤ２　軽量鋼製片引き戸		ＬＤ３　軽量鋼製片引き戸		ＬＤ４　軽量鋼製片引き戸		ＬＤ５　軽量鋼製片開き戸	
位置・数量	洗濯室	1	多目的便所	1	前室、洗浄前室	2	前室便所	2	便所	2
材質仕上	化粧鋼板		化粧鋼板		化粧鋼板		化粧鋼板		化粧鋼板	
姿図仕様 法令措置	中抜 W600×H600　ｶﾞﾗﾘ W100×H600		中抜 W100×H100　ｶﾞﾗﾘ W100×H600		中抜 W600×H600　ｶﾞﾗﾘ W300×H600		中抜 W100×H600　ｶﾞﾗﾘ W100×H600		中抜 W100×H100　ｶﾞﾗﾘ W100×H600	
姿図仕様 枠見込		150		120		150		120		130
姿図仕様 扉見込		40		40		40		40		40
姿図仕様 枠形状										
姿図仕様 靴摺形状										
姿図仕様 硝子		FLG3		FLG3		FLG3		FG4		FG4
姿図仕様 施錠方法		▼		△		▼		▼		
附属金物	ハンガー用金物一式（自閉式）		ハンガー用金物一式（自閉式）		ハンガー用金物一式（自閉式）		ハンガー用金物一式（自閉式）		丁番、取手（SUS製 L=450）　空錠	
附属金物	引手（SUS製 L=600）		引手（SUS製 L=600）		引手（SUS製 L=600）		引手（SUS製 L=600）		DC、 DP	
附属金物	シリンダー錠		シリンダー錠（表示錠）		シリンダー錠（表示錠）		シリンダー錠（表示錠）			
備　考									ステンレス沓摺	

記号・名称										
位置・数量										
材質仕上										
姿図仕様 法令措置										
姿図仕様 枠見込										
姿図仕様 扉見込										
姿図仕様 枠形状										
姿図仕様 靴摺形状										
姿図仕様 硝子										
姿図仕様 施錠方法										
附属金物										
附属金物										
附属金物										
備　考										

形状記号

枠形状	A 	B 
沓摺形状	A 	B 
	C 	D 
ガラリ形状	A 	B 
	C 	D



略号

法令措置	特防	特定防火設備（甲）
	防	防火設備（乙）
硝子	FLG	透明硝子
	FG	型板硝子
	PWG	網入磨き硝子
	FWG	網入型硝子
	T	強化透明硝子
金物	DC	ドアチェック
	AS	アームストッパー
	H	丁番
	FH	フロアヒンジ
	PH	ピボットヒンジ
	N	握り玉
	N(S)	同上　シリンダー本締付
	L	レバーハンドル
	T	把手
	ML	モノロック錠
	CL	シリンダー本締錠
	F	丸落し
	DP	戸当り
施錠方法	▼	施錠
	▲	非常開装置付施錠
	△	サムターン

特記

1. 本表記入寸法は、内法寸法とする。
2. 金属製建具は、特記なき限り、メーカー仕様による。
3. 沓摺は、SUS製2.0とする。
4. 木製建具のﾎﾟﾘ合板は、ｱｲｶ・ﾗﾋﾞｱﾝﾎﾟﾘを使用のこと。
5. 軽量鋼製戸は、芯材ﾍﾟｰﾊﾟｰｺｱ、表面材は化粧鋼板 t0.6とする。
6. ｱﾙﾐ製建具の額縁は、特記なき限り、木製（見付25）SOP塗とする。

	株式会社 感性舎	1級建築士事務所 広島県知事登録　05(1)第2063号 1級建築士　第111571号 岡田　勝己	工事名　江津市学校給食センター　新築工事 図面名　建具表　2	1：100　A-39

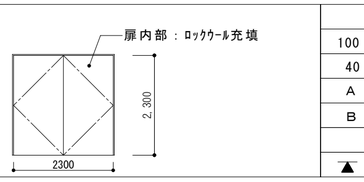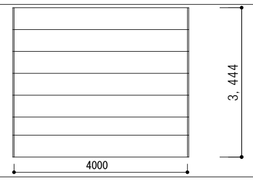記号・名称	ＳＤ１　鋼製両開き戸				ＡＳ１　アルミ製オーバースライダー							
位置・数量	洗浄室	1			機器置場	1						
材質仕上	フッ素樹脂塗装焼付				アルミカラー（Ｂ−２）指定色							
姿図仕様 法令措置												
枠見込		100										
扉見込		40										
枠形状		A										
靴摺形状		B				B						
硝子												
施錠方法		▲				▲						
附属金物	丁番、グレモン錠				手動式（ﾊﾞﾗﾝｽ式）							
	A・S・フランス落し、シリンダー錠				ﾊﾟﾈﾙ厚45							
	ステンレス沓摺　　アルミ額縁				シリンダー錠　　ｽﾃﾝﾚｽﾚｰﾙ							
備　考	エアタイト仕様　（遮音性能Ｔ2）　　ｻｲﾚﾝﾃｨｰ30同等品				ﾛｰﾍｯﾄﾞ型　　ｽﾃﾝﾚｽ下枠　　耐風圧1000Pa							

記号・名称	ＷＤ１　木製親子開き戸		ＷＤ２　木製片開き戸		ＷＤ３　木製片開き戸		ＷＤ４　木製片開き戸		ＷＤ５　木製片引き戸	
位置・数量	事務室、会議室	2	更衣室	2	倉庫１	1	掃除具入	1	倉庫２	1
材質仕上	ポリ化粧合板		ポリ化粧合板		ポリ化粧合板		ポリ化粧合板		ポリ化粧合板	
姿図仕様 法令措置	中抜 W100×H600　ｶﾞﾗﾘ W100×H600		中抜 W100×H100　ｶﾞﾗﾘ W100×H600		ｶﾞﾗﾘ W100×H600				中抜 W100×H100　ｶﾞﾗﾘ W100×H600	
枠見込		120		120		120		120		
扉見込		36		36		36		36		36
枠形状		A		A		A		A		
靴摺形状										
硝子		FLG3		FG4		FG4				FG4
施錠方法		▽▲		▽▲		▲				▲
附属金物	丁番、レバーハンドル、DC、DP		丁番、レバーハンドル、DC、DP		丁番、レバーハンドル、DC、DP		丁番、取手（SUS製ツマミ）		彫込引手、戸車、フラットレール	
	シリンダー錠		シリンダー錠		シリンダー錠		マグネットキャッチ		シリンダー錠	
備　考	鋼製枠SOP		鋼製枠SOP		鋼製枠SOP		鋼製枠SOP			

記号・名称	ＷＤ６　木製片引き戸		ＷＤ７　木製両開き戸		ＷＤ８　木製片開き戸					
位置・数量	休憩室	1	物入	1	収納	1				
材質仕上	ポリ化粧合板		塩ビシート		ポリ化粧合板					
姿図仕様 法令措置	中抜 W200×H200									
枠見込						120				
扉見込		36		25		36				
枠形状		A				A				
靴摺形状										
硝子		FLG3								
施錠方法		▽▲				▲				
附属金物	彫込引手、戸車、フラットレール		丁番、ｽﾃﾝﾚｽ取手		丁番、レバーハンドル、DC、DP					
	シリンダー錠		マグネットキャッチ		シリンダー錠					
備　考					鋼製枠SOP					

記号・名称	Ｆ１　片引フスマ		Ｆ２　引違いフスマ		ＦＤ１　引違いフスマ戸					
位置・数量	休憩室	2	休憩室	1	休憩室	2				
材質仕上	新鳥の子　雲が紙		新鳥の子		新鳥の子、ビニルクロス					
姿図仕様 法令措置										
枠見込										
扉見込		21		21		36				
枠形状										
靴摺形状										
硝子										
施錠方法										
附属金物	丁番、取手		彫込取手		彫込取手、戸車					
備　考	縁・スプルース（白木）		縁・スプルース（白木）		縁・スプルース（白木）					

形状記号

枠形状	A	B
沓摺形状	A	B
	C	D
ガラリ形状	A	B
	C	D


略号


法令措置	特防	特定防火設備（甲）
	防	防火設備（乙）
硝子	FLG	透明硝子
	FG	型板硝子
	PWG	網入磨き硝子
	FWG	網入型硝子
	T	強化透明硝子
金物	DC	ドアチェック
	AS	アームストッパー
	H	丁番
	FH	フロアヒンジ
	PH	ピボットヒンジ
	N	握り玉
	N(S)	同上　シリンダー本締付
	L	レバーハンドル
	T	把手
	ML	モノロック錠
	CL	シリンダー本締錠
	F	丸落し
	DP	戸当り
施錠方法	▲	施錠
	▲	非常開装置付施錠
	△	サムターン

特記

1. 本表記入寸法は、内法寸法とする。
2. 金属製建具は、特記なき限り、メーカー仕様による。
3. 沓摺は、SUS製2.0とする。
4. 木製建具のﾎﾟﾘ合板は、ｱｲｶ・ﾗﾋﾞｱﾝﾎﾟﾘを使用のこと。
5. 軽量鋼製戸は、芯材ﾍﾟｰﾊﾟｰｺｱ、表面材は化粧鋼板 t0.6とする。
6. ｱﾙﾐ製建具の額縁は、特記なき限り、木製（見付25）SOP塗とする。


株式会社 感性舎	1級建築士事務所 広島県知事登録　05(1)第2063号 1級建築士　第111571号 岡田　勝己	工事名 江津市学校給食センター　新築工事	A−40
		図面名 建具表　3	1：100

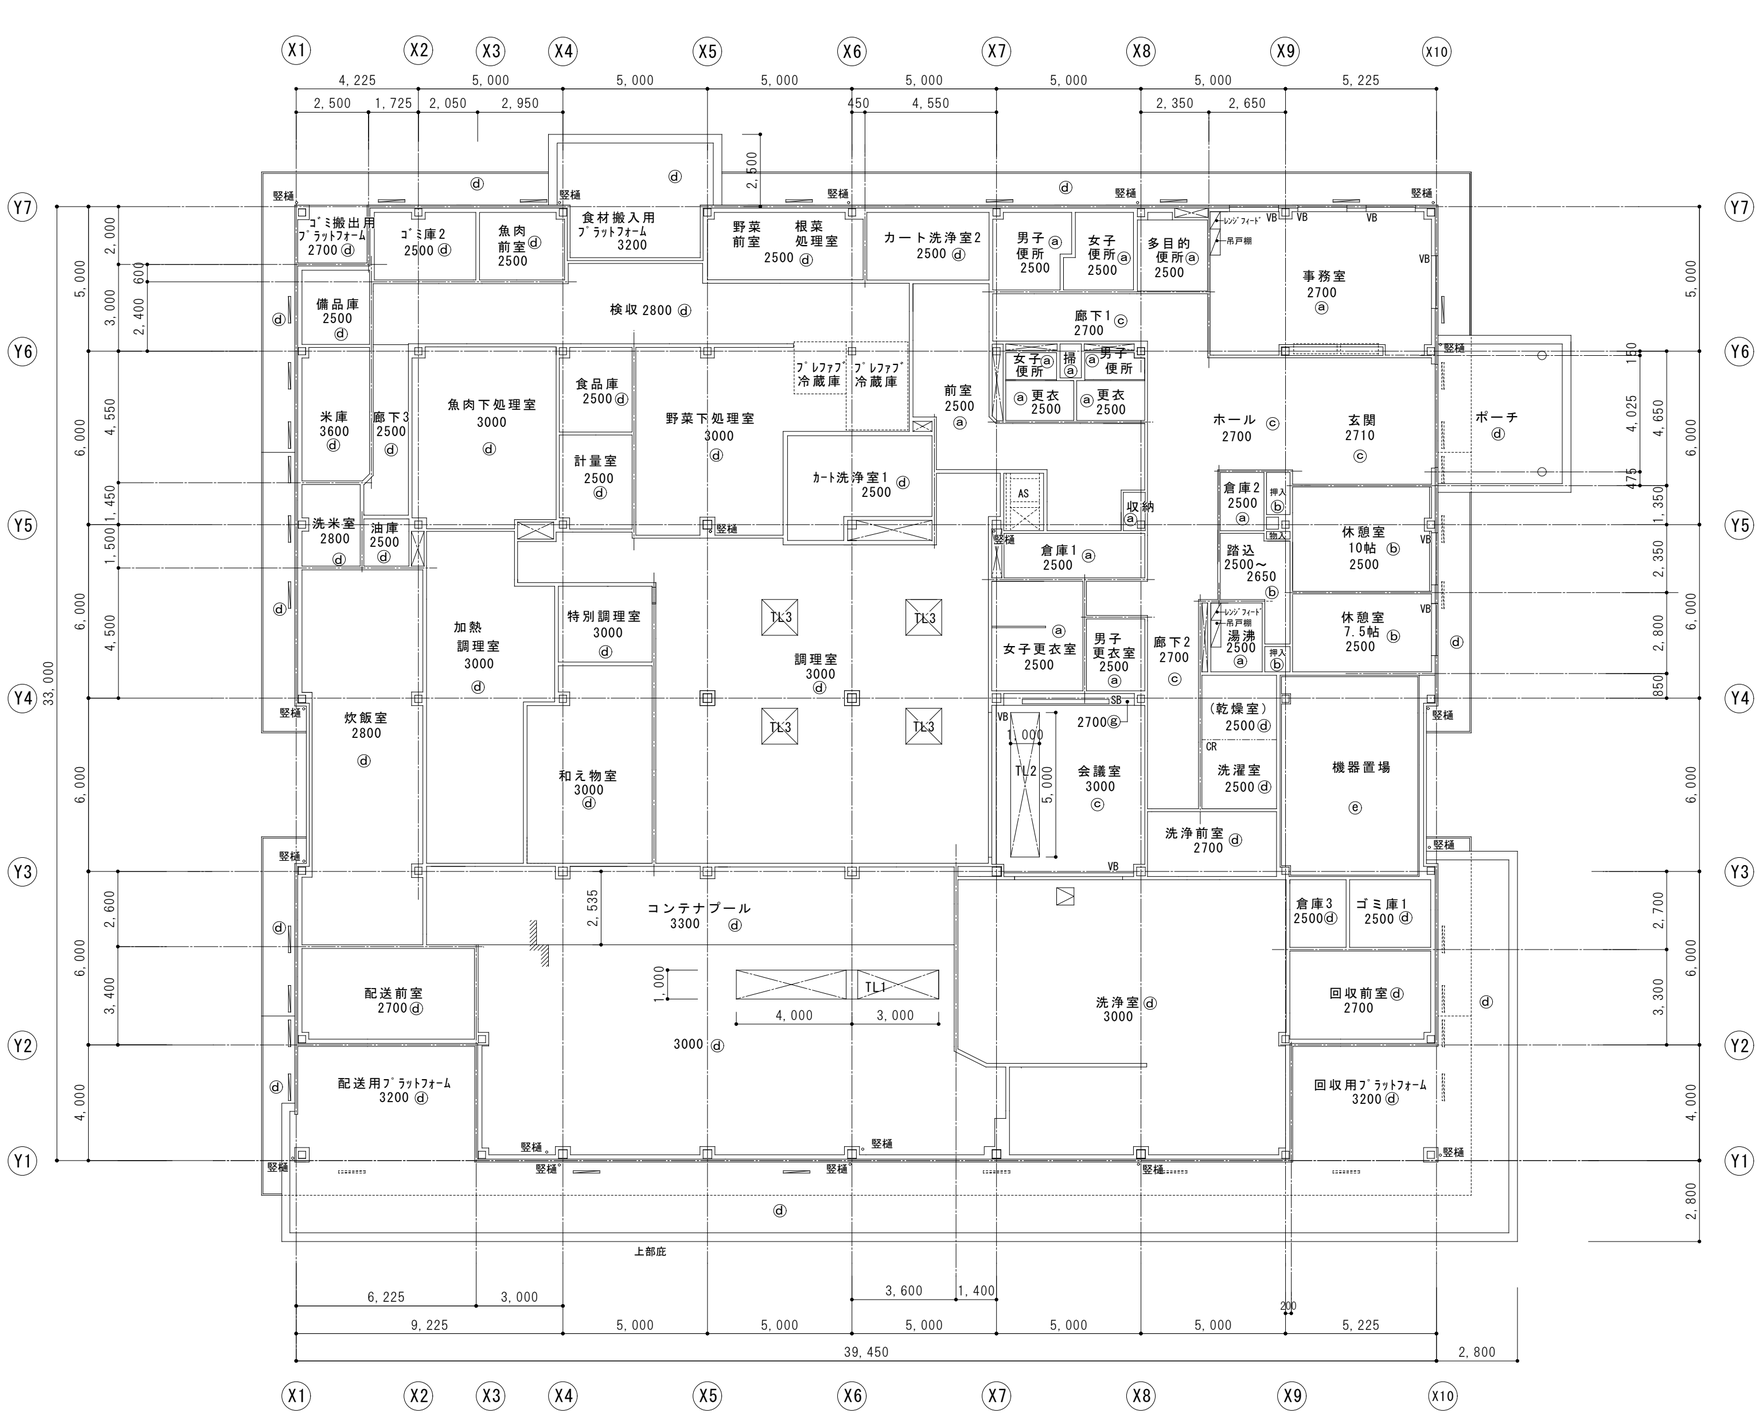
N
X1 X2 X3 X4 X5 X6 X7 X8 X9 X10
Y7 Y6 Y5 Y4 Y3 Y2 Y1
4,225 5,000 5,000 5,000 5,000 5,000 5,000 5,225
2,500 1,725 2,050 2,950 450 4,550 2,350 2,650
33,000
6,000 3,000 2,400 600
6,000 4,550 1,450
6,000 1,500 4,500
6,000 2,600 3,400
4,000
5,000 6,000 6,000 6

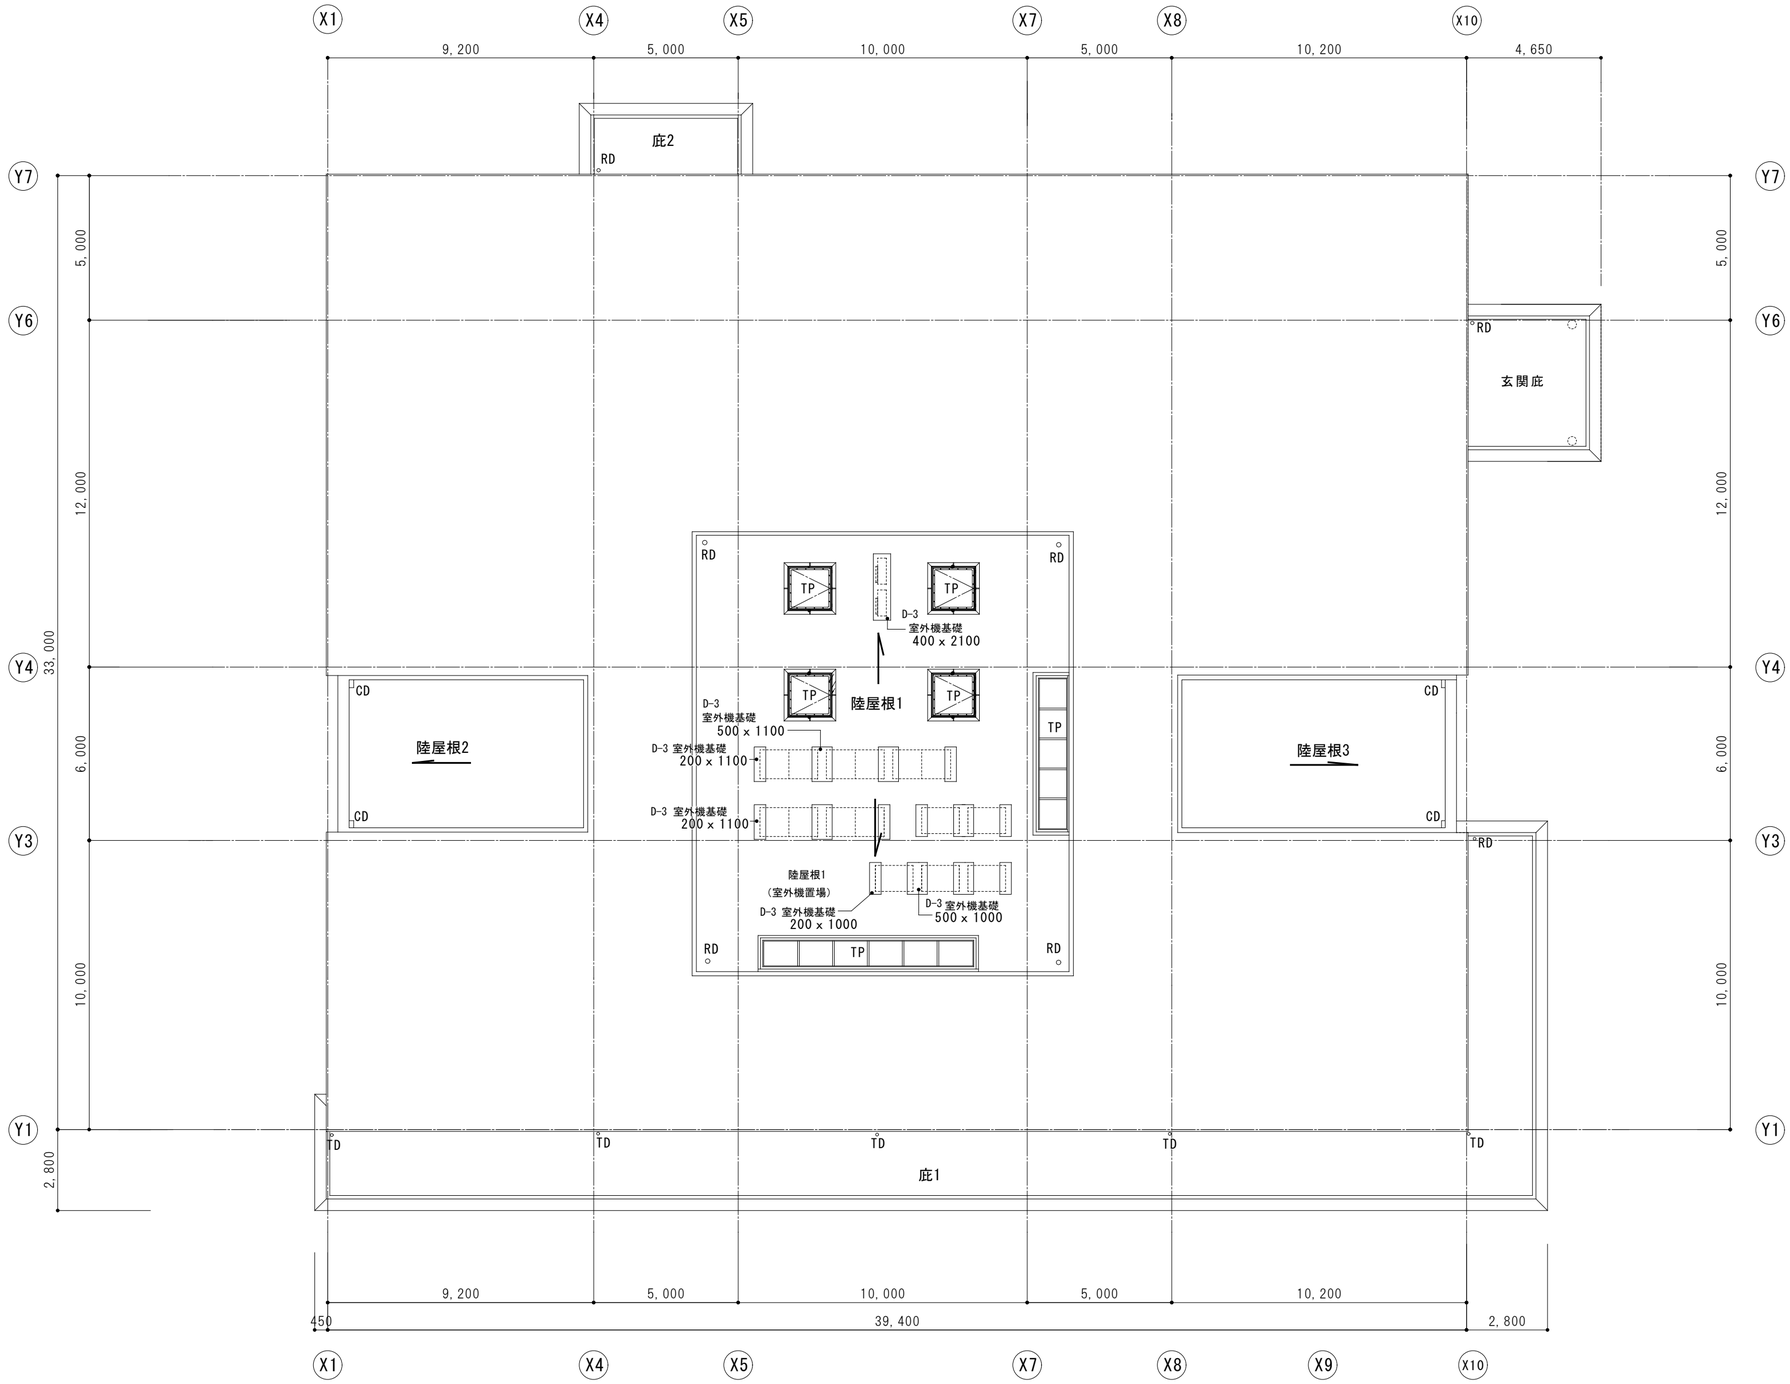


	株式会社 感性舎	1級建築士事務所 広島県知事登録　05(1)第2063号	工事名	江津市学校給食センター新築工事	A-42
		1級建築士　第111571号 岡田　勝己	図面名	屋根伏図（陸屋根部）	1:150


D-1　各種目地詳細図

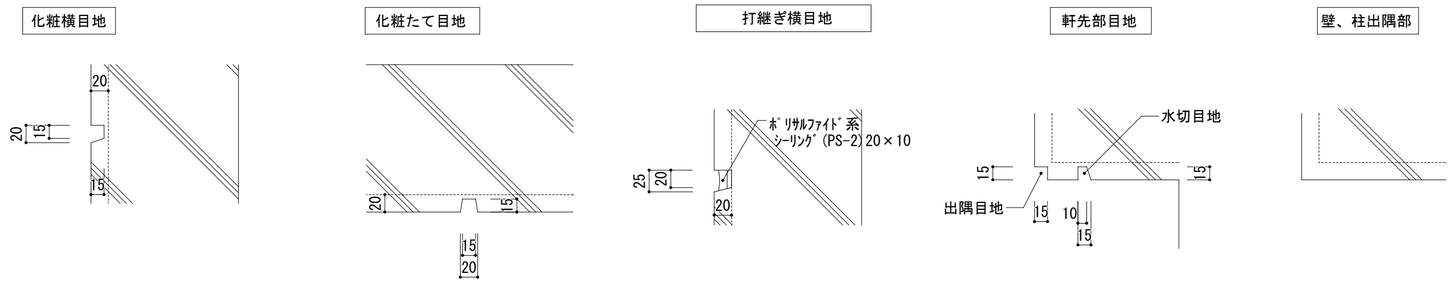


D-2　面台

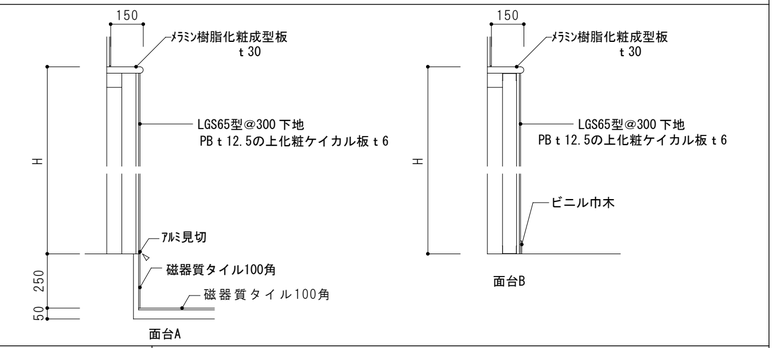


D-3　室外機基礎（陸屋根部）

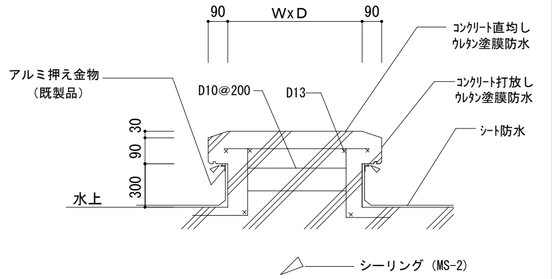


D-4　設備機械基礎（室内部）

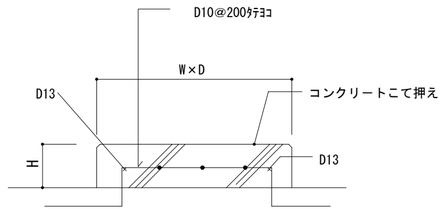


D-5　ﾌﾞﾗｲﾝﾄﾞ受板（会議室）

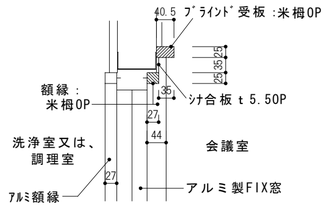


D-6 木製スクリーンボックス（会議室）

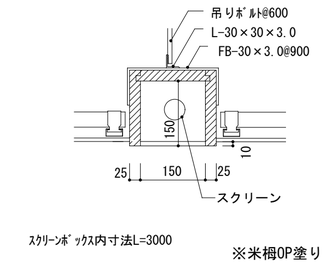


D-7　ｽﾃﾝﾚｽ手洗器

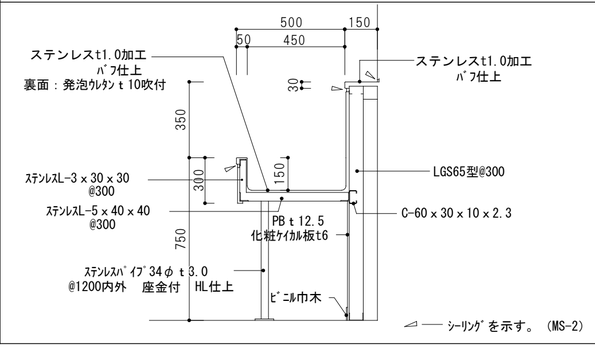

D-8　和室詳細図

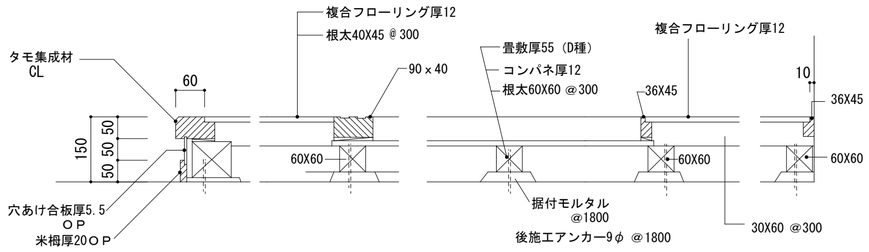


D-9　押入詳細図

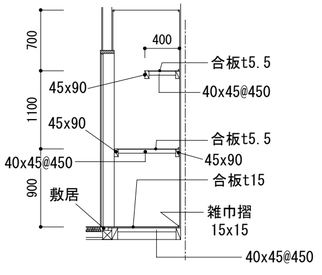

※休憩室10帖のみ押入内部の棚は、なしとする。

D-10　受付カウンター

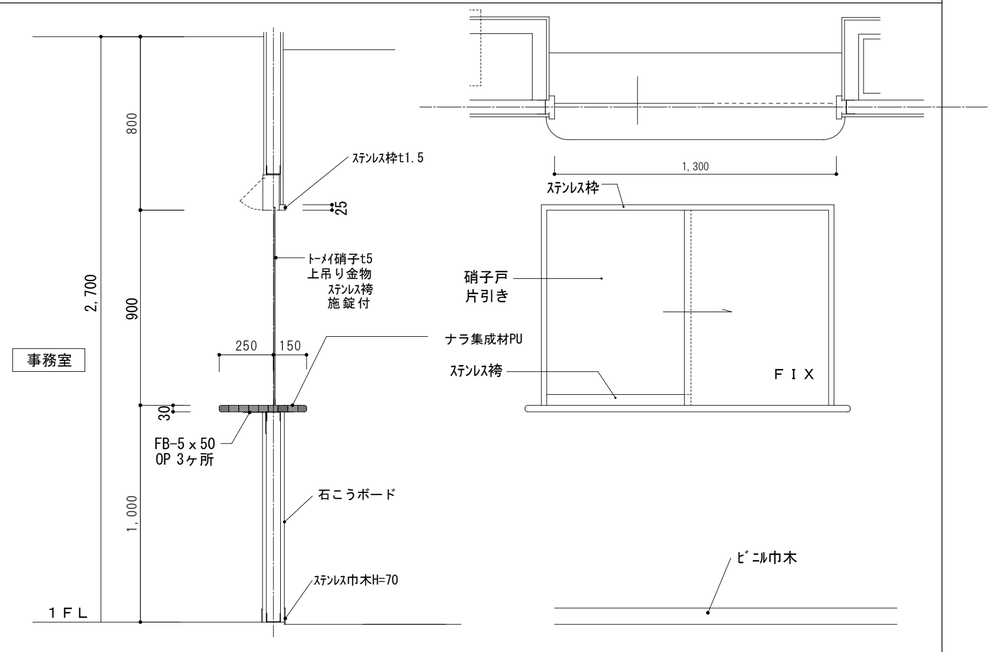



受付カウンター詳細図　１：２０

受付カウンター立面図　１：２０

株式会社 感性舎	1級建築士事務所 広島県知事登録　05(1)第2063号	工事名 江津市学校給食センター新築工事		A-43
	1級建築士　第111571号 岡田　勝己	図面名 部分詳細図1	1:50	


D-11　下足入（玄関）　1：20

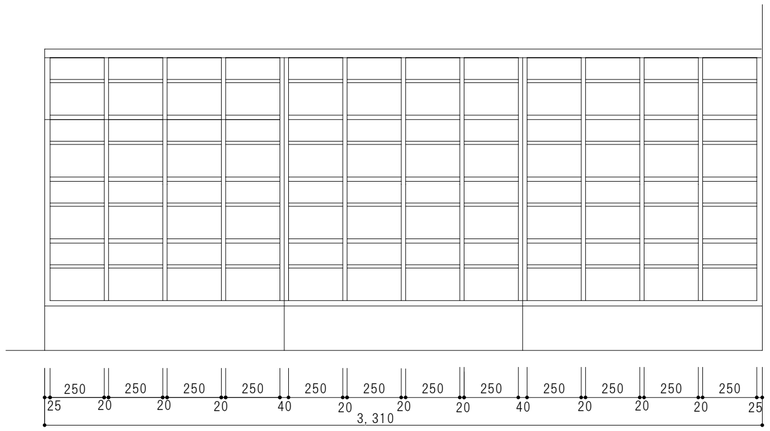


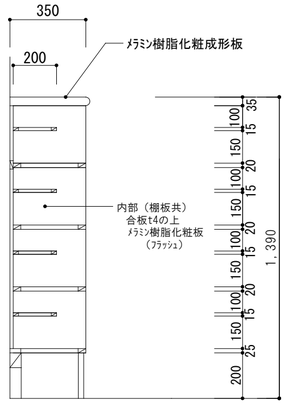


※見掛り部はメラミン樹脂化粧板張

D-12　下足入（踏込）　1：20

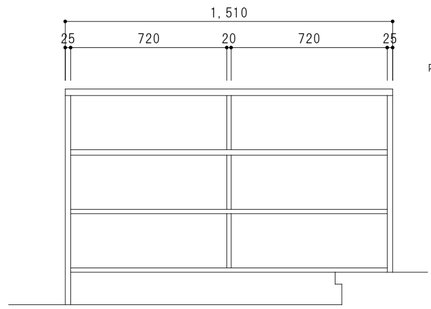


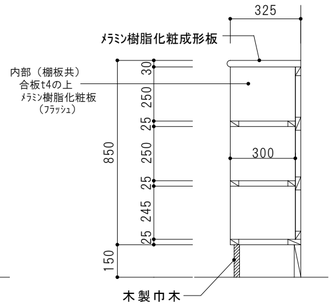

D-13　物入　1：50

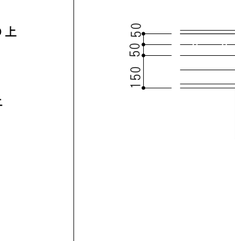


正面図

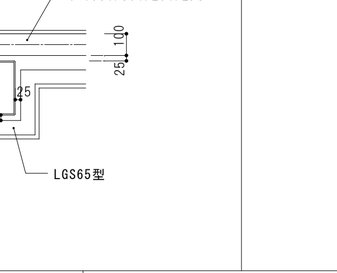


断面図


D-15　洗面化粧台　1：20

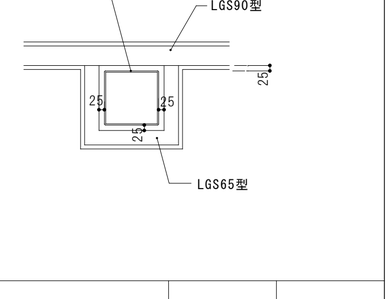


D-16　厨房機器、間仕切壁取合　1：20

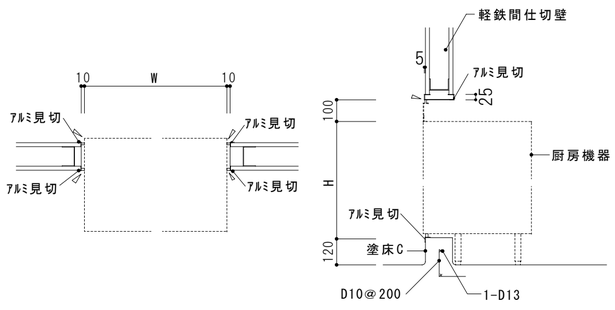


D-17　外壁（遮音壁）　(Y1通り沿いX7～X9通り間、X9通り沿いY1～Y2A通り間)　1：20

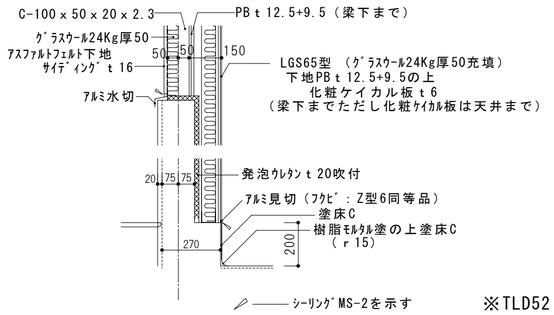

D-18　外壁　1：20

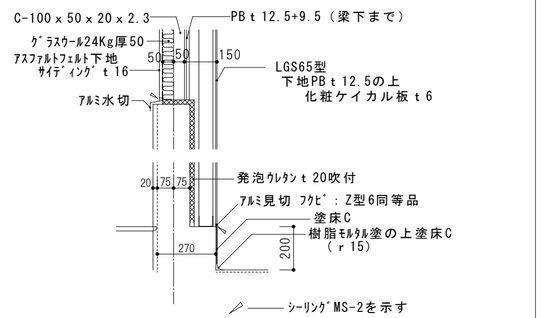


D-19　出隅ｺｰﾅｰ壁アルミ見切 ―― C　1：5

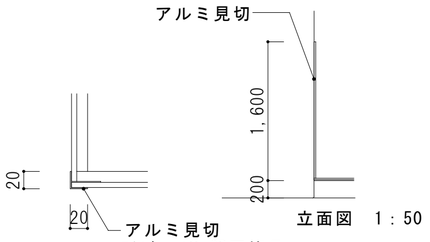


立面図　1：50

詳細図　1：5


D-20　間仕切壁　1：20

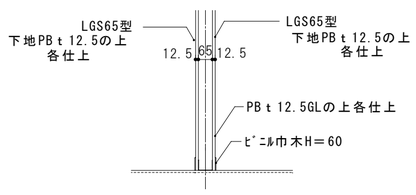

間仕切壁Ａ

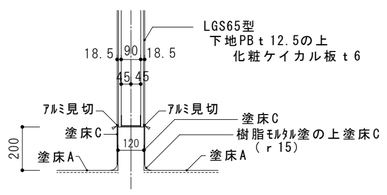


間仕切壁Ｂ

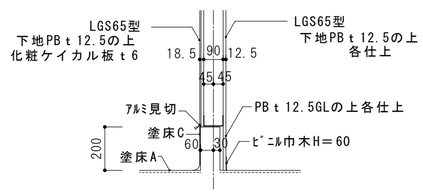

間仕切壁Ｃ


D-21　外壁部柱廻り詳細図　1：20

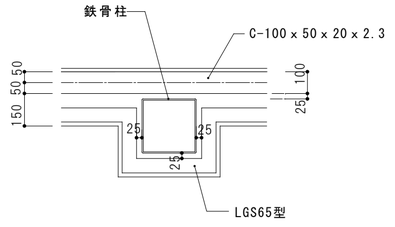


D-22　内壁部柱廻り詳細図　1：20

	株式会社 感性舎	1級建築士事務所 広島県知事登録　05(1)第2063号 1級建築士　第111571号 岡田　勝己	工事名 江津市学校給食センター新築工事 図面名 部分詳細図2	1:50 A-44


D-23　アルミ建具枠廻り　1：20

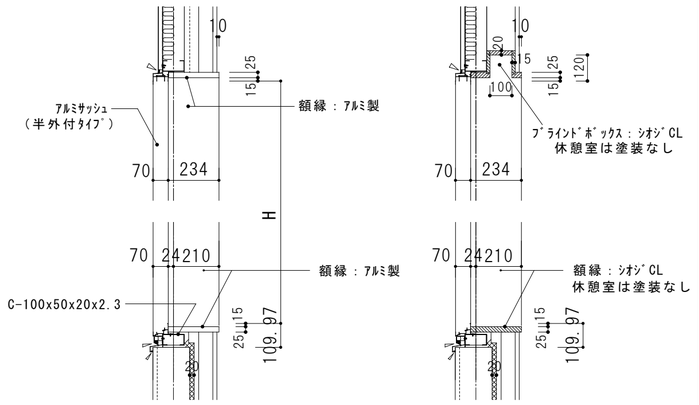


D-24　内部アルミ建具枠（開き戸）廻り　1：20

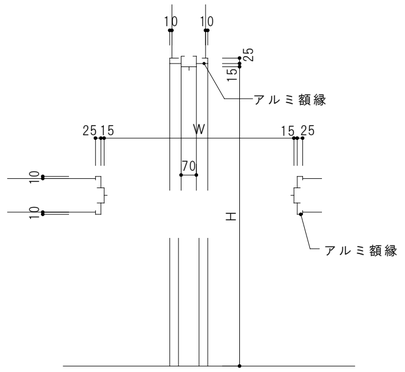


D-25　鋼製建具、木製建具枠（開き戸）廻り　1：20

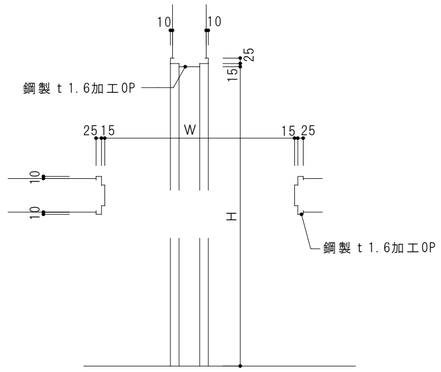


D-26　鋼製軽量片引戸（戸袋なし）　1：20

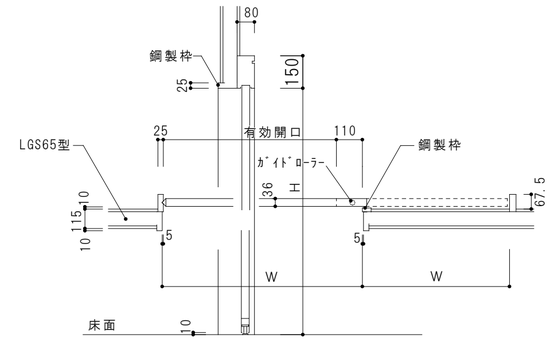


D-27　アルミ製片引き扉　1：20

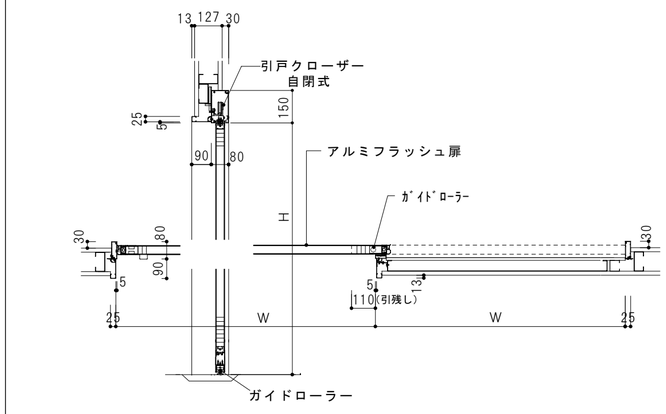

D-28　アルミ製片引き自動扉　1：20

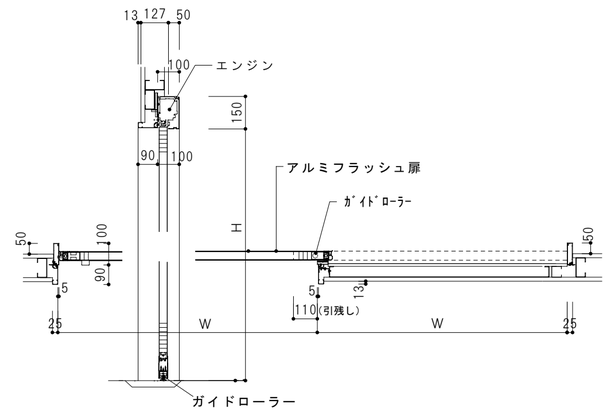


D-29 消火器ＢＯＸ　1：20

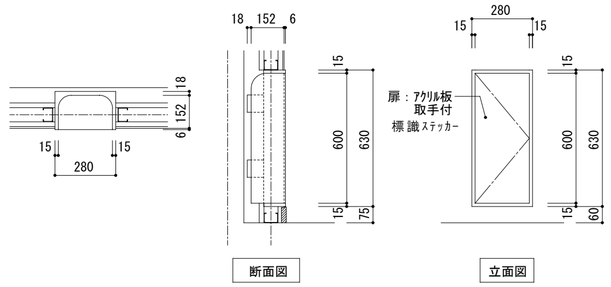


※（株）ユニオン：UFB-1A-1510同等

D-30　ステンレス流し台　1：30　1：20

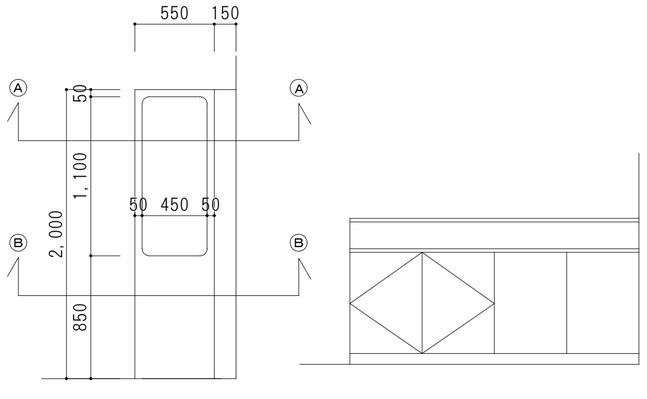


平面図　1：30

姿図　1：30

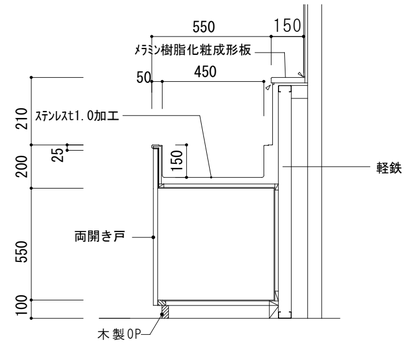

Ⓐ－Ⓐ 断面図　1：20

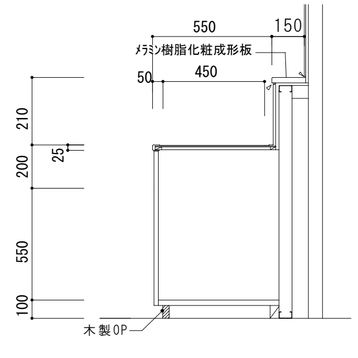

Ⓑ－Ⓑ 断面図　1：20

ステンレス流し部・ステンレス作業台天板
　ステンレスプレートt1.0（合板t4.0下地T1）


両開き戸
　ポリエステル化粧合板
　金物：マグネットキャッチ
　　ステンレス取手
　　隠し丁番

両開き戸内部
　ポリエステル化粧合板t4.0


ステンレス流し部裏面：発泡ウレタンｔ10吹付

株式会社 感性舎	1級建築士事務所 広島県知事登録　05(1)第2063号	工事名 江津市学校給食センター新築工事		A-45
	1級建築士　第111571号 岡田　勝己	図面名 部分詳細図3	1:50	


D-31 プレファブ冷蔵庫、冷凍庫床取り合い詳細図　　1：20

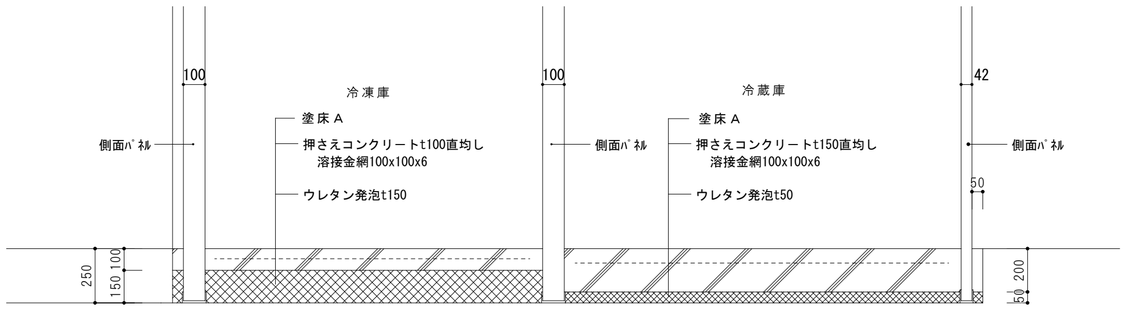


D-32　油缶受渡し口　　1：30

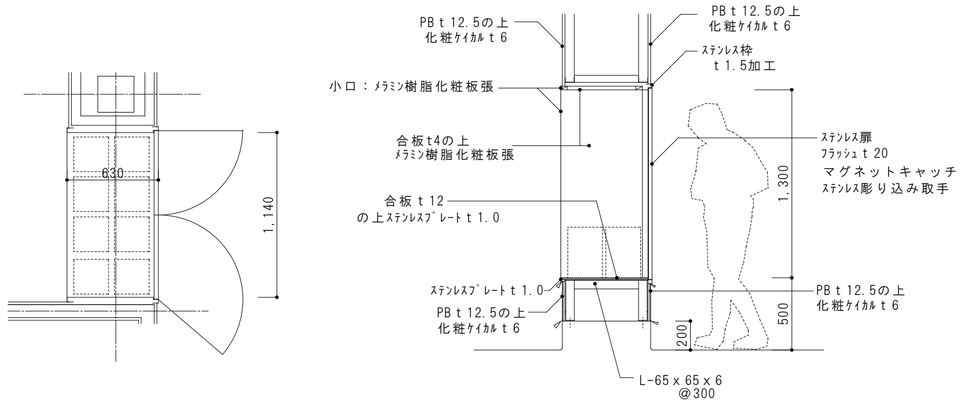


D-33　野菜下処理室・調理室間　受け渡し台

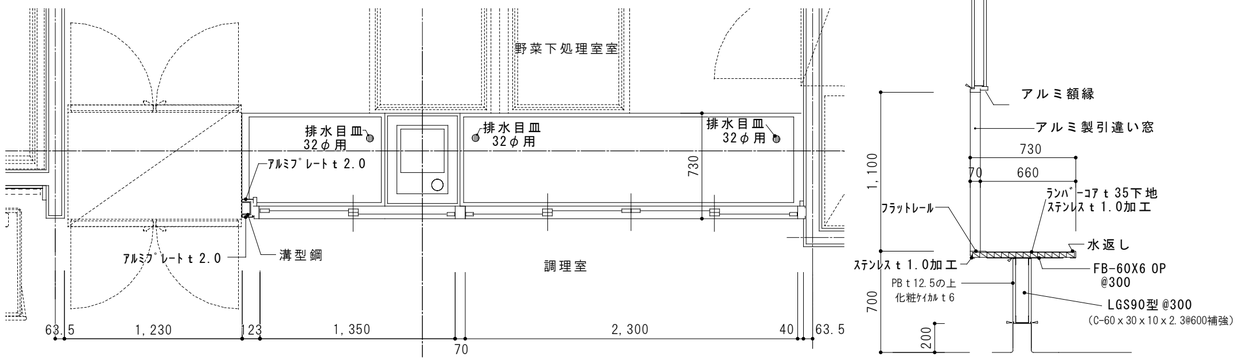

D-34 魚肉下処理室・加熱調理室間　受け渡し台

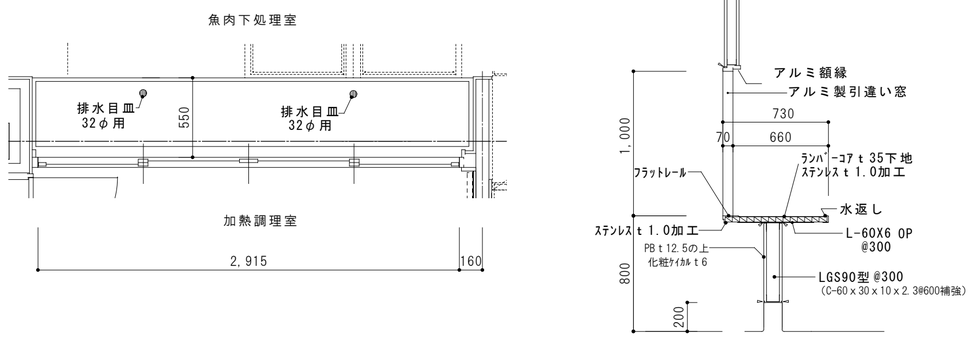


D-35 点検タラップ　　陸屋根1（室外機置場）

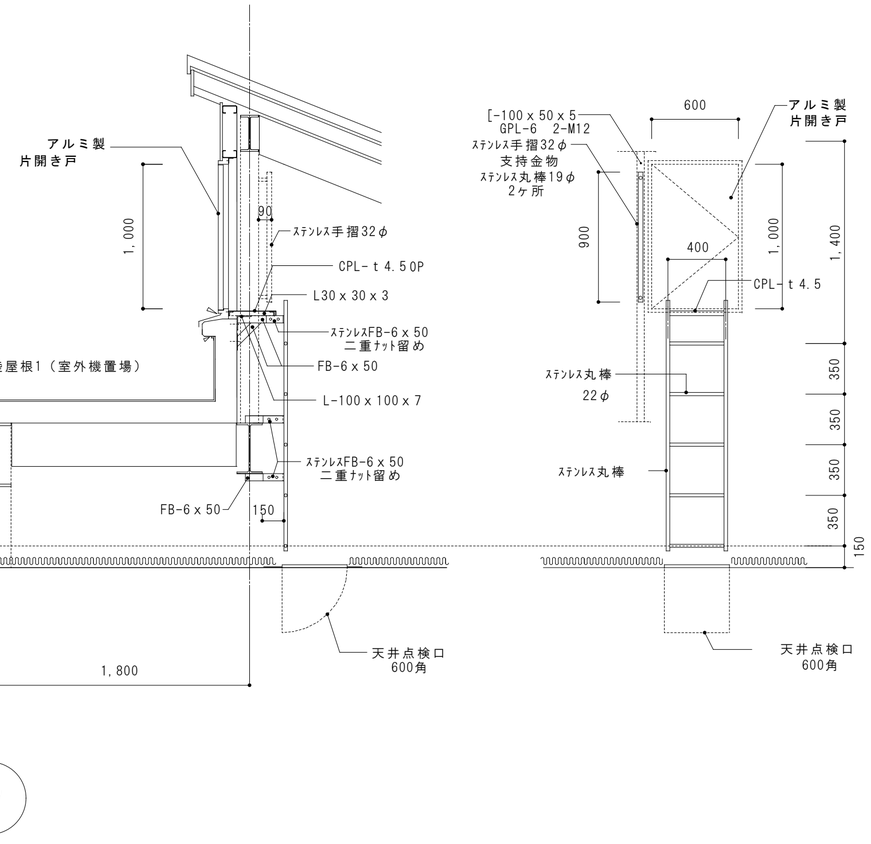


株式会社 感性舎	1級建築士事務所 広島県知事登録　05(1)第2063号 1級建築士　第111571号 岡田　勝己	工事名 江津市学校給食センター新築工事		A-46
		図面名 部分詳細図4	1:50	

D-36A ステンレス製側溝、桝　1：10

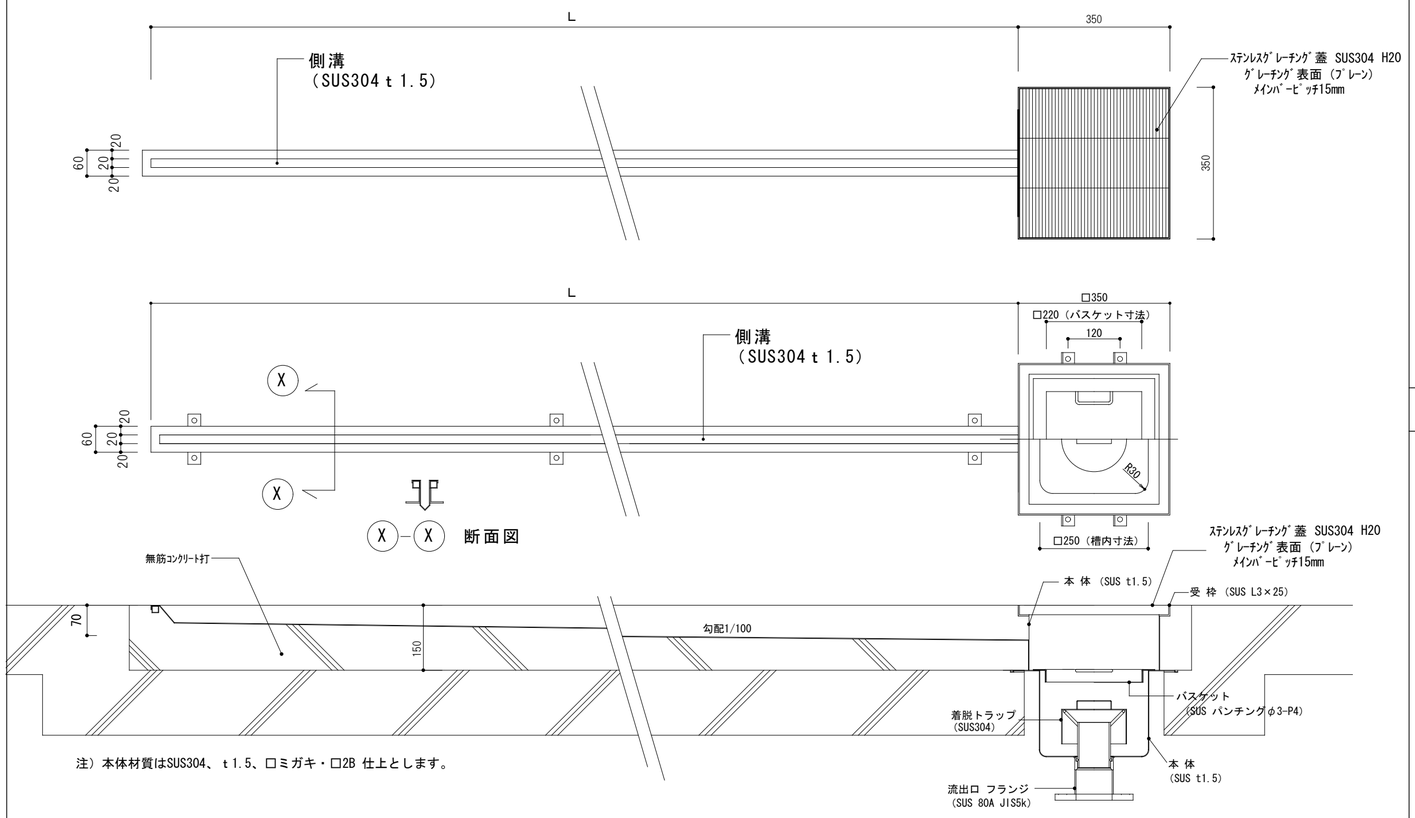


注）本体材質はSUS304、ｔ1.5、□ミガキ・□2B 仕上とします。

D-36B ステンレス製側溝　1：10

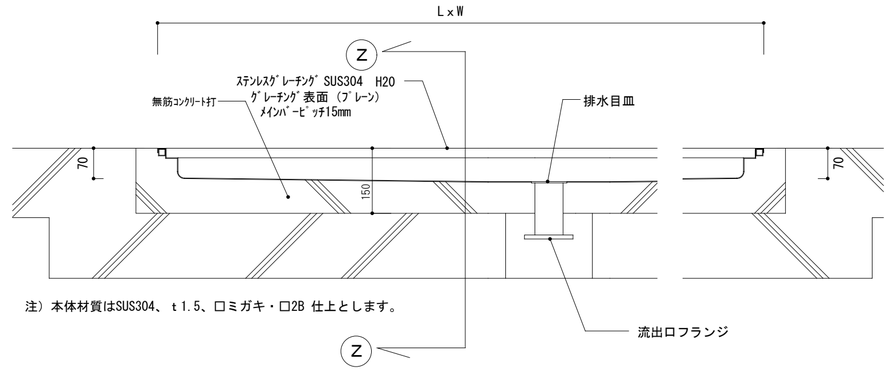


注）本体材質はSUS304、ｔ1.5、□ミガキ・□2B 仕上とします。

D-37　D-36A、D-36B ステンレス製側溝断面詳細図　Ⓩ－Ⓩ 断面図　1：20

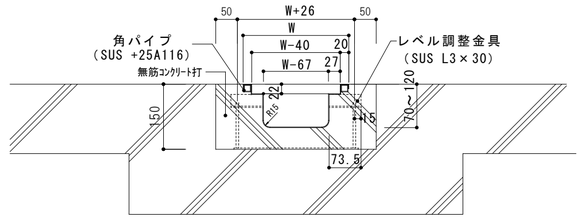


側溝断面形状

D-38　回転釜部床下がり詳細図　1：20

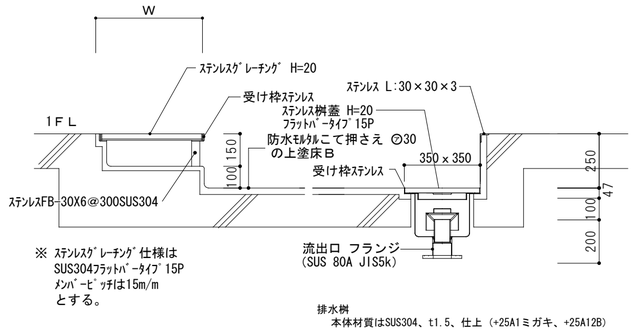


排水桝
本体材質はSUS304、t1.5、仕上（+25A1ミガキ、+25A12B）


D-39　厨房機器（洗米器）据付け部床下がり詳細図　1：20

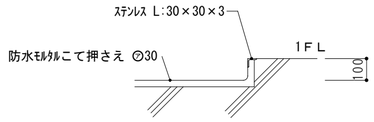


D-40 排水溝　1：20

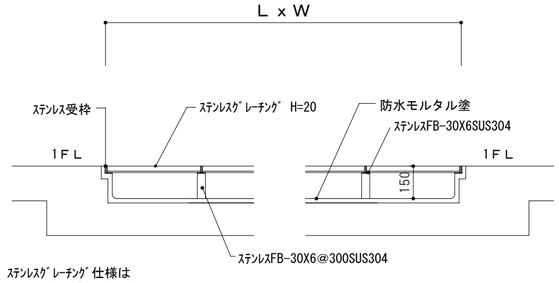


D-41 白板（ホワイトボード）　1：20

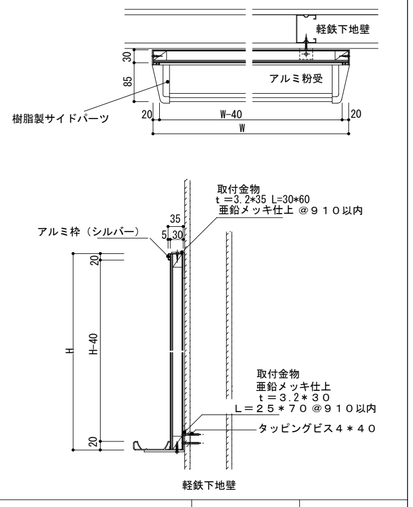


株式会社 感性舎	1級建築士事務所 広島県知事登録 05(1)第2063号 1級建築士 第111571号 岡田 勝己	工事名 江津市学校給食センター新築工事	A-47
		図面名 部分詳細図5	1:20

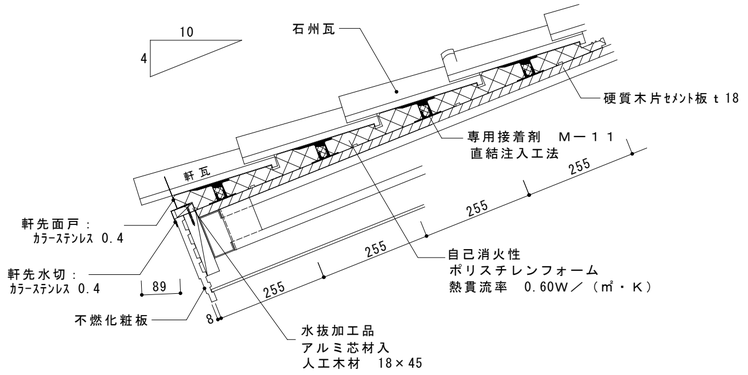


軒部　詳細図　1：10

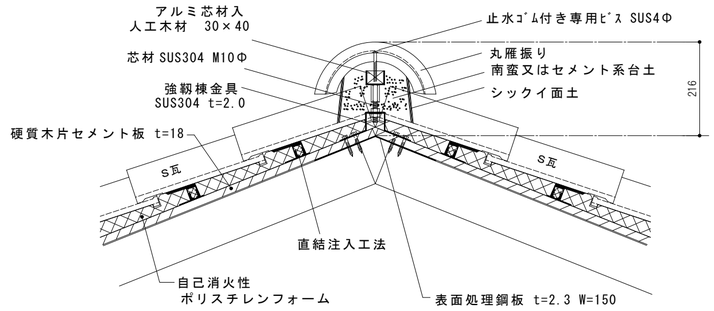


棟部　詳細図　1：10

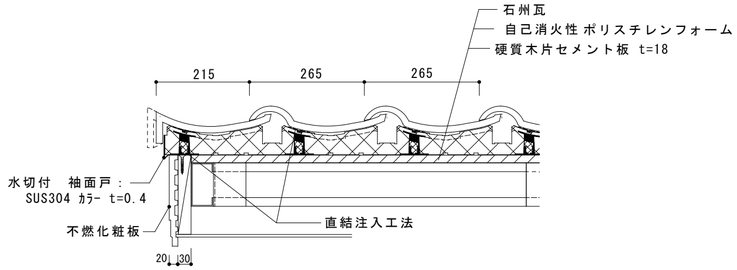


袖部　詳細図　1：10

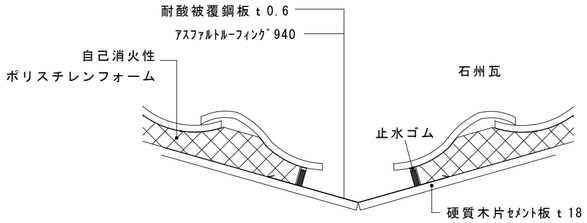


谷部　詳細図　1：10

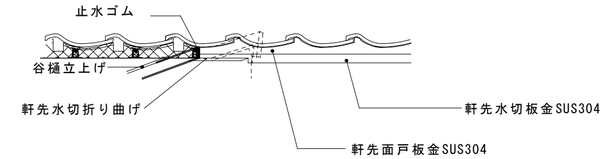

Ａ部　詳細図　1：20

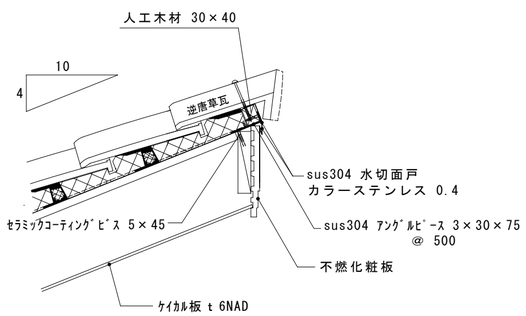

軒部（水上）　詳細図　1：10

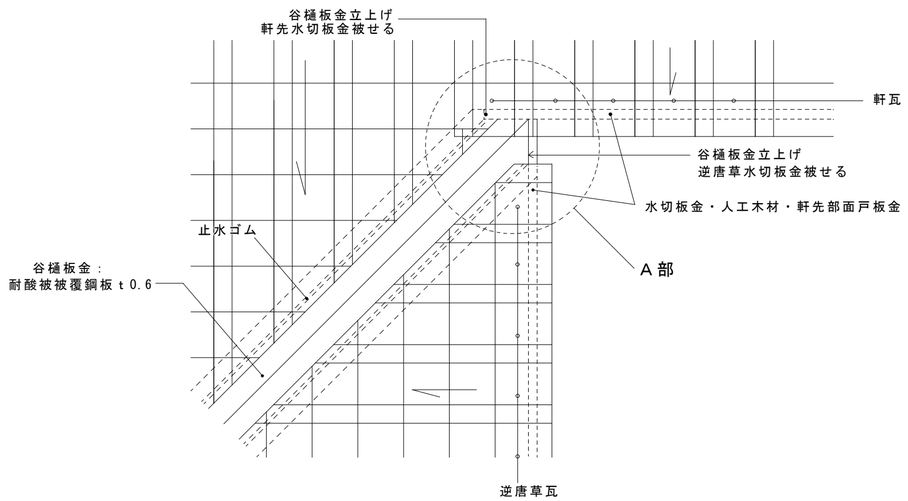


軒先、谷部取り合い屋根伏図　1：20


株式会社 感性舎	1級建築士事務所 広島県知事登録　05(1)第2063号	工事名	江津市学校給食センター新築工事	A-48
	1級建築士　第111571号 岡田　勝己	図面名	瓦取り合い詳細図	1:10

1/TL 2/TL 詳細図


TL-1 ── 1箇所
TL-2 ── 1箇所

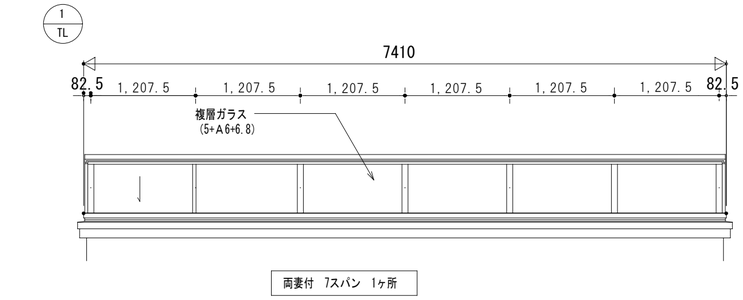


両妻付 7スパン 1ヶ所

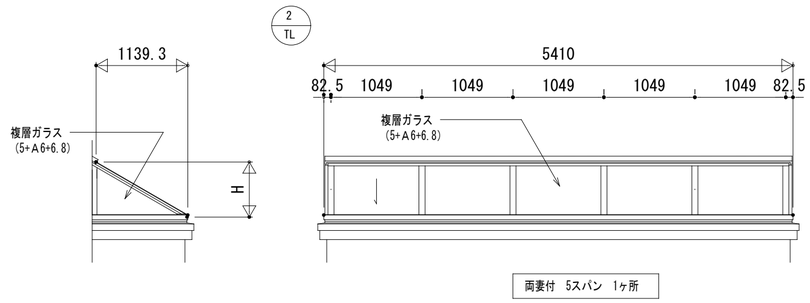

両妻付 5スパン 1ヶ所

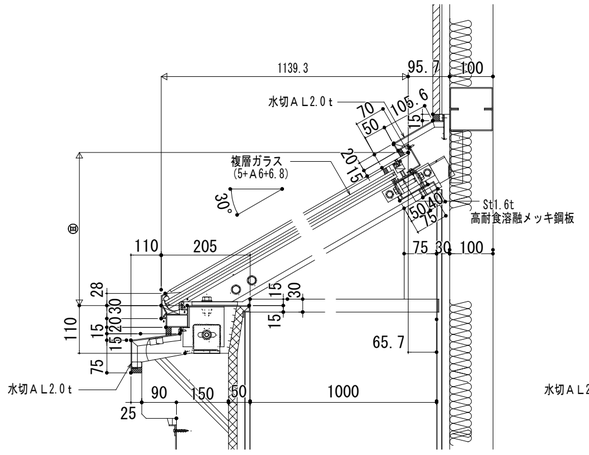


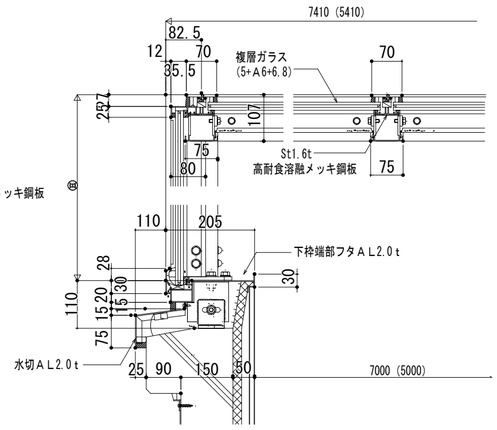


※YKKｽｶｲﾗｲﾄ片流れﾀｲﾌﾟ同等品

3/TL 詳細図


TL-3 ── 4箇所

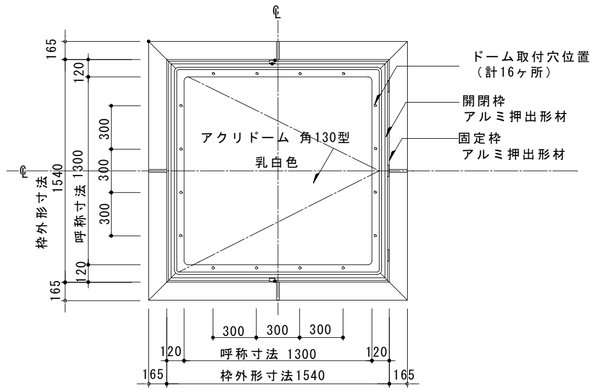

ドーム伏図 S=1:30

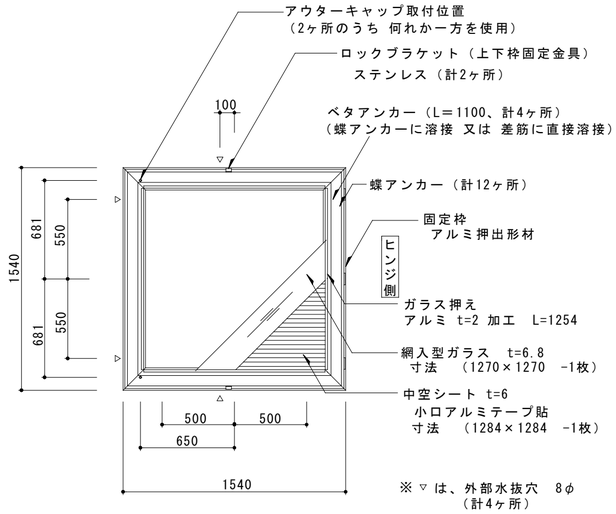


枠 伏 図 S=1:30

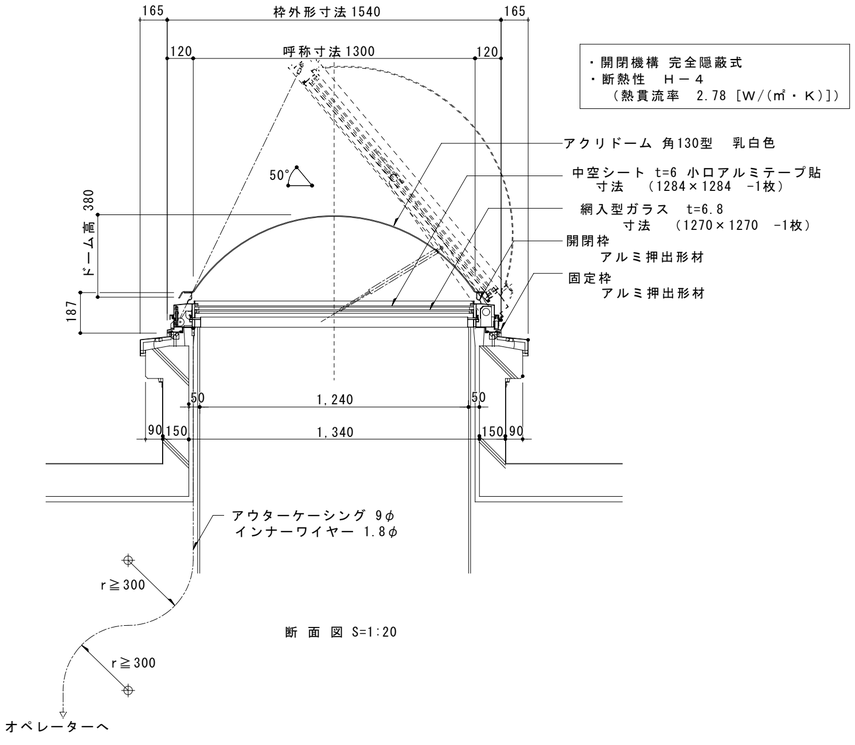


断 面 図 S=1:20

※YKKｽｶｲﾗｲﾄSHD-130高断熱ﾀｲﾌﾟ同等品

株式会社 感性舎	1級建築士事務所 広島県知事登録 05(1)第2063号	工事名	江津市学校給食センター新築工事	A-49
	1級建築士 第111571号 岡田 勝己	図面名	トップライト詳細図	

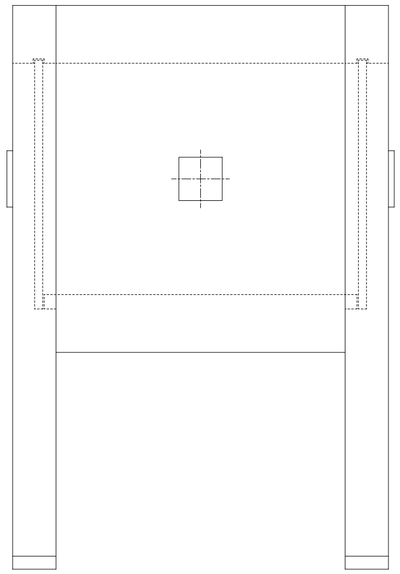

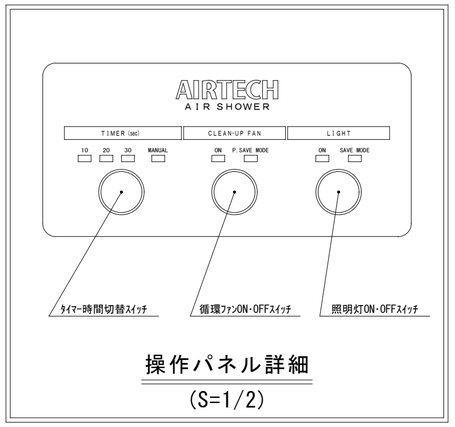

操作パネル詳細


(S=1/2)


仕　様

	集塵効率	０．３μｍ粒子(大気塵)にて９９．９９％以上
	循環回数	エアージェット時 ～ 約５９７［回／時］
		循　　環　　時 ～ 約２２３［回／時］
	エアージェットノズル	１６個
	吹出風速	エアージェット時 ～ 約２５［ｍ／ｓｅｃ］
	風量	エアージェット時 ～ 約１６［m^3／ｍｉｎ］
		循　　環　　時 ～ 約　６［m^3／ｍｉｎ］
	電源	ＡＣ２００Ｖ　３φ　５０／６０［Ｈｚ］
	プレフィルター	サランネットフィルター　　４００×３５０　　×１枚
	メインフィルター	ＨＥＰＡフィルター　３Ａ－６１６１６５ＴＬＡＵ　×１枚
⚠	操作スイッチ	タイマー切換スイッチ
		ファンスイッチ、ライトスイッチ
	送　風　機	ＬＮＦ－６Ｄ×１台
⚠	床	無し（建築床を使用）
	騒音	６８ｄＢ（Ａスケール）装置より１ｍにて
	外装	鋼板製焼付塗装仕上
	消費電力	エアージェット時 ～ 約６００［Ｗ］（約３．０［Ａ］）
		循　　環　　時 ～ 約　８０［Ｗ］（約０．４［Ａ］）
	塗色	マンセルＮＯ．Ｎ９．０ ホワイトグレー色　半ツヤ（ＡＴＣ－７）
	エアージェット起動	方向検知用光電管により帰り吹き無し

自動扉	扉開閉方式	片引シングルスライド式
	駆動方式	ベルト駆動
	開閉速度	開　２０ｃｍ／ｓｅｃ　～　５０ｃｍ／ｓｅｃ（可変）
		閉　２０ｃｍ／ｓｅｃ　～　４５ｃｍ／ｓｅｃ（可変）
	安全装置	光電管スイッチ
	扉起動スイッチ	光線センサー
	電源	ＡＣ１００Ｖ　１φ　５０／６０Ｈｚ

設備電力	ＡＣ２００Ｖ ～ 約１２５０［ＶＡ］（漏れ電流１ｍＡ以下）
	ＡＣ１００Ｖ ～ 約　８００［ＶＡ］
装置重量	約５００ｋｇ

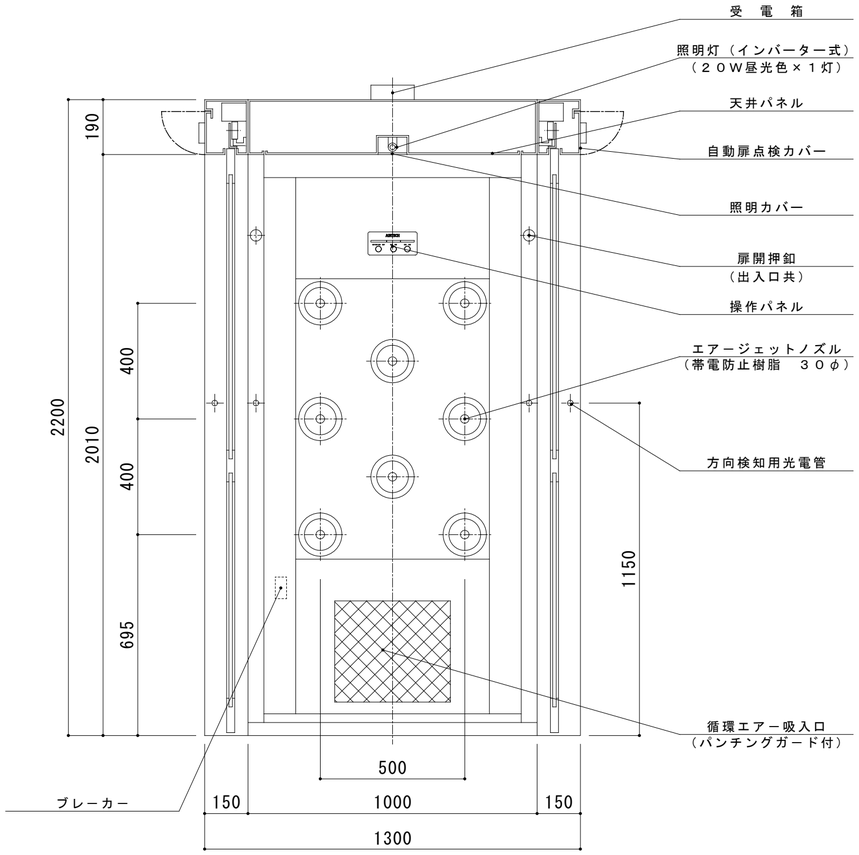

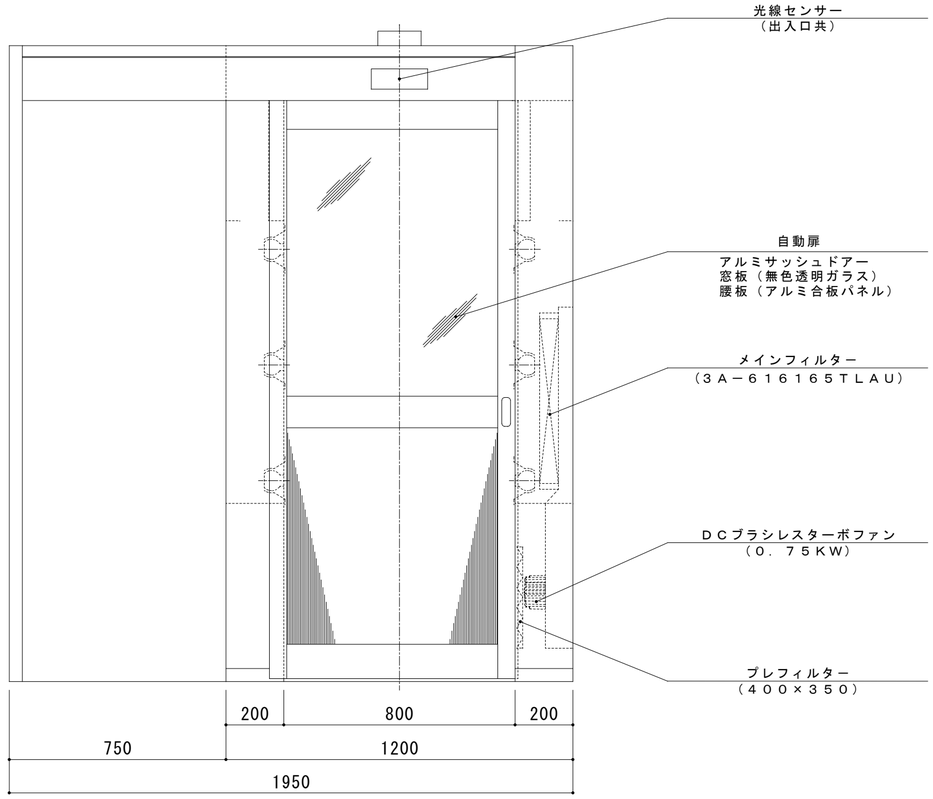

	株式会社 感性舎	1級建築士事務所 広島県知事登録　05(1)第2063号	工事名 江津市学校給食センター新築工事	A-50
		1級建築士　第111571号 岡田　勝己	図面名 エアーシャワー詳細図	1:15

キッチン仕様書

品名	仕様	
天板	材質	ステンレス天板　石目エンボス仕上げ SUS430
	シンク	シングルシンク（裏面防音防滴カバー付）
		SUS430
	部品	ゴミ収容器付き排水トラップ（封水量５０mm以上）
		ＶＰ４０用アダプター
下台	扉	特殊化粧シート 上下木口エッジ貼り扉　左右１/４Ｒ＜Ｍ３９＞
		扉色 表：
		扉色 裏：白色化粧
		引き手：PES
	本体	ラミネート化粧板・見え掛かりPPテープ・本体パッキン付
		スライド丁番
		巾木色：No.53色（コゲ茶系）
	底板	ラミネート化粧板
	部品	包丁差し
		網棚
吊戸棚	扉	下台 と 同様
		引き手無し（手掛かり仕様 扉 10mm 下げ）
	本体	スライド丁番
		ラミネート化粧板・見え掛かりPPテープ・本体パッキン付
		照明用ケーブル穴付吊戸棚
	部品	棚板（パーティクルボード基材化粧シート巻）
レンジフード		VU-601
		（フードカバー色：規格色　　）
		消費電力　強/弱　(W)　97 / 57
		最大風量　強/弱（m^3/h）　565 / 300
		騒　音　強/弱　(dB)　42 / 30
		１５Ａ－１２５Ｖ　２極接地型 コンセント必要（電気工事）
燃焼器具		IHヒーター(CH-11B)
		ヒーター消費電力　1300W(IHヒーター)
		電源コード：2極15A-125V 平行2芯コンセント
照明器具		蛍光灯（電気工事）
水栓		SF-B424S-TAK（シングルレバー式混合栓）
キッチンパネル		ホーローキッチンパネル（Ｈ型）　色：（　　）
		材質：ホーロー鋼板
		ＲＣ壁へ取付の場合、壁にＰＢ施工（ＧＬ工法等）必要（建築工事）
先止式電気温水器		EH-15G　(消費電力600W/貯湯量15L)
		排水接続部に特殊排水継手必要(材料：タカラ支給/組立・接続：設備工事)
		電気温水器への配管、排水への配管、水栓との接続は、設備工事


APSK(W仕様)

設備工事	給水・給湯の配管工事及び水栓金具との接続工事
	排水配管及び排水トラップとの接続工事
	タカラ支給の塩ビ排水蓋取付工事
	点検作業後のシンク裏点検口蓋取付（復旧）工事
	ダクト工事及びレンジフード接続工事（最終エルボはフード施工後に取り付けて下さい）
	最終まで固定されますとアタッチメントが取付けできません
	電気温水器への配管、排水への配管、水栓との接続工事
建築工事	
	コーキング工事
	吊戸棚取付用下地の造作取付工事
	建築との取り合い工事
電気工事	レンジフード用電源及びコンセント取付工事
	蛍光灯用電源（ＶＶＦ線含む）及び蛍光灯取付工事
	電熱器用電源及びコンセント取付工事
	電気温水器用電源及び、コンセント取付工事


コンセント（電気工事）

レンジフード	㊁ ２極接地型コンセント
ｸｯｷﾝｸﾞﾋｰﾀｰ	I I 平行２極コンセント

給水排水管接続

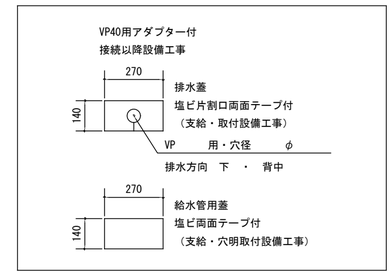

天板奥行60cmタイプ

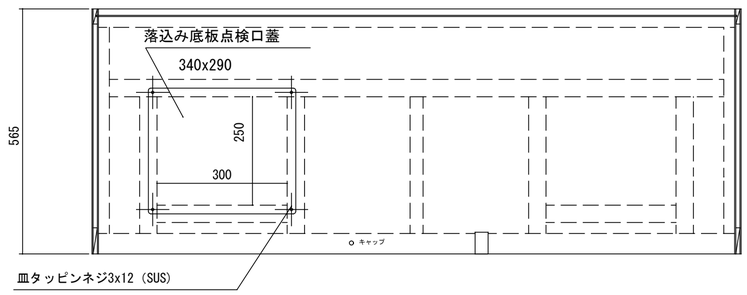

¥U+203B左勝手の場合を示す


ＡＰＳＫ型/ＡＪＳＫ型（W仕様）底板点検口詳細


	株式会社 感性舎	1級建築士事務所 広島県知事登録　05(1)第2063号	工事名 江津市学校給食センター新築工事	A-51
		1級建築士　第111571号 岡田　勝己	図面名 流し台、吊戸棚、仕様書	


本図は　左　勝手を示す。　　シンクを基準


左 勝手 1 戸		右 勝手 0 戸	
タイプ名	戸数	タイプ名	戸数
事務室	1		

フードの左右勝手なし

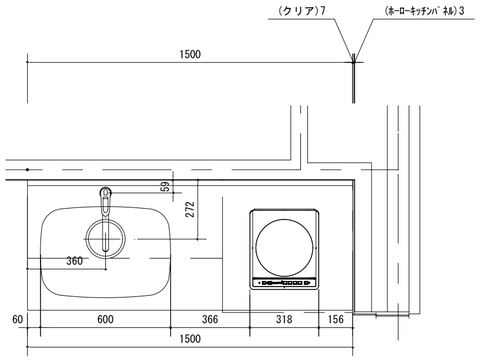

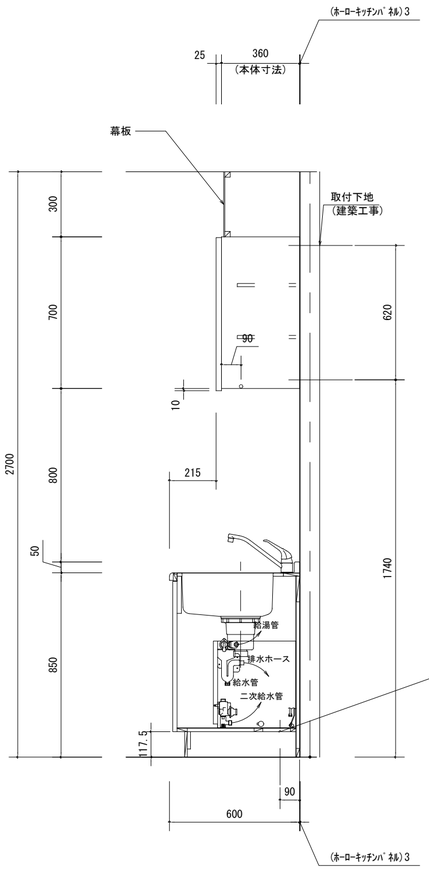

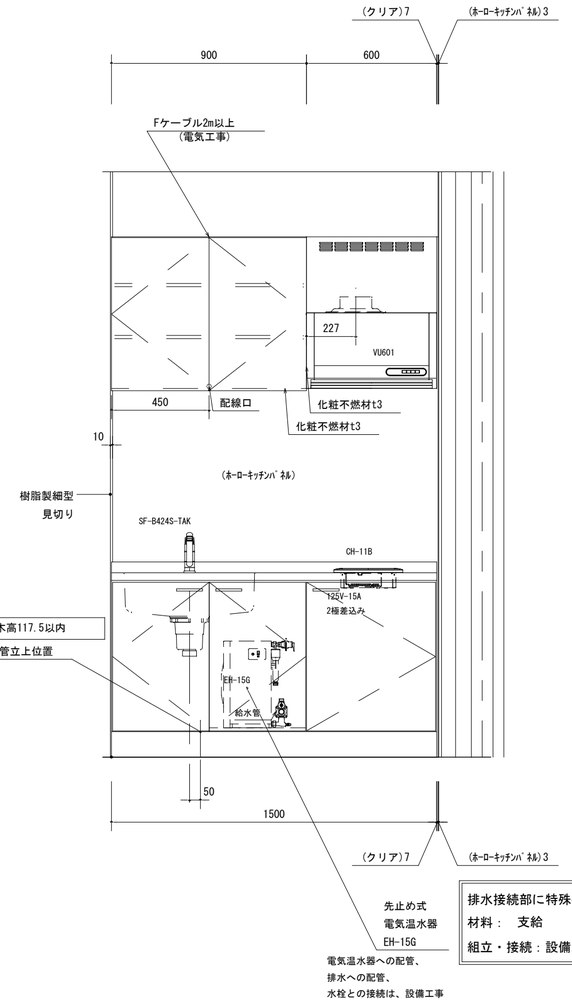

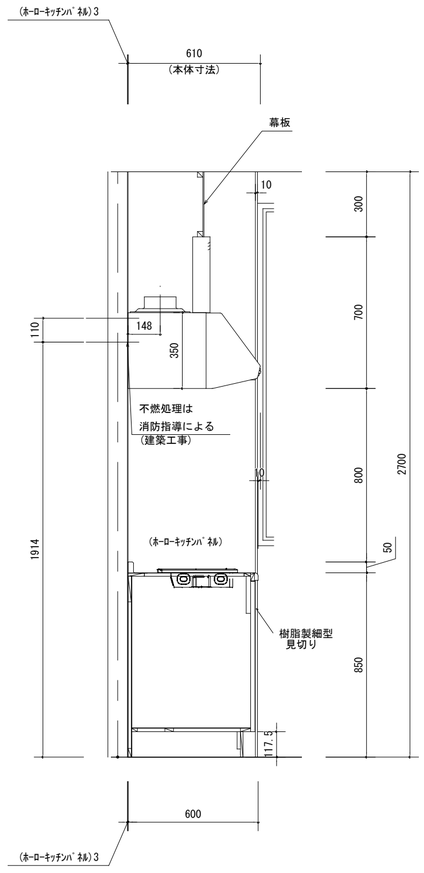


排水接続部に特殊排水継手必要
材料：　支給
組立・接続：設備工事


株式会社 感性舎	1級建築士事務所 広島県知事登録　05(1)第2063号	工事名	江津市学校給食センター新築工事	A-52
	1級建築士　第111571号 岡田　勝己	図面名	流し台、吊戸棚、詳細図（事務室）	1:20


本図は　左　勝手を示す。　　シンクを基準


左 勝手 1 戸		右 勝手 0 戸	
タイプ名	戸数	タイプ名	戸数
休憩室湯沸	1		

フードの左右勝手なし

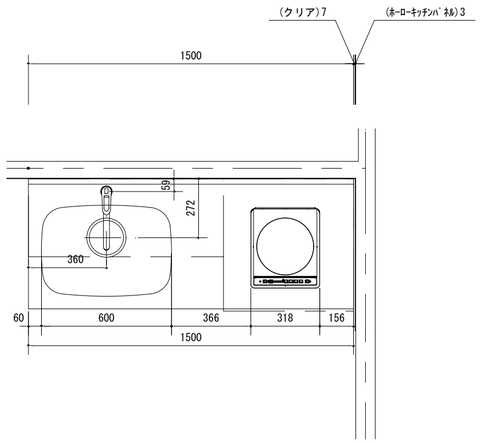

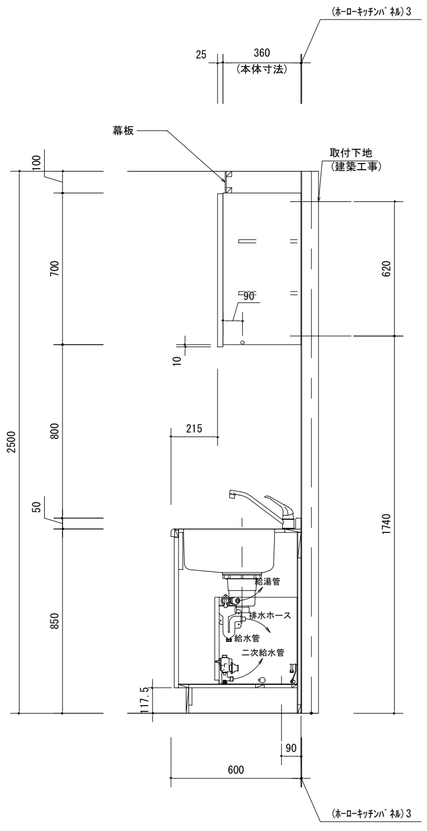


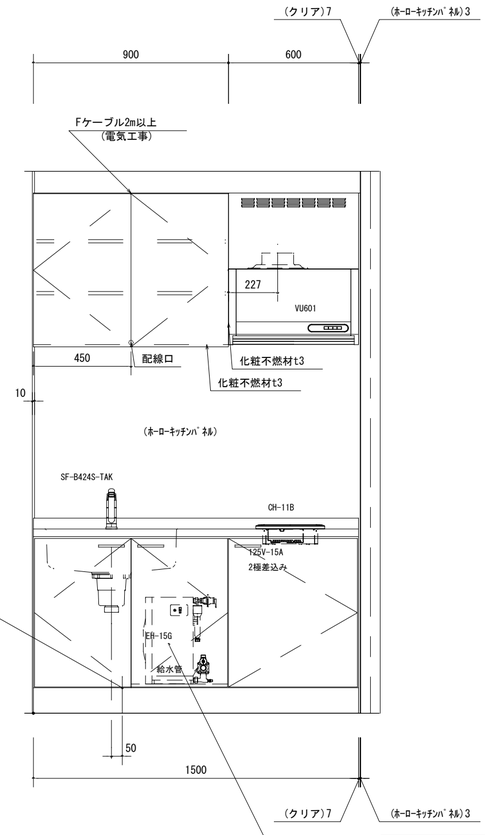

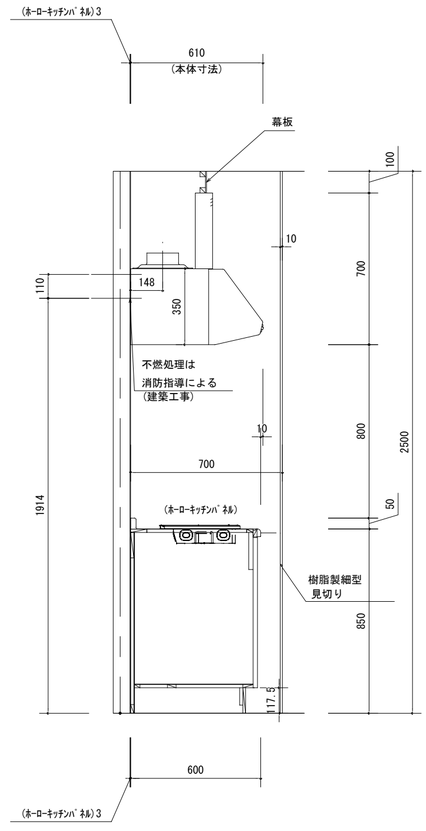

排水接続部に特殊排水継手必要
材料：　支給
組立・接続：設備工事

株式会社 感性舎	1級建築士事務所 広島県知事登録　05(1)第2063号	工事名	江津市学校給食センター新築工事	A-53
	1級建築士　第111571号 岡田　勝己	図面名	流し台、吊戸棚、詳細図（湯沸）	1:20

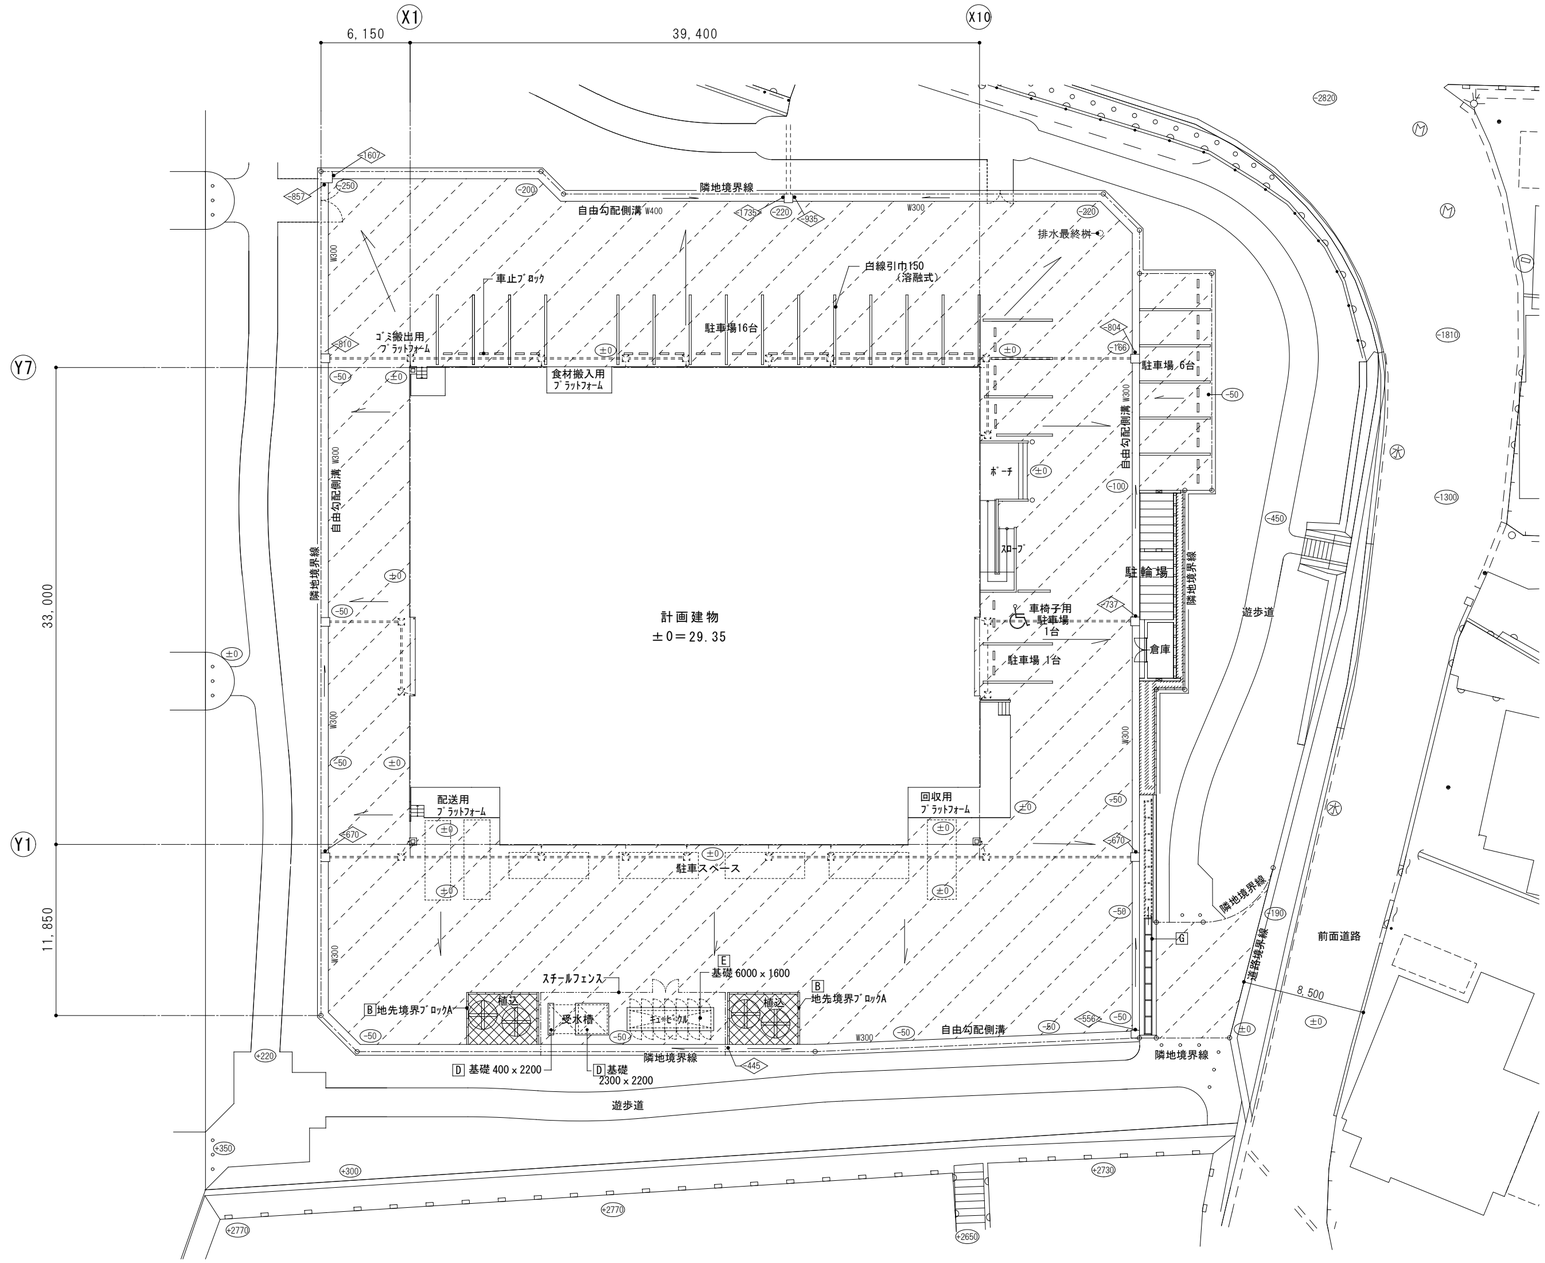


凡例

- ソメイヨシノ H=3.5　C=0.15 二脚鳥居支柱
- 客土 t 600　ﾋﾗﾄﾞﾂﾂｼﾞ 5株/㎡ H=0.4　W=0.4 ﾐﾈﾛｯｸﾌｧｲﾊﾞｰ　0.28kg/本 ﾊﾞｰｸ堆肥　2.8kg/本 ｳｯﾄﾞｴｰｽ　0.04kg/本
- アスファルト舗装 A
- 砂利敷 t 100
- 地先境界ブロック A B
- ｽﾁｰﾙﾌｪﾝｽ H＝1500 E
- 自由勾配側溝底レベルを示す。


※車止ﾌﾞﾛｯｸ：ﾌﾟﾚｷｬｽﾄｺﾝｸﾘｰﾄ製（ｱﾝｶｰ固定ﾀｲﾌﾟ）
※自由勾配側溝は、6m毎にｸﾞﾚｰﾁﾝｸﾞ蓋（L＝1000）1箇所とする。
※桝は600角ｸﾞﾚｰﾁﾝｸﾞ蓋（市販桝）とする。

株式会社 感性舎	1級建築士事務所 広島県知事登録　05(1)第2063号	工事名 江津市学校給食センター新築工事		A-54
	1級建築士　第111571号 岡田　勝己	図面名 外構図	1:300	


A アスファルト舗装 1：10

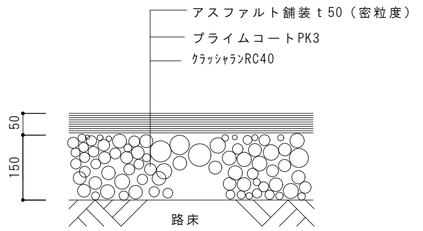


B 地先境界ブロックA 1：10

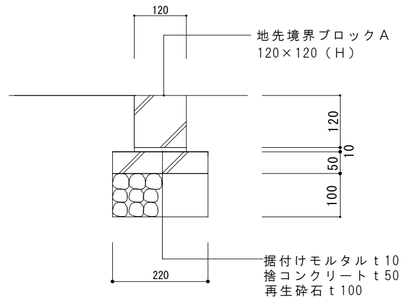

C 自由勾配側溝 1：20

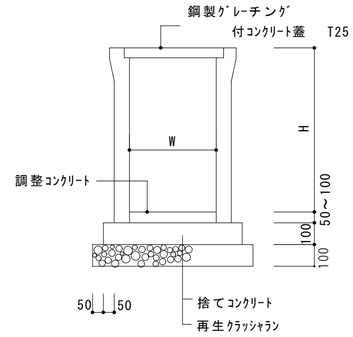


F スチールフェンス 1：30

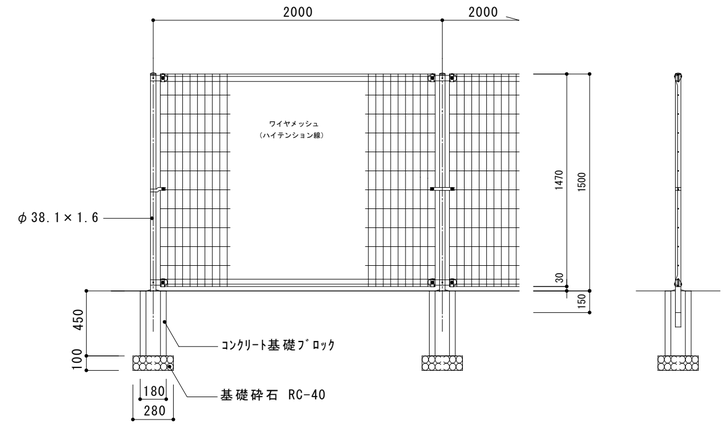


＊朝日ｽﾁｰﾙﾌｪﾝｽ FMﾌｪﾝｽ同等品

D 受水槽基礎 1：30

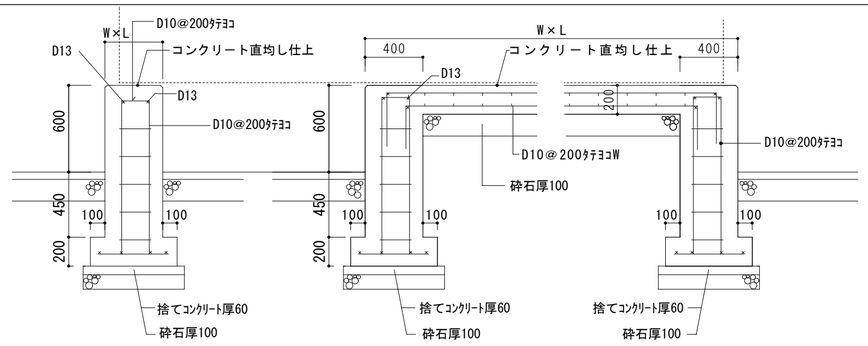


E ｷｭｰﾋﾞｸﾙ基礎

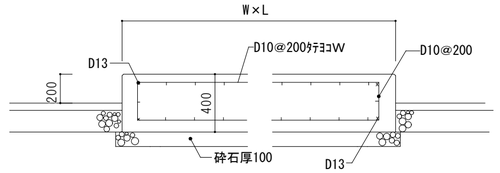

G 大型引戸門扉詳細図 1：50


三協・立山ｱﾙﾐ：大型引戸門扉（手動式）『グラフェードＲＭ』パンチングパネルタイプ同等品

内側

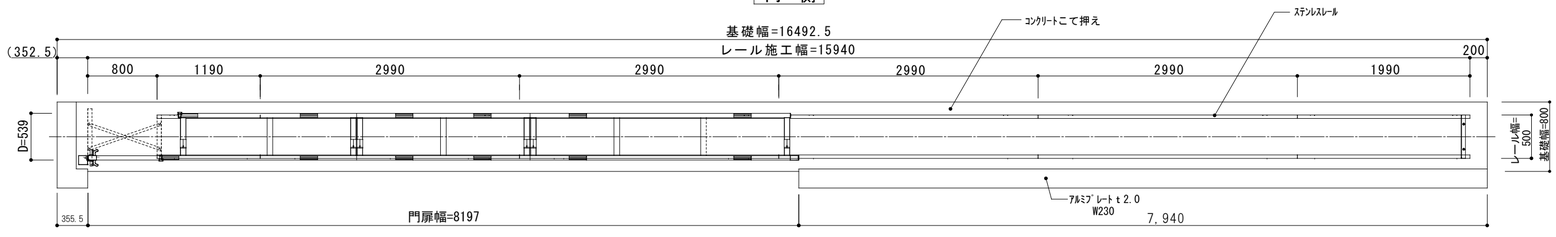


外側


全閉時平面図 1：50

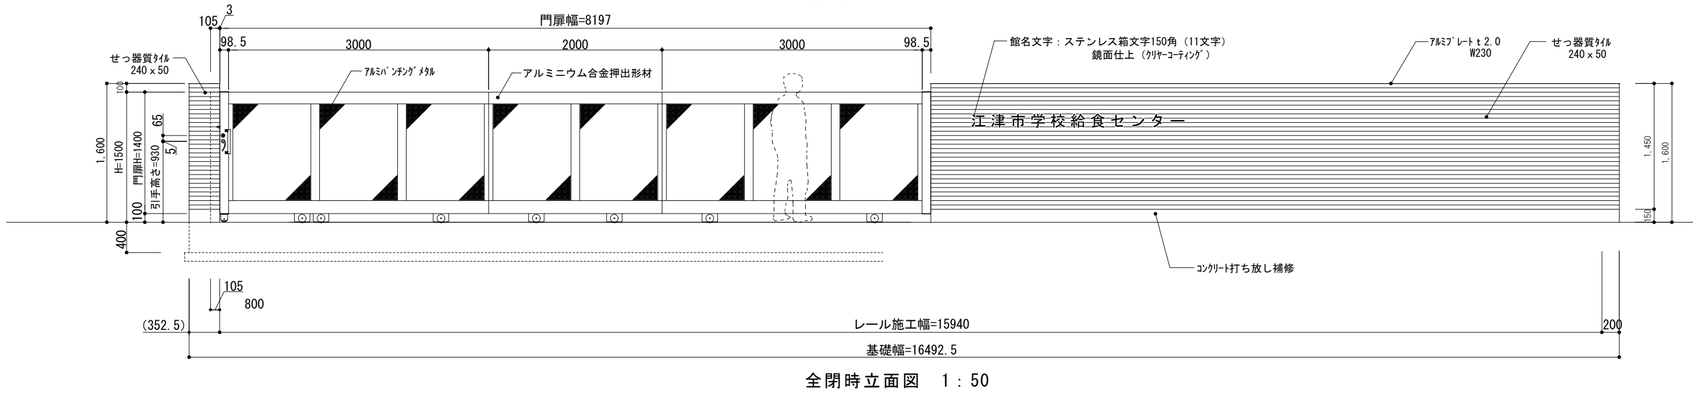

全閉時立面図 1：50

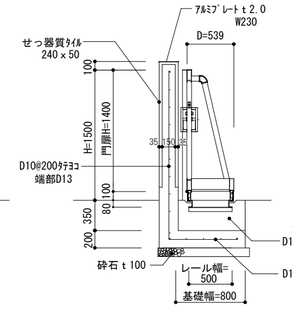


側面図 1：50

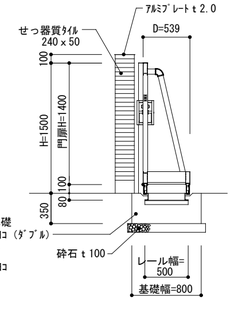


側面図 1：50


	株式会社 感性舎	1級建築士事務所 広島県知事登録 05(1)第2063号 1級建築士 第111571号 岡田 勝己	工事名 江津市学校給食センター新築工事 図面名 外構詳細図	A-55

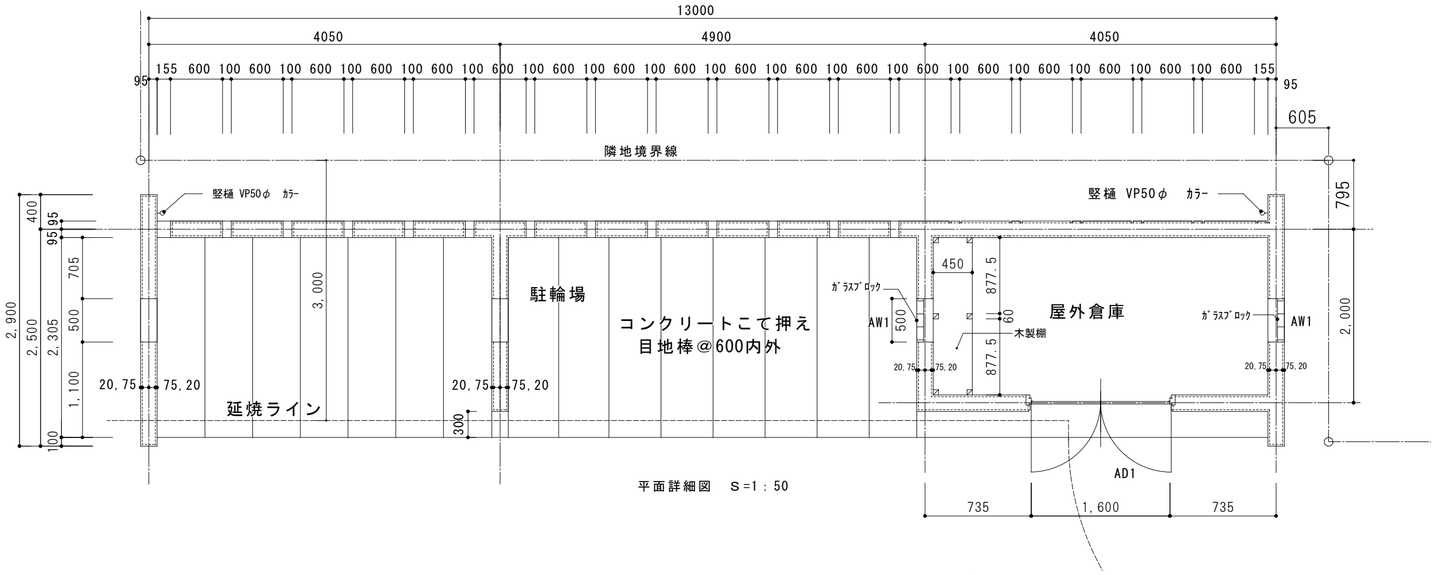


平面詳細図　S=1：50

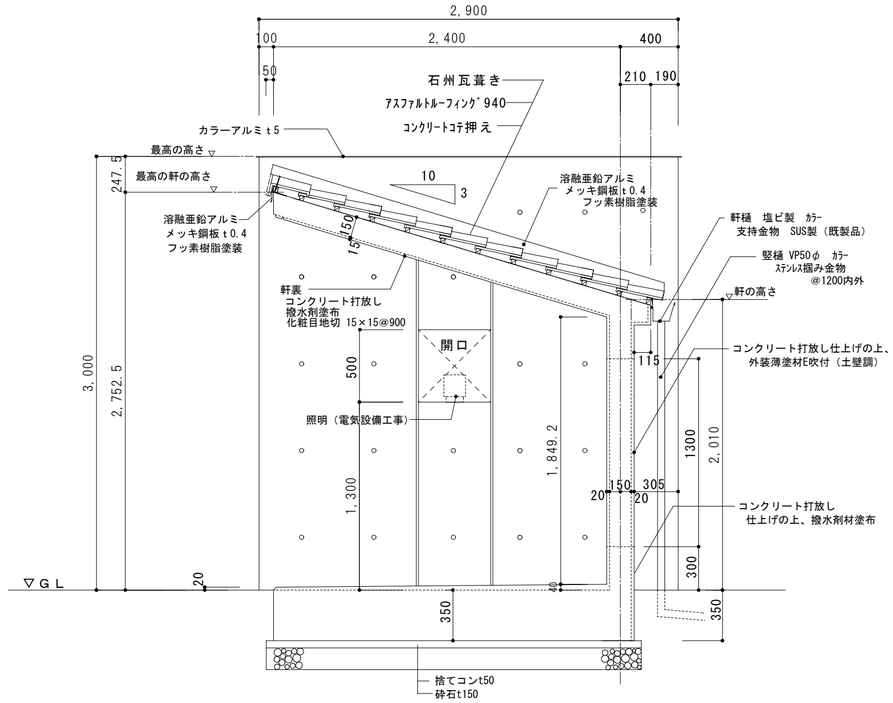


断面詳細図　S=1：30

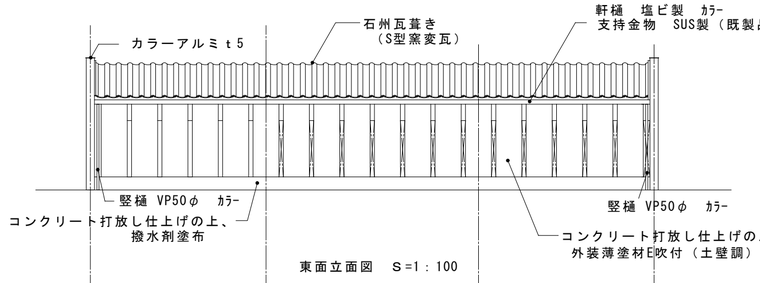

東面立面図　S=1：100

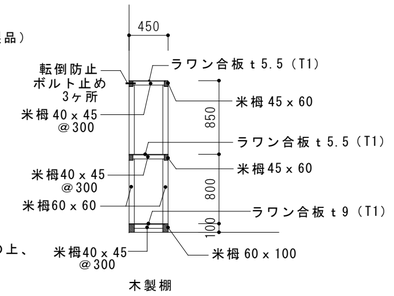


木製棚

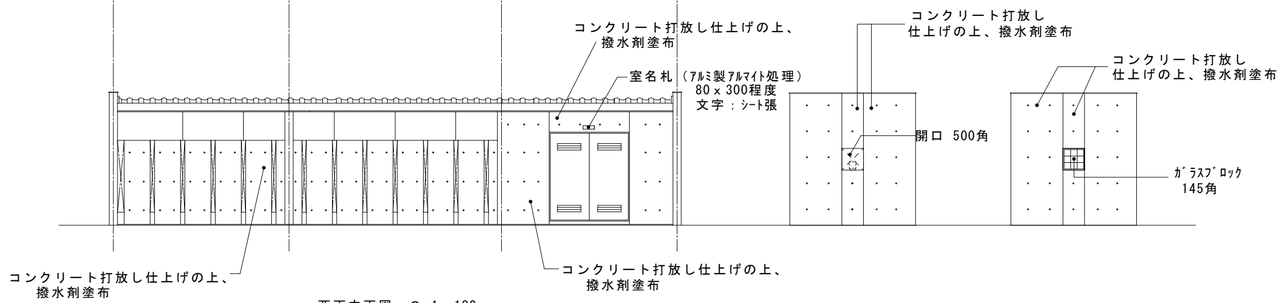


西面立面図　S=1：100

北面立面図　S=1：100


南面立面図　S=1：100

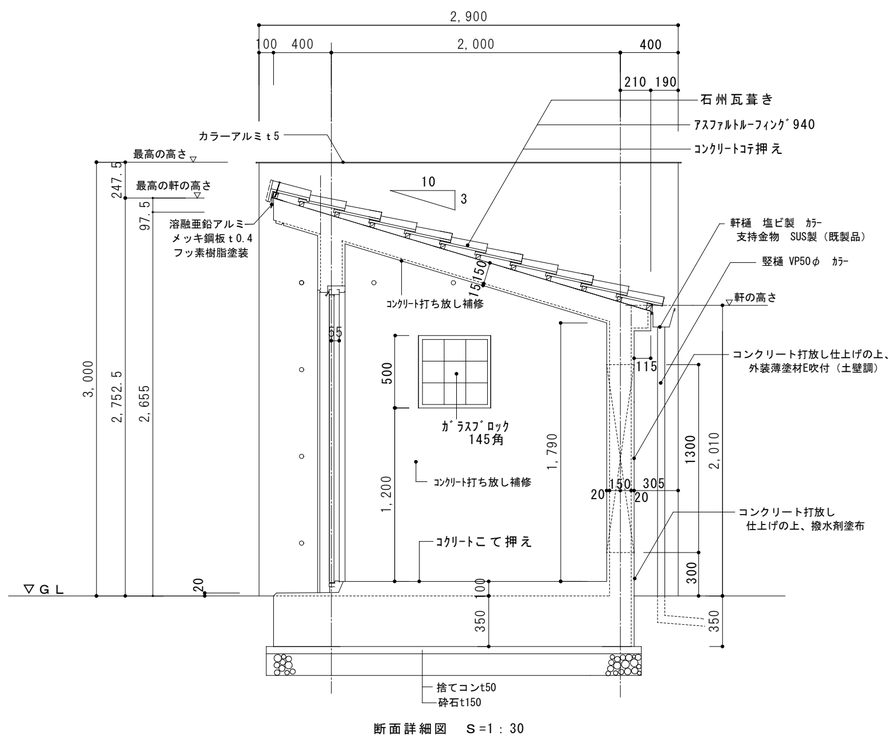

断面詳細図　S=1：30

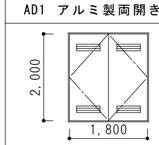AD1　アルミ製両開き戸　1ヶ所	AW1　ｶﾞﾗｽﾌﾞﾛｯｸ　2ヶ所
	
枠見込70 仕上　アルミミルバー 金物　丁番、ﾄﾞｱﾁｪｯｸ、ﾚﾊﾞｰﾊﾝﾄﾞﾙ、ｼﾘﾝﾀﾞｰ錠 ｽﾃﾝﾚｽ下枠　ｱﾙﾐｶﾞﾗﾘ　500×150（ｽﾃﾝﾚｽ防虫網）	枠：ｱﾙﾐｼﾙﾊﾞｰ ｶﾞﾗｽﾌﾞﾛｯｸ150角

	株式会社 感性舎	1級建築士事務所 広島県知事登録　05(1)第2063号	工事名 江津市学校給食センター新築工事	A-56
		1級建築士　第111571号 岡田　勝己	図面名 駐輪場・屋外倉庫　詳細図	1：100 1:30

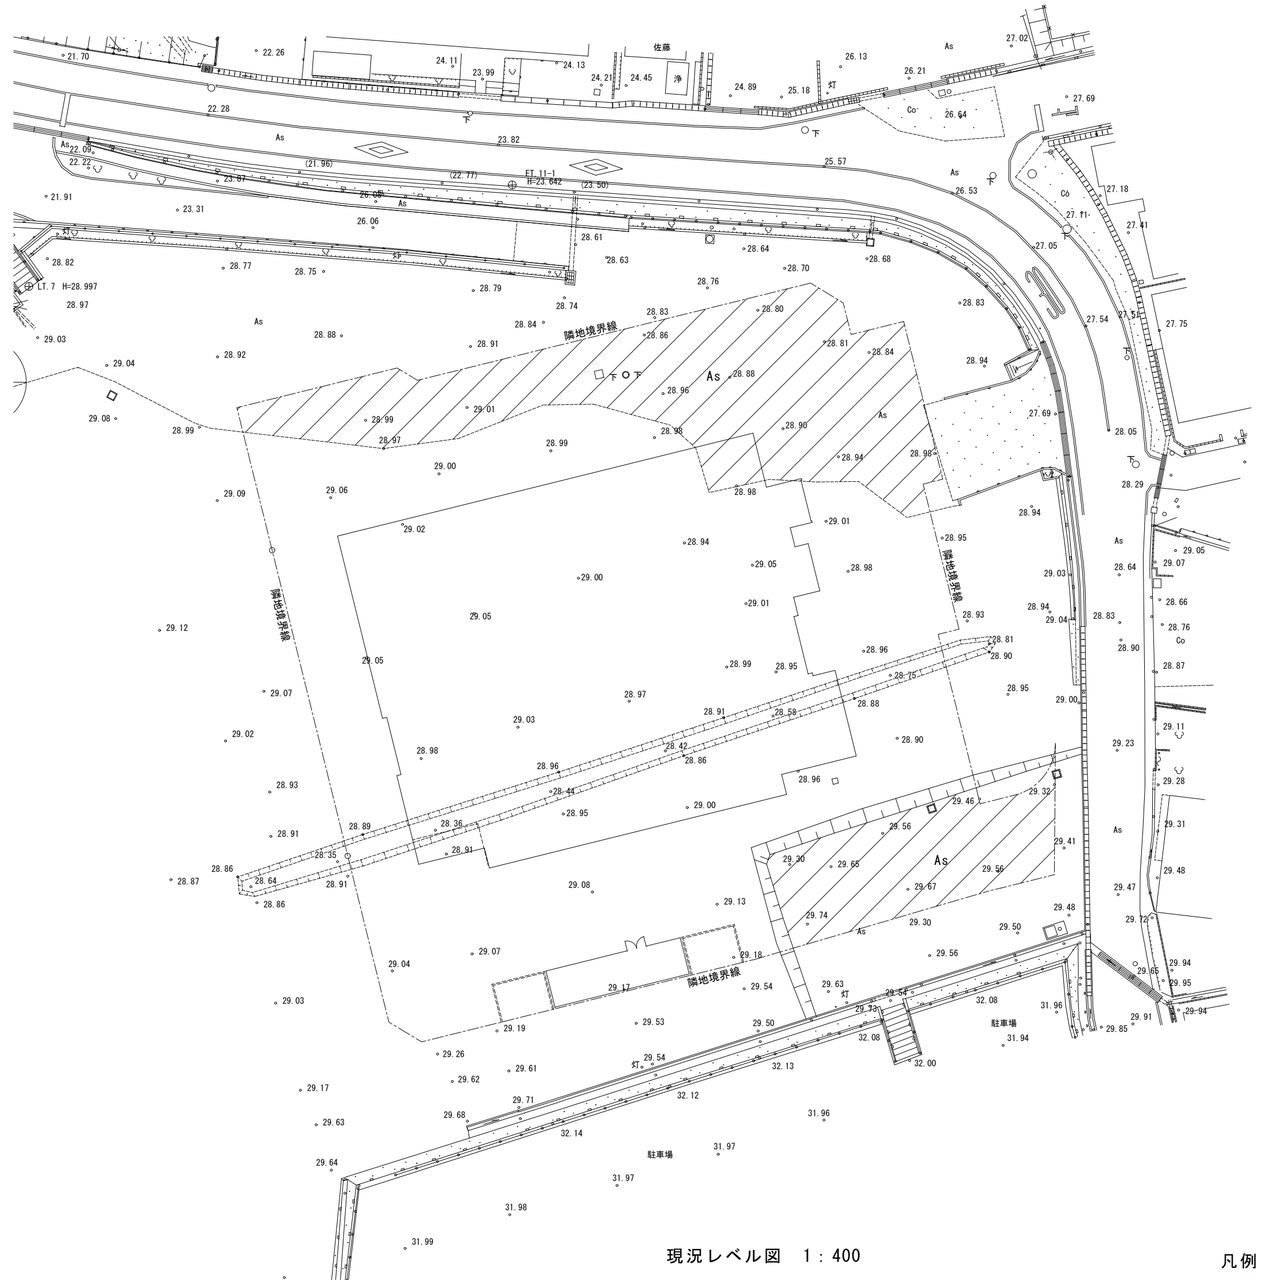

現況レベル図　1：400

凡例

アスファルト舗装撤去

29.35を設計GL±0とする

株式会社	感性舎
1級建築士事務所 広島県知事登録　05(1)第2063号	
1級建築士　第111571号 岡田　勝己	
工事名	江津市学校給食センター新築工事
図面名	現況レベル図
	1:400
	A-57